


COMUNE DI SANSEPOLCRO
Provincia di Arezzo

ARKPROJECT
CAMAITI&CANGI

Via Niccolò Aggiunti n°4
52037 Sansepolcro (AR)
Tel./Fax 0575/73.38.73
p.iva 02014970517

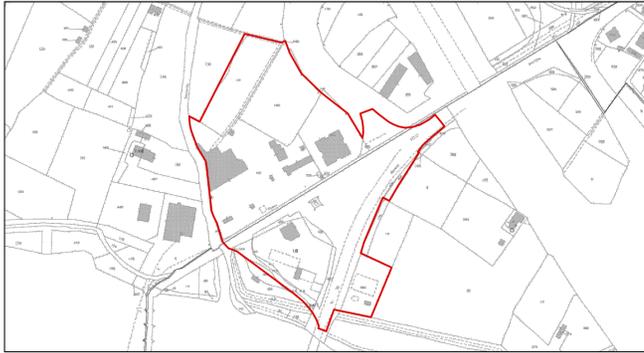

PROGETTO

VARIANTE al "Piano unitario per il potenziamento dell'area di distribuzione carburanti e della contigua area produttiva e per il miglioramento e la messa in sicurezza della viabilità compresa tra lo svincolo sud della E45 e il ponte sul fiume Tevere" CON CONTESTUALE VARIANTE AL RU.

COMMITTENTE

PICCINI PAOLO SPA

OGGETTO

STATO DI FATTO
Piante, prospetti e sezioni nuovo bar
e nuovo serbatoio interrato GPL

TAVOLA

3.4.5

1:500

Piccini Paolo SpA

Geom. Camaiti Simone


Arch. Ralli Lucia

UBICAZIONE CATASTALE: Foglio n. 66, P.lla n. 131, 167, 168, 359, 373, 429, 494.
Foglio n. 77, P.lla n. 18, 19, 152, 179, 324, 392, 402-406, 408-413, 415-419, 421, 424, 425


Dicembre 2019

A termine di legge ci riserviamo la proprietà di questo disegno, con divieto di riprodurlo o di renderlo comunque noto a terzi o di metterlo in concorrenza senza nostra preventiva autorizzazione.


Pianta Piano Interrato
Scala 1:100

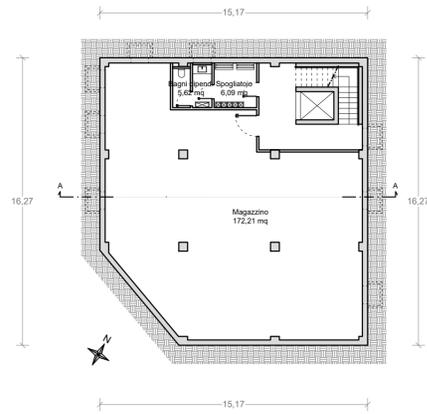

Pianta Piano Terra
Scala 1:100


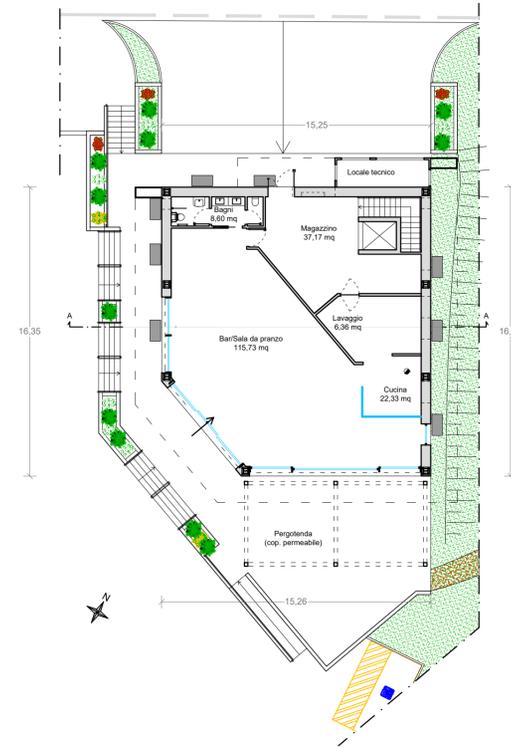


Pianta Piano Copertura
Scala 1:100

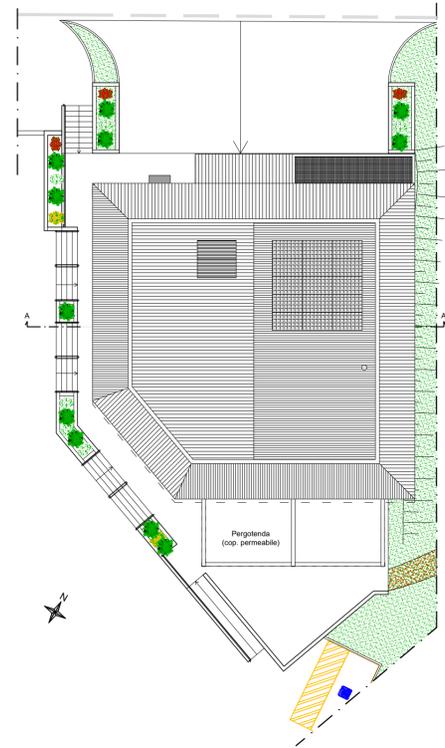


Nuovo bar
Scala 1:200


Nuovo serbatoio GPL
Scala 1:100

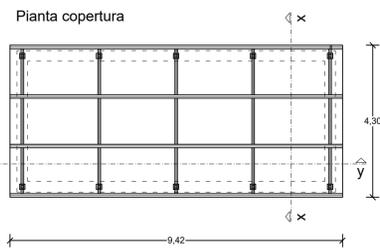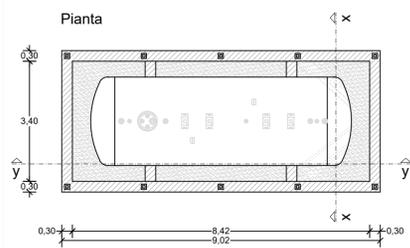


Sezione xx

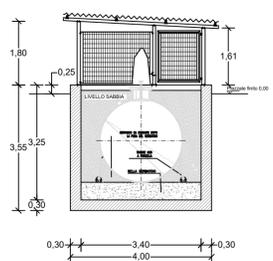


Sezione yy

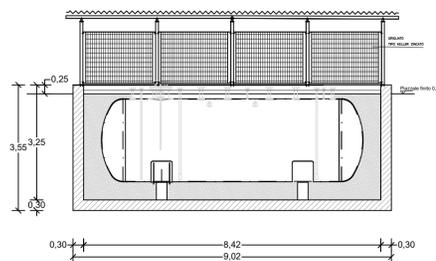


Prospetto nord-ovest

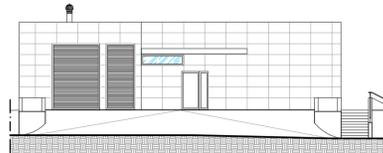


Prospetto sud-est

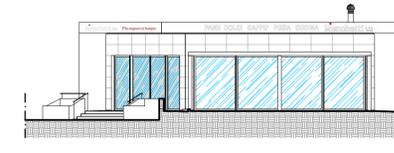

Sezione AA

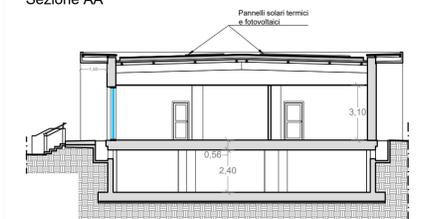

Prospetto nord-est

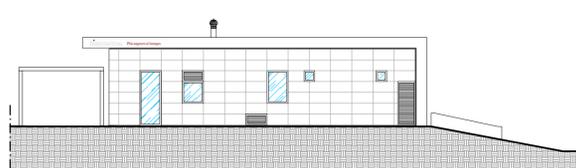

Prospetto sud-ovest

