



C25E_G02A SOVRAPPOSIZIONE DEGLI EDIFICI DEMOLITI / 1° STRALCIO / 2° STRALCIO

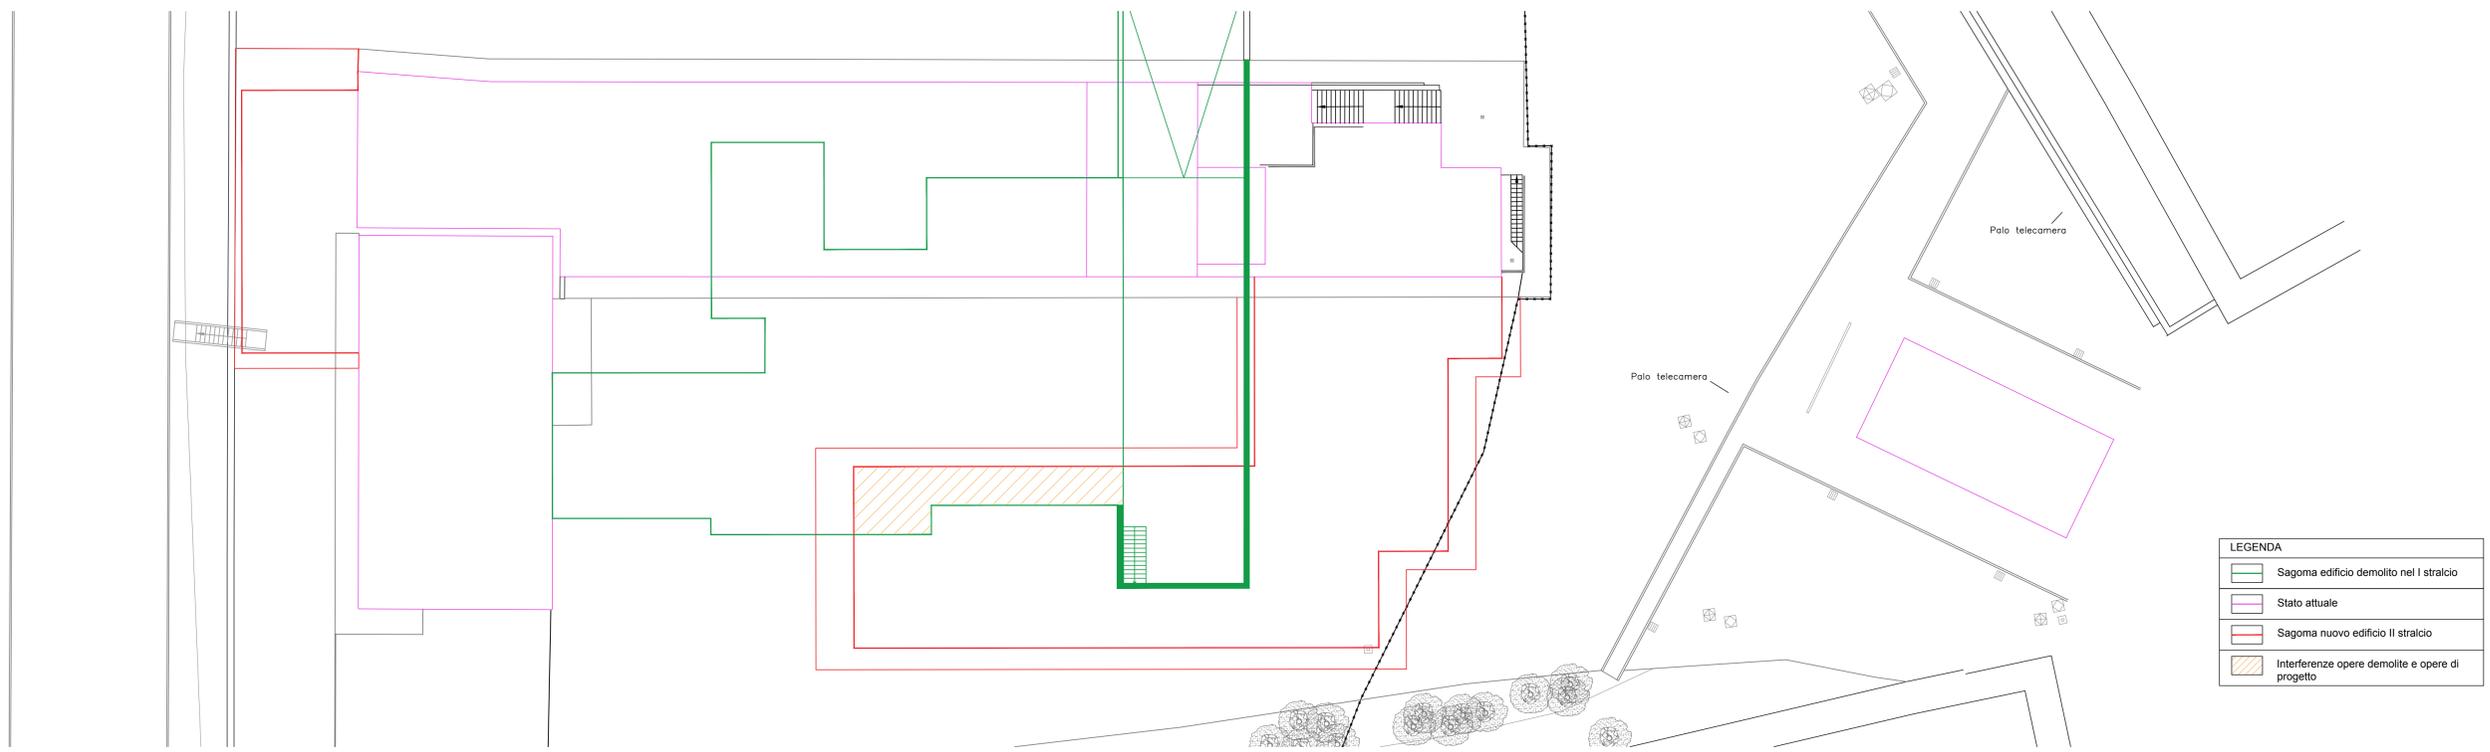

C25E_G02A OPERE DEMOLITE PROPEDEUTICHE AI LAVORI

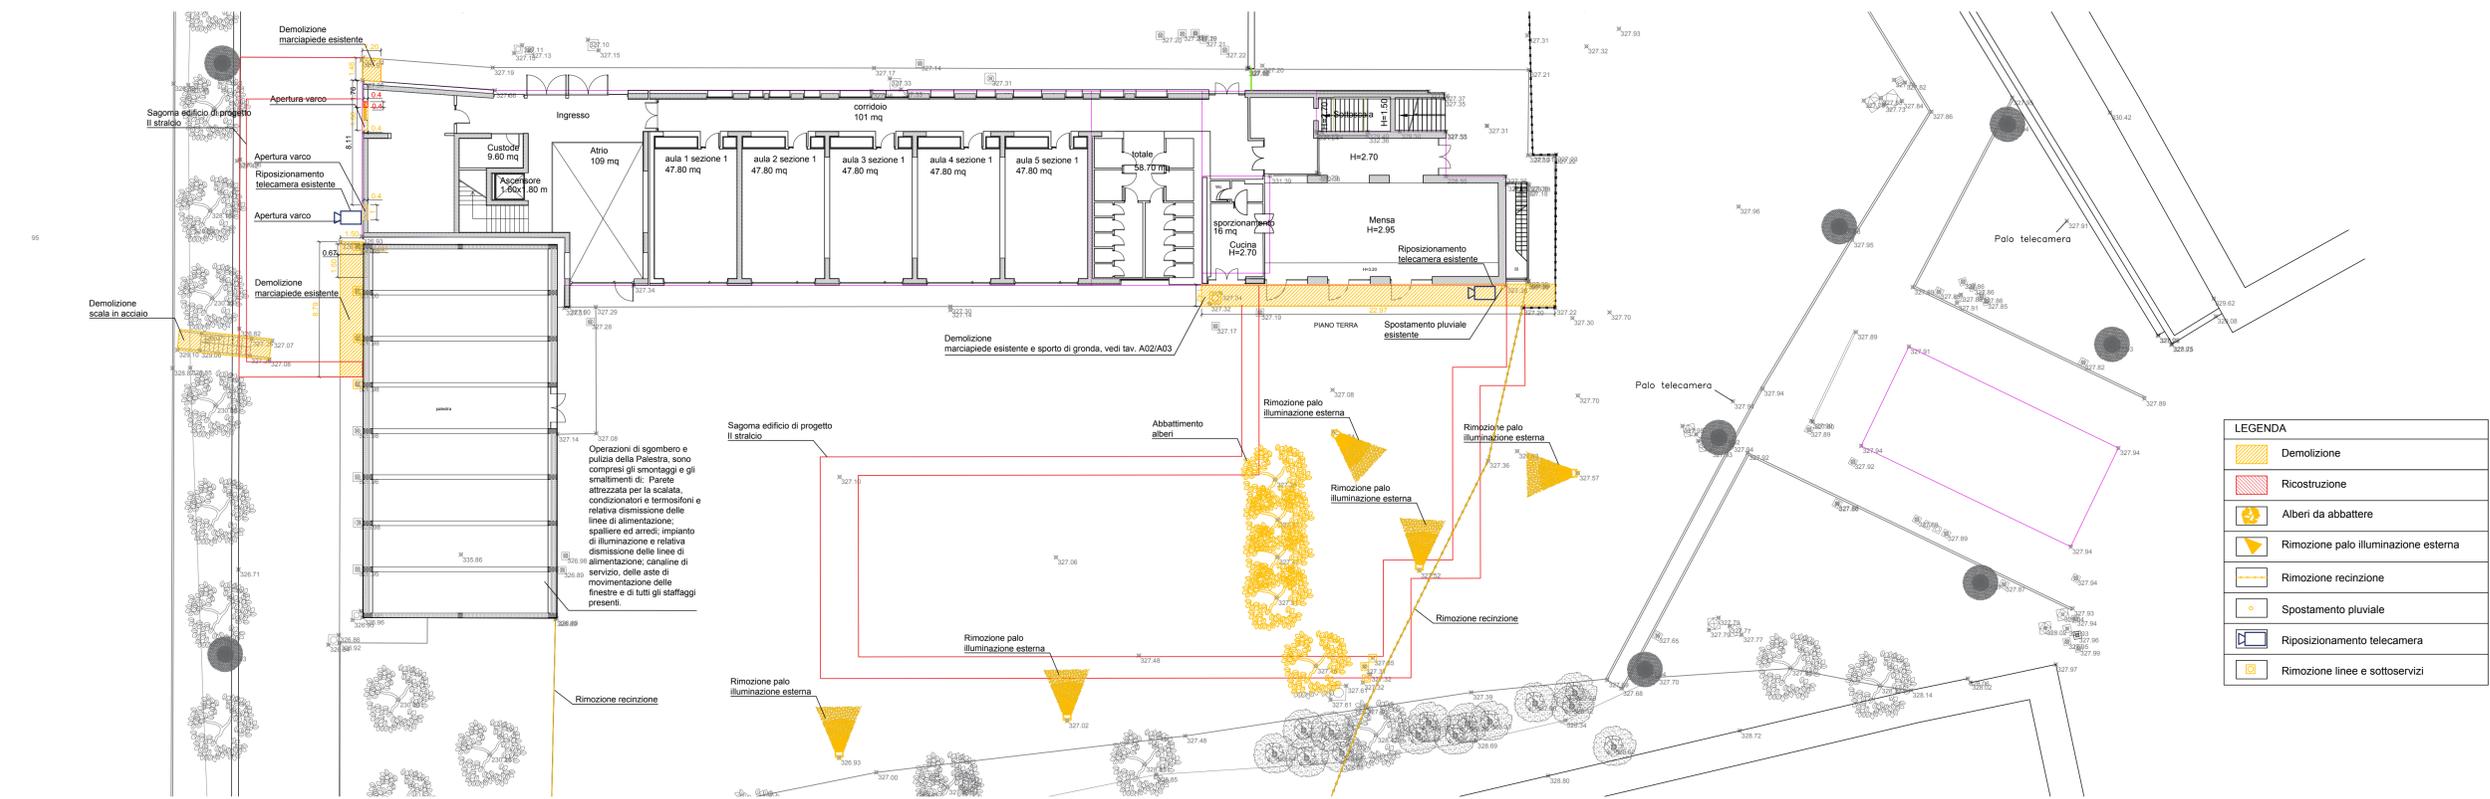

COMUNE DI SANSEPOLCRO
PROVINCIA DI AREZZO

SCUOLA PRIMARIA "C. COLLODI" DI SANSEPOLCRO
II° STRALCIO

EUTECNE
architettura | ingegneria

Via Romana, 30
06128 Perugia
T +39 075 32 781
F +39 075 34 470

Via Roma, 20a
07004 Campello nel Tevere (LT)
Isola d'Elba
T +39 0965 977 589
www.eutecne.it

INGEGNERI DELLA PROVINCIA DI AREZZO
Sezione A
N° 1521
FRANCESCO ARDINO
SETTORE CIVILE E AMBIENTALE
SETTORE URBANISTICO
SETTORE DELL'INFRASTRUTTURA

COMMITTENTE:

COMUNE DI SANSEPOLCRO
R.U.P. Arch. Gilda ROSATI

PROGETTO ESECUTIVO

TITOLO		RISOLUZIONE INTERFERENZE		ELAB.	
				G04A	
CODICE COMMESSA		C25E_G04A		SCALA	
				1:200	
REV. N.	DATA	MOTIVO DELLA EMISSIONE	ESEGUITO	CONTROLLATO	APPROVATO
A	GIU.2019	PROGETTO ESECUTIVO	N.BRIGANTI	F.ARDINO	F.FRAPPI