



Sezione A

1:50

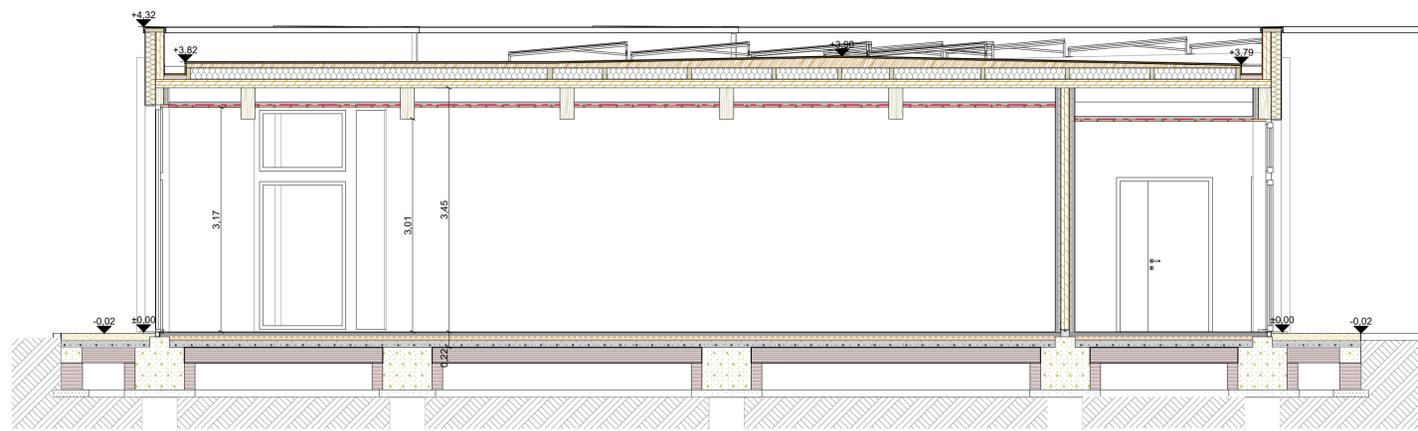


Sezione B

1:50

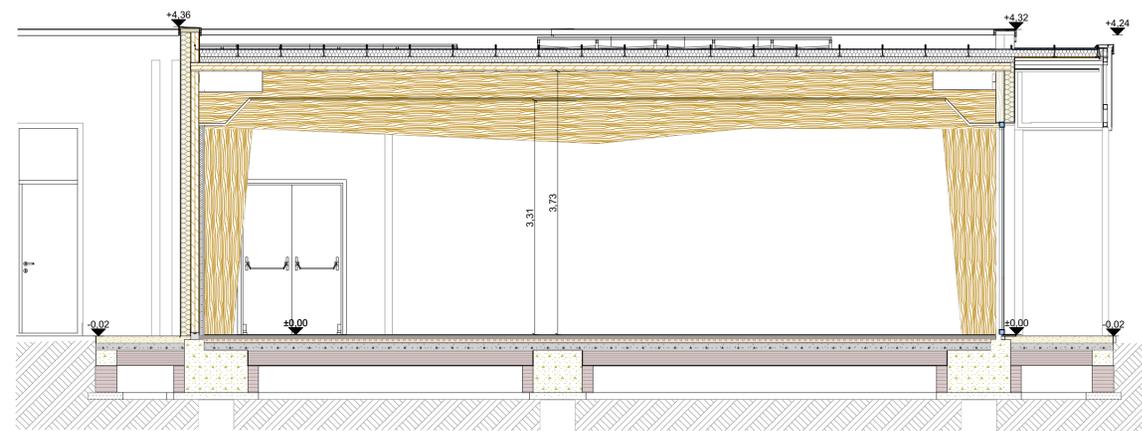

Sezione C

1:50

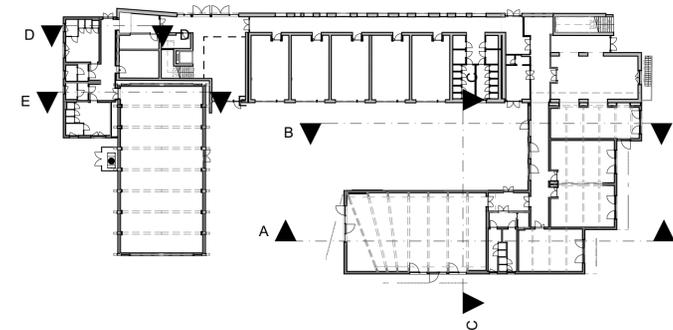

KEY PLAN SEZIONI

1:500

COMUNE DI SANSEPOLCRO
PROVINCIA DI AREZZO

SCUOLA PRIMARIA "C. COLLODI" DI SANSEPOLCRO
II° STRALCIO



PROGETTO ESECUTIVO

EUTECNE
architettura | ingegneria

Via Romana, 30
05126 Perugia
T +39 075 32 791
F +39 075 34 470

Via Roma, 20/a
57034 Campo nell'Elba (LI)
Isola d'Elba
TIF +39 0565 977 589

office@eutecne.it
www.eutecne.it

RESPONSABILE DELLA PROGETTAZIONE
ING. FEDERICO FRAPPI

GRUPPO DI PROGETTAZIONE:

Dott. Ing. Francesco ARDINO
Dott. Arch. Olimpia LORENZINI
Dott. Arch. Luca FRAPPI
Dott. Arch. Verena MARGUJT
Dott. Arch. Gaia ROSI CAPPELLANI

Dott. Arch. Debora PALLUMMO
Dott. Ing. Noemi BRIGANTI
Dott. Ing. Luca DELL'AVERSANO
Dott. Ing. Sonia ANTONELLI

Dott. Ing. Martina ROCI
Dott. Geol. Armando GRAZI
Dott. Paolo SFAMENI
Geom. Massimiliano TONZANI

COMMITTENTE:



COMUNE DI SANSEPOLCRO

R.U.P. Arch. Gilda ROSATI

TITOLO			ELAB.		
SEZIONI CORPO 1			A09A		
CODICE COMMESSA C25E_A09A			SCALA		
			1:500,		
			1:50		
REV. N	DATA	MOTIVO DELLA EMISSIONE	ESEGUITO	CONTROLLATO	APPROVATO
A	GIU. 2019	PROGETTO ESECUTIVO	O. LORENZINI	F. ARDINO	F. FRAPPI