PIANTA (quota +1,50m)

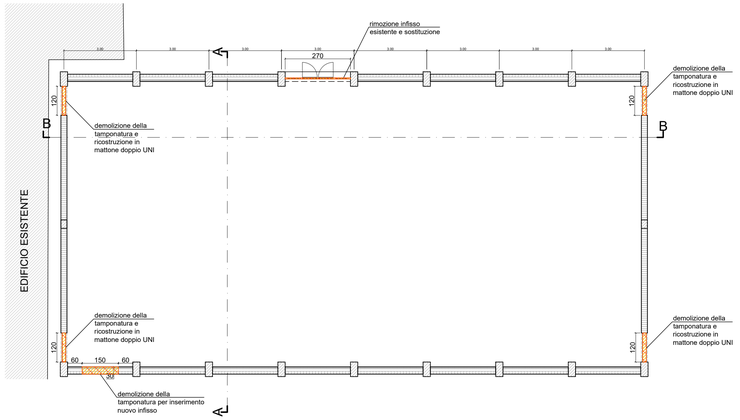

PIANTA (quota +5,50m)

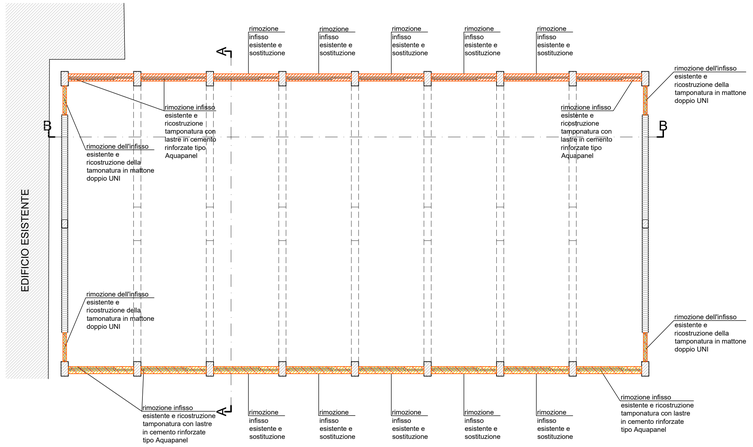

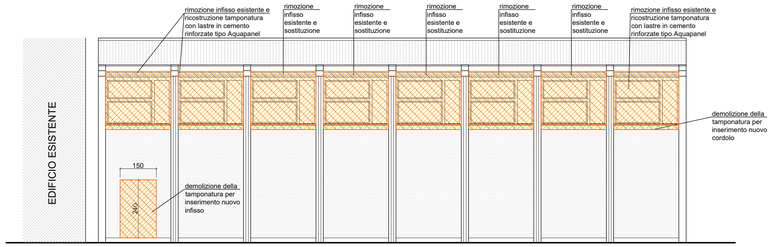

PROSPETTO PARETE 1

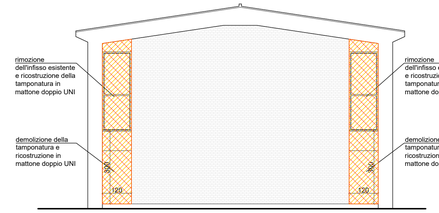

PROSPETTO PARETE 2

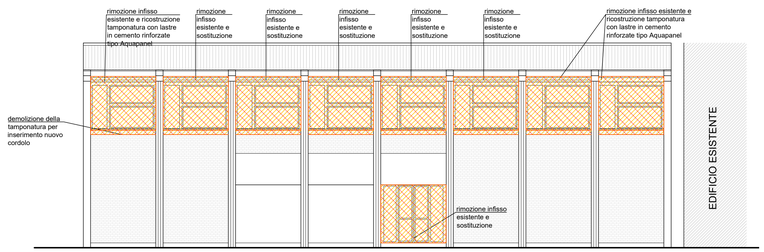

PROSPETTO PARETE 3

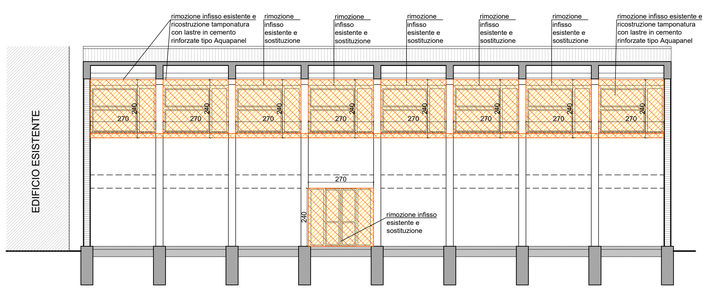

SEZIONE B-B

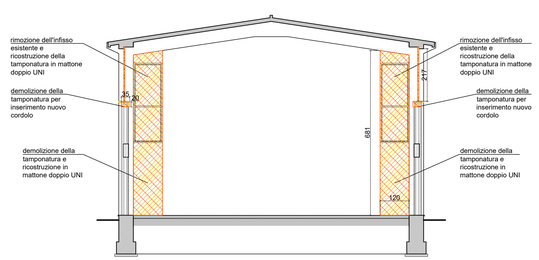

SEZIONE A-A

LEGENDA

- demolizione
- ricostruzione

KEYPLAN

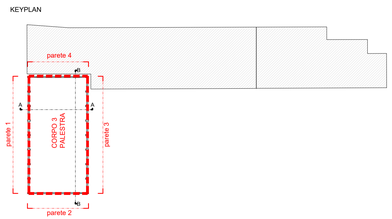

COMUNE DI SANSEPOLCRO
PROVINCIA DI AREZZO

SCUOLA PRIMARIA "C. COLLODI" DI SANSEPOLCRO
II° STRALCIO

EUTECNE s.r.l. architettura | ingegneria

ORDINE DEGLI INGEGNERI DELLA PROVINCIA DI AREZZO
Sezione A
N° A1521
dott. ing. FRANCESCO ARDINO
SETTORE CIVILE E AMBIENTALE
SETTORE DELL'INFORMAZIONE

PROGETTO ESECUTIVO

EUTECNE s.r.l.
architettura | ingegneria

Via Romana, 30
52100 Arezzo
T +39 075 32 761
F +39 075 34 470

Via Roma, 20/a
57034 Campo nell'Elba (LI)
Isola d'Elba
T/F +39 0565 977 589

office@eutecne.it
www.eutecne.it

RESPONSABILE DELLA PROGETTAZIONE
ING. FEDERICO FRAPPI

GRUPPO DI PROGETTAZIONE:

Dott. Ing. Francesco ARDINO
Dott. Ing. Federico FRAPPI
Dott. Arch. Luca FRAPPI
Dott. Arch. Vania MARGUTTI
Dott. Arch. Gaia ROSI CAPPELLANI
Dott. Arch. Debora PALUMMO
Dott. Ing. Noemi BRIGANTI
Dott. Ing. Luca DELL'AVERSANO
Dott. Ing. Sonia ANTONELLI
Dott. Ing. Martina RICCI
Dott. Geol. Armando GRAZI
Dott. Paola SFAMENI
Geom. Massimiliano TONZANI

COMMITTENTE:

COMUNE DI SANSEPOLCRO

R.U.P. Arch. Gilda ROSATI

TITOLO: Corpo 3 - Palestra: stato sovrapposto - Demolizioni e ricostruzioni

ELAB.: SC02A

CODICE COMMESSA: C25E_SC02A

SCALA: 1:100

REV. N	DATA	MOTIVO DELLA EMISSIONE	ESEGUITO	CONTROLLATO	APPROVATO
A	GIU.2019	PROGETTO ESECUTIVO	GRC	F.ARDINO	F.FRAPPI