



Planimetria generale di inquadramento dell'area (C.T.R. scala 1:2000)

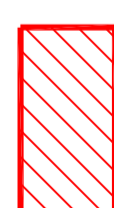

Area interessata dall'intervento

COMUNE DI SANSEPOLCRO
Provincia di Arezzo

ARKPROJECT
CAMAITTI
Geom. Sergio Pellegrini
Via dei Lorenzi n° 27
Sansepolcro (AR) - Tel. 0575/742325
pivo 02014970517 - www.arkproject.it - info@arkproject.it
studioditecnicopellegrini@gmail.com

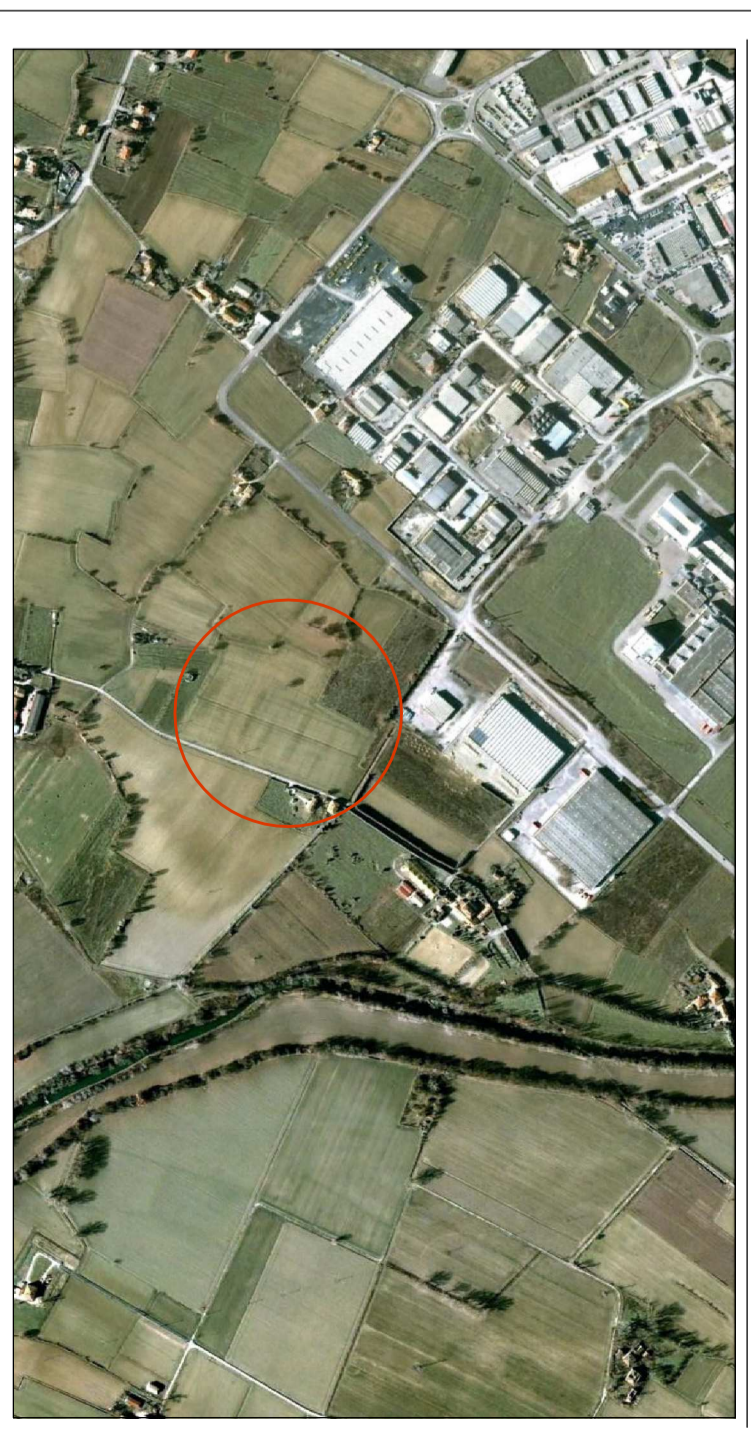

PROGETTO | PIANO DI ORGANIZZAZIONE INDUSTRIALE DI INIZIATIVA PRIVATA IN LOCALITA' CIPARENTINA

PROPRIETA' | AGENCY S.R.L. - UDIMA S.R.L. - CASI FINANZIARIA S.R.L. - IMMAGINARE L.R. S.R.L. - SCAL COSTRUZIONI S.R.L.

OGGETTO | Planimetria generale - Inquadramento aereo. | **INQUADRAMENTO**

PROGETTISTI | ING. CAMARINI ROMANA | GEOM. CAMARINI SIMONE | GEOM. SERGIO PELLEGRINI

PROPRIETARI | AGENCY S.R.L. | UDIMA S.R.L. | CASI FINANZIARIA S.R.L. | IMMAGINARE L.R. S.R.L. | SCAL COSTRUZIONI S.R.L.

INQUADRAMENTO
CANTIERE
SANSEPOLCRO - FEBBRAIO 2011
PROGETTO
PUBBLICITÀ N° 421/457/458/459/460/461/111/422/8/9/40/2
A. Numero di foglio e di lavorazione e di deposito di progetto. Contatti: www.arkproject.it - info@arkproject.it - studioditecnicopellegrini@gmail.com