


**STRALCIO PLANIMETRICO**  
Scala 1:1000

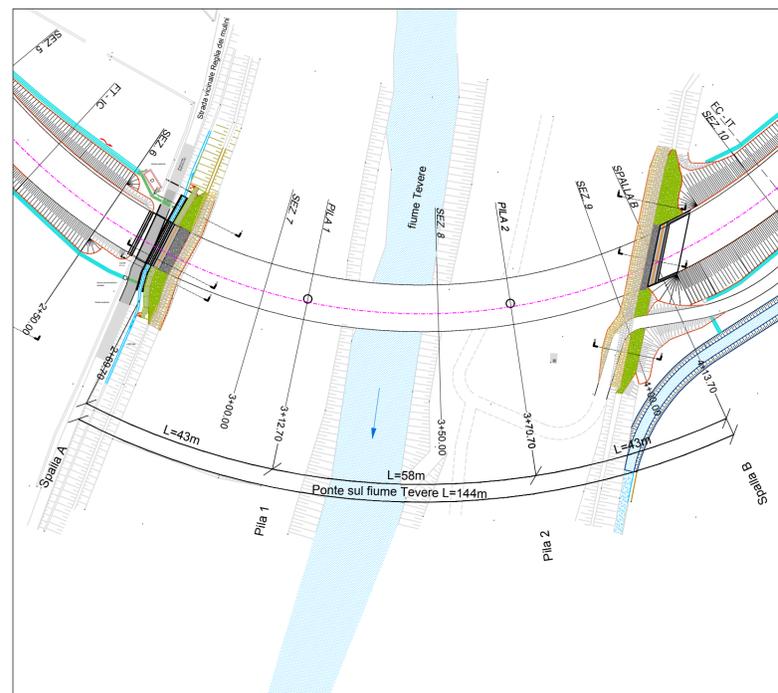

**REGIONE TOSCANA**  
Comune di Sansepolcro

**REALIZZAZIONE DEL SECONDO PONTE SUL FIUME TEVERE E RACCORDI STRADALI DI COLLEGAMENTO FRA LA ZONA INDUSTRIALE "ALTO TEVERE" E VIA BARTOLOMEO DELLA GATTA SUL TRACCIATO DELLA VIA COMUNALE DEI "BANCHETTI"**

**INGEGNERE**  
GIUSEPPE MATILDI

**EUTECNE**  
architettura | ingegneria

**INGEGNERE**  
FRANCESCO ARDINO

**PROGETTO DEFINITIVO**

<b>ATI DI PROGETTAZIONE:</b>		<b>MANDANTE:</b>	<b>COMMITTENTE:</b>
<b>MANDATARIA:</b>	<b>MANDANTE:</b>	<b>COMMITTENTE:</b>	
<b>MATILDI+PARTNERS</b>	<b>EUTECNE</b>	<b>COMUNE DI SANSEPOLCRO</b>	<b>R.U.P.</b>
Vicolo Sant'Arcangelo n. 2 40129 Bologna T. +39 051 228107 T. +39 051 622649 F.a. F. +39 051 223242 aromatica@matilds.com www.matilds.com	Via Romana, 30 05129 Perugia T. +39 075 32 761 F. +39 075 34 470 Via Roma, 30/A 57034 Campo nell'Elba (LI) Isola d'Elba T.F. +39 0565 977 589 office@eutecne.it www.eutecne.it	Ing. Remo Veneziani	
<b>RESPONSABILE DELLA PROGETTAZIONE</b> PROF. ING. GIUSEPPE MATILDI	<b>RESPONSABILE DELLA PROGETTAZIONE</b> ING. FEDERICO FRAPPI		
<b>GRUPPO DI PROGETTAZIONE:</b>			
Prof. Ing. Giuseppe MATILDI Dott. Ing. Stefano ISANI Dott. Ing. Paolo BARRASSO Dott. Ing. Guido CAMMAROTA	Dott. Ing. Federico FRAPPI Dott. Ing. Francesco ARDINO Dott. Arch. Olimpia LORENZINI Dott. Arch. Vania MARGUTTI Dott. Geol. Armando GRAZI	Dott. Ing. Noemi BRIGANTI Dott. Ing. Luca DELL'AVERSANO Dott. Ing. Fabio PENNAZZI Dott. Ing. Paolo GONFIA Dott. ssa Paola SFAMENI	

<b>TITOLO</b>	<b>SEZIONI TRASVERSALI</b>	<b>CODICE PROGETTISTA</b>	<b>ELAB.</b>
<b>CODICE COMMESSA</b>	<b>B93DA_I05B</b>	<b>REV.</b>	<b>A</b>
<b>REV. N.</b>	<b>DATA</b>	<b>MOTIVO DELLA EMISSIONE</b>	<b>ESEGUITO</b>
<b>A</b>	<b>NOV 2016</b>	<b>PROGETTO DEFINITIVO</b>	<b>F. Pennazzi</b>
			<b>F. Ardino</b>
			<b>F. Frappi</b>