



PLANIMETRIA
STATO ATTUALE

Scala 1:500

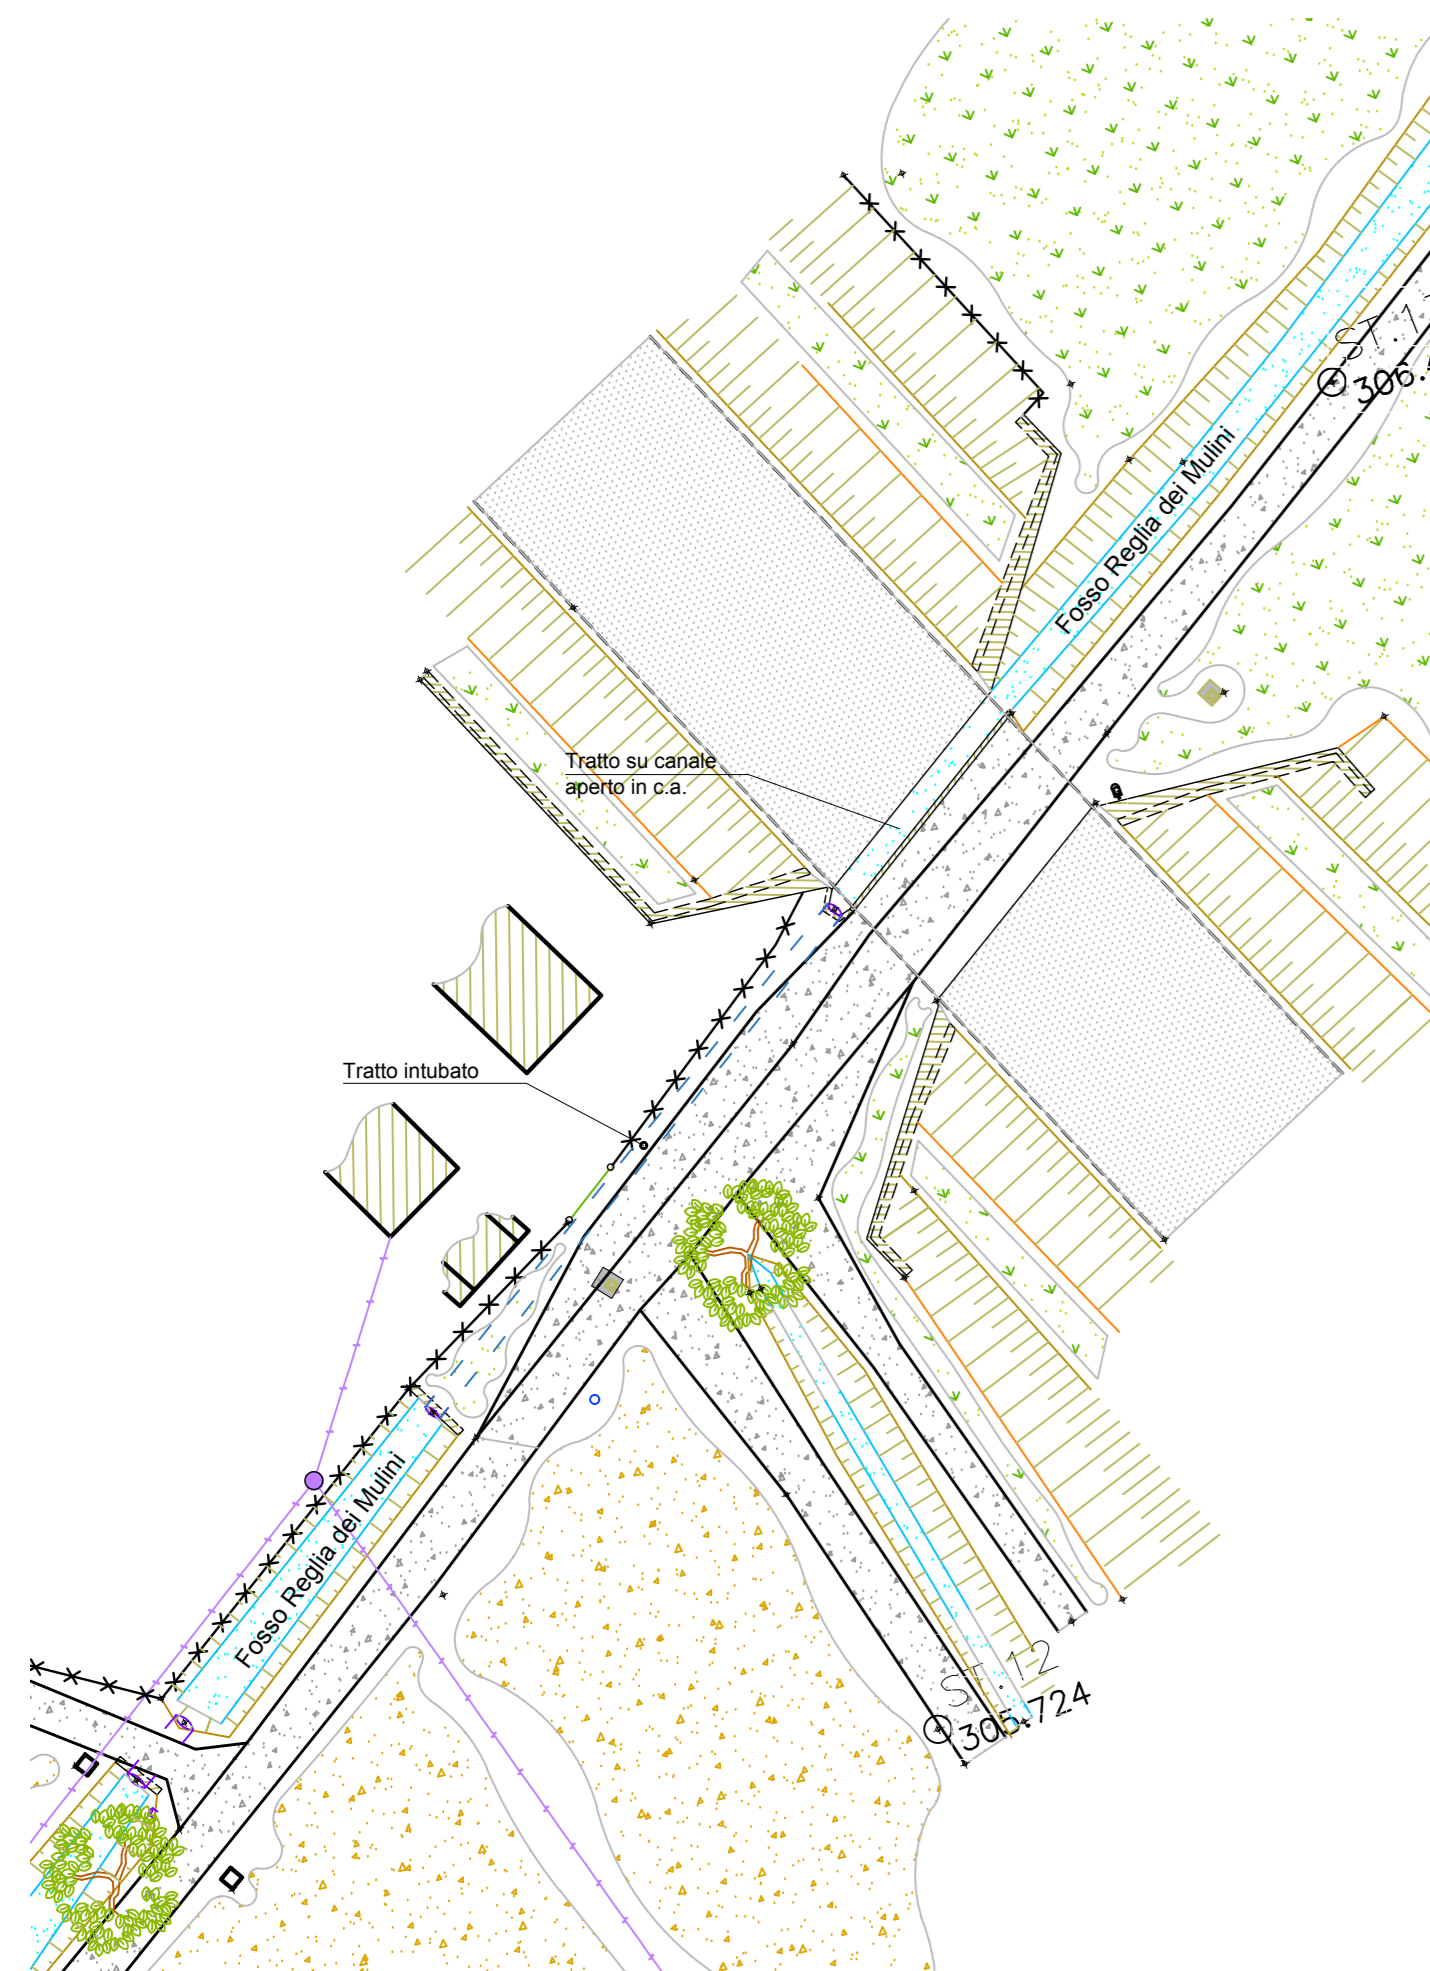

PLANIMETRIA
STATO DI PROGETTO

Scala 1:500

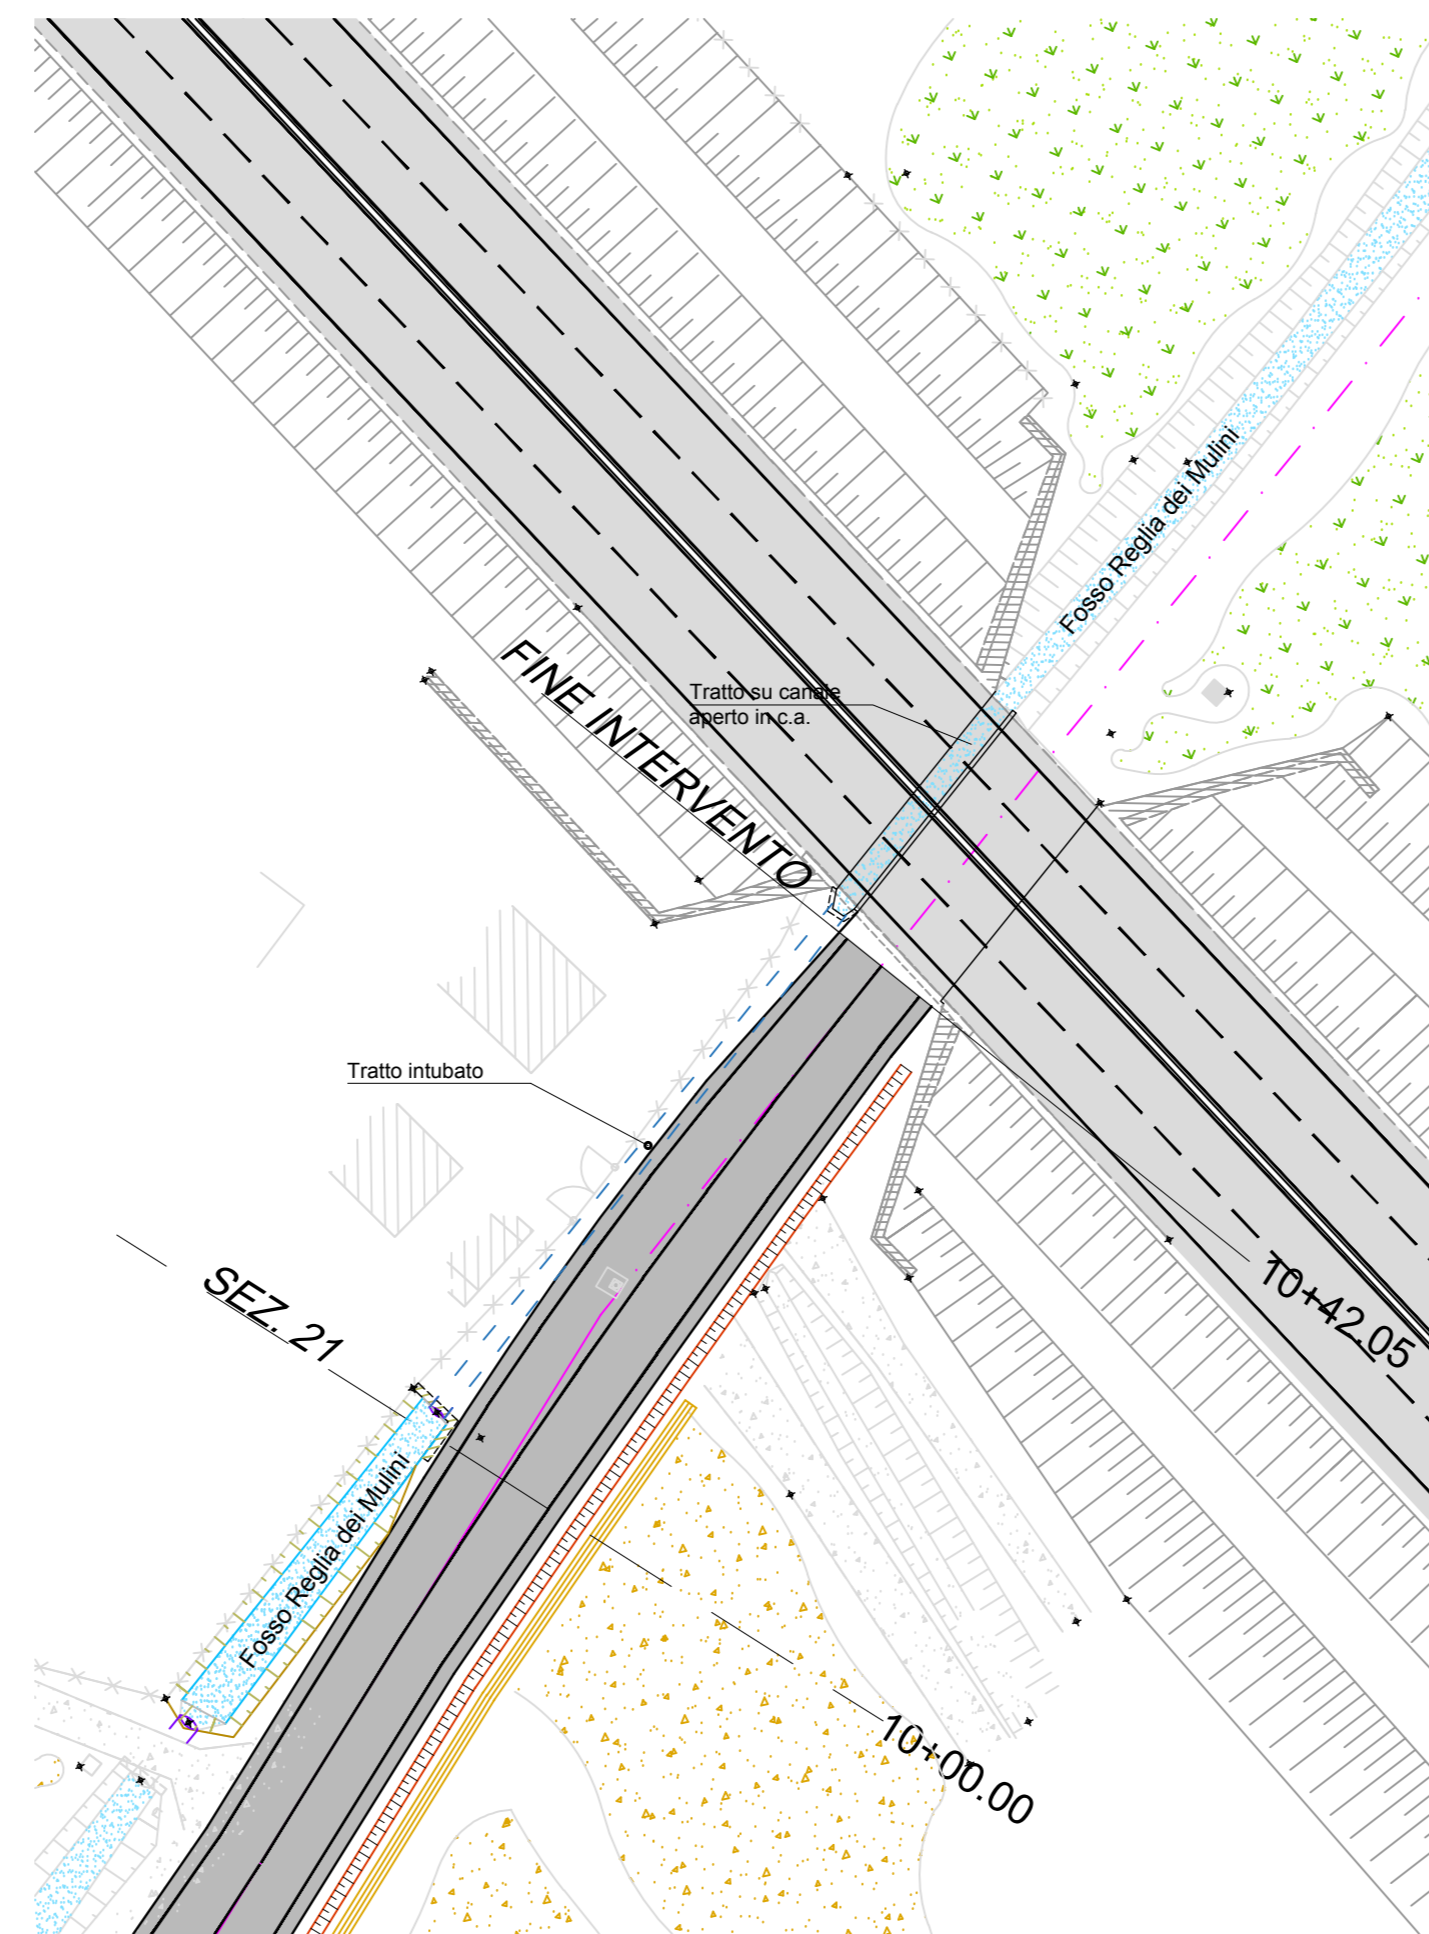

REGIONE TOSCANA

Comune di Sansepolcro

REALIZZAZIONE DEL SECONDO PONTE SUL FIUME TEVERE
E RACCORDI STRADALI DI COLLEGAMENTO FRA LA ZONA INDUSTRIALE
"ALTO TEVERE" E VIA BARTOLOMEO DELLA GATTA
SUL TRACCIATO DELLA VIA COMUNALE DEI "BANCHETTI"



PROGETTO DEFINITIVO

ATI DI PROGETTAZIONE:

MANDATARIA

MATILDI+PARTNERS

Vicolo Sant'Arcangelo n. 2
40123 Bologna
T +39 051 229107
T +39 051 222249 r.a.
F +39 051 223242

arestecnica@matildi.com
www.matildi.com

RESPONSABILE DELLA PROGETTAZIONE
PROF. ING. GIUSEPPE MATILDI

GRUPPO DI PROGETTAZIONE

Prof. Ing. Giuseppe MATILDI
Dott. Ing. Stefano ISANI
Dott. Ing. Paolo BARRASSO
Dott. Ing. Guido CAMMAROTA

MANDANTE

EUTECNE
s.r.l.
architettura | ingegneria

Via Romana, 30
06126 Perugia
T +39 075 32 761
F +39 075 34 470

Via Roma, 20/s
57034 Campo nell'Elba (LI)
Isola d'Elba
T/F +39 0565 977 589

office@eutecne.it
www.eutecne.it

RESPONSABILE DELLA PROGETTAZIONE
ING. FEDERICO FRAPPI

Dott. Ing. Federico FRAPPI
Dott. Ing. Luca DELL'AVERSANO
Dott. Arch. Olimpia LORENZINI
Dott. Arch. Vania MARGUTTI
Dott. Geol. Armando GRAZI

Dott. Ing. Noemi BRIGANTI
Dott. Ing. Fabio PENNAZZI
Dott. Ing. Paola GONFIA
Dott.ssa Paola SFAMENI

COMMITTENTE:



COMUNE DI SANSEPOLCRO

R.U.P.
Dott. Ing. Remo Veneziani

TITOLO **PARTICOLARI INTERVENTI IN PROSSIMITA'
DEL SOTTOPASSO DELLA E45**

CODICE PROGETTISTA
ELAB.
I06B

CODICE COMMESSA **B93DA_I06B**

REV. **- A**
SCALA
1:500

REV.N	DATA	MOTIVO DELLA EMISSIONE	ESEGUITO	CONTROLLATO	APPROVATO
A	NOV 2016	PROGETTO DEFINITIVO	F. Pennazzi	F. Ardino	F. Frappi