

COMUNE DI SANSEPOLCRO

- PROGETTISTA -
GEOM. RICCARDO BONCOMPAGNI

VIALE V. VARENO, N. 35 - 50037 - SANSEPOLCRO (AR)

TR09 LA VALENTINA

VARIANTE PIANO ATTUATIVO APPROVATO

(DELIBERA CONSIGLIO COMUNALE N. 72 DEL 24/07/2019)

COMMITTENTI

UBICAZIONE

LOCALITÀ LA VALENTINA
SANSEPOLCRO
CATASTALE
FOLIO 56 - P.L. 142, 461, 462, 463,
464 E 465 FOLIO 57 - FILLA 1504/P

ELABORATO N. B.9.1
PARTICOLARI OPERE DI
URBANIZZAZIONE
SCALA 1:200

SANSEPOLCRO LI 03/06/2021

I PROPRIETARI

STEFANO TRICCA


PECORELLI S.N.C. DI PECORELLI ANDREA E C.

BONCOMPAGNI RICCARDO

I TECNICI



GEOM. RICCARDO BONCOMPAGNI

RECINZIONE ZONA URBANA

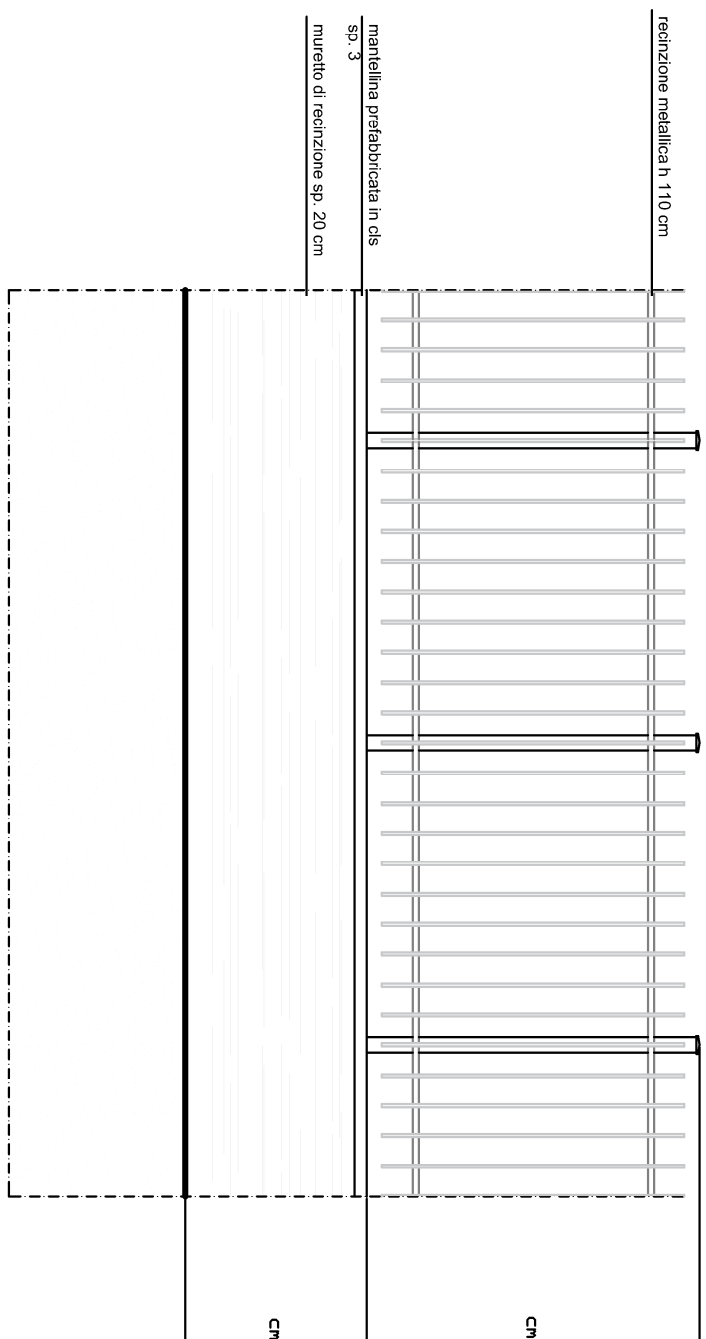


RECINZIONE ZONA AGRICOLA


SEZIONE D-D

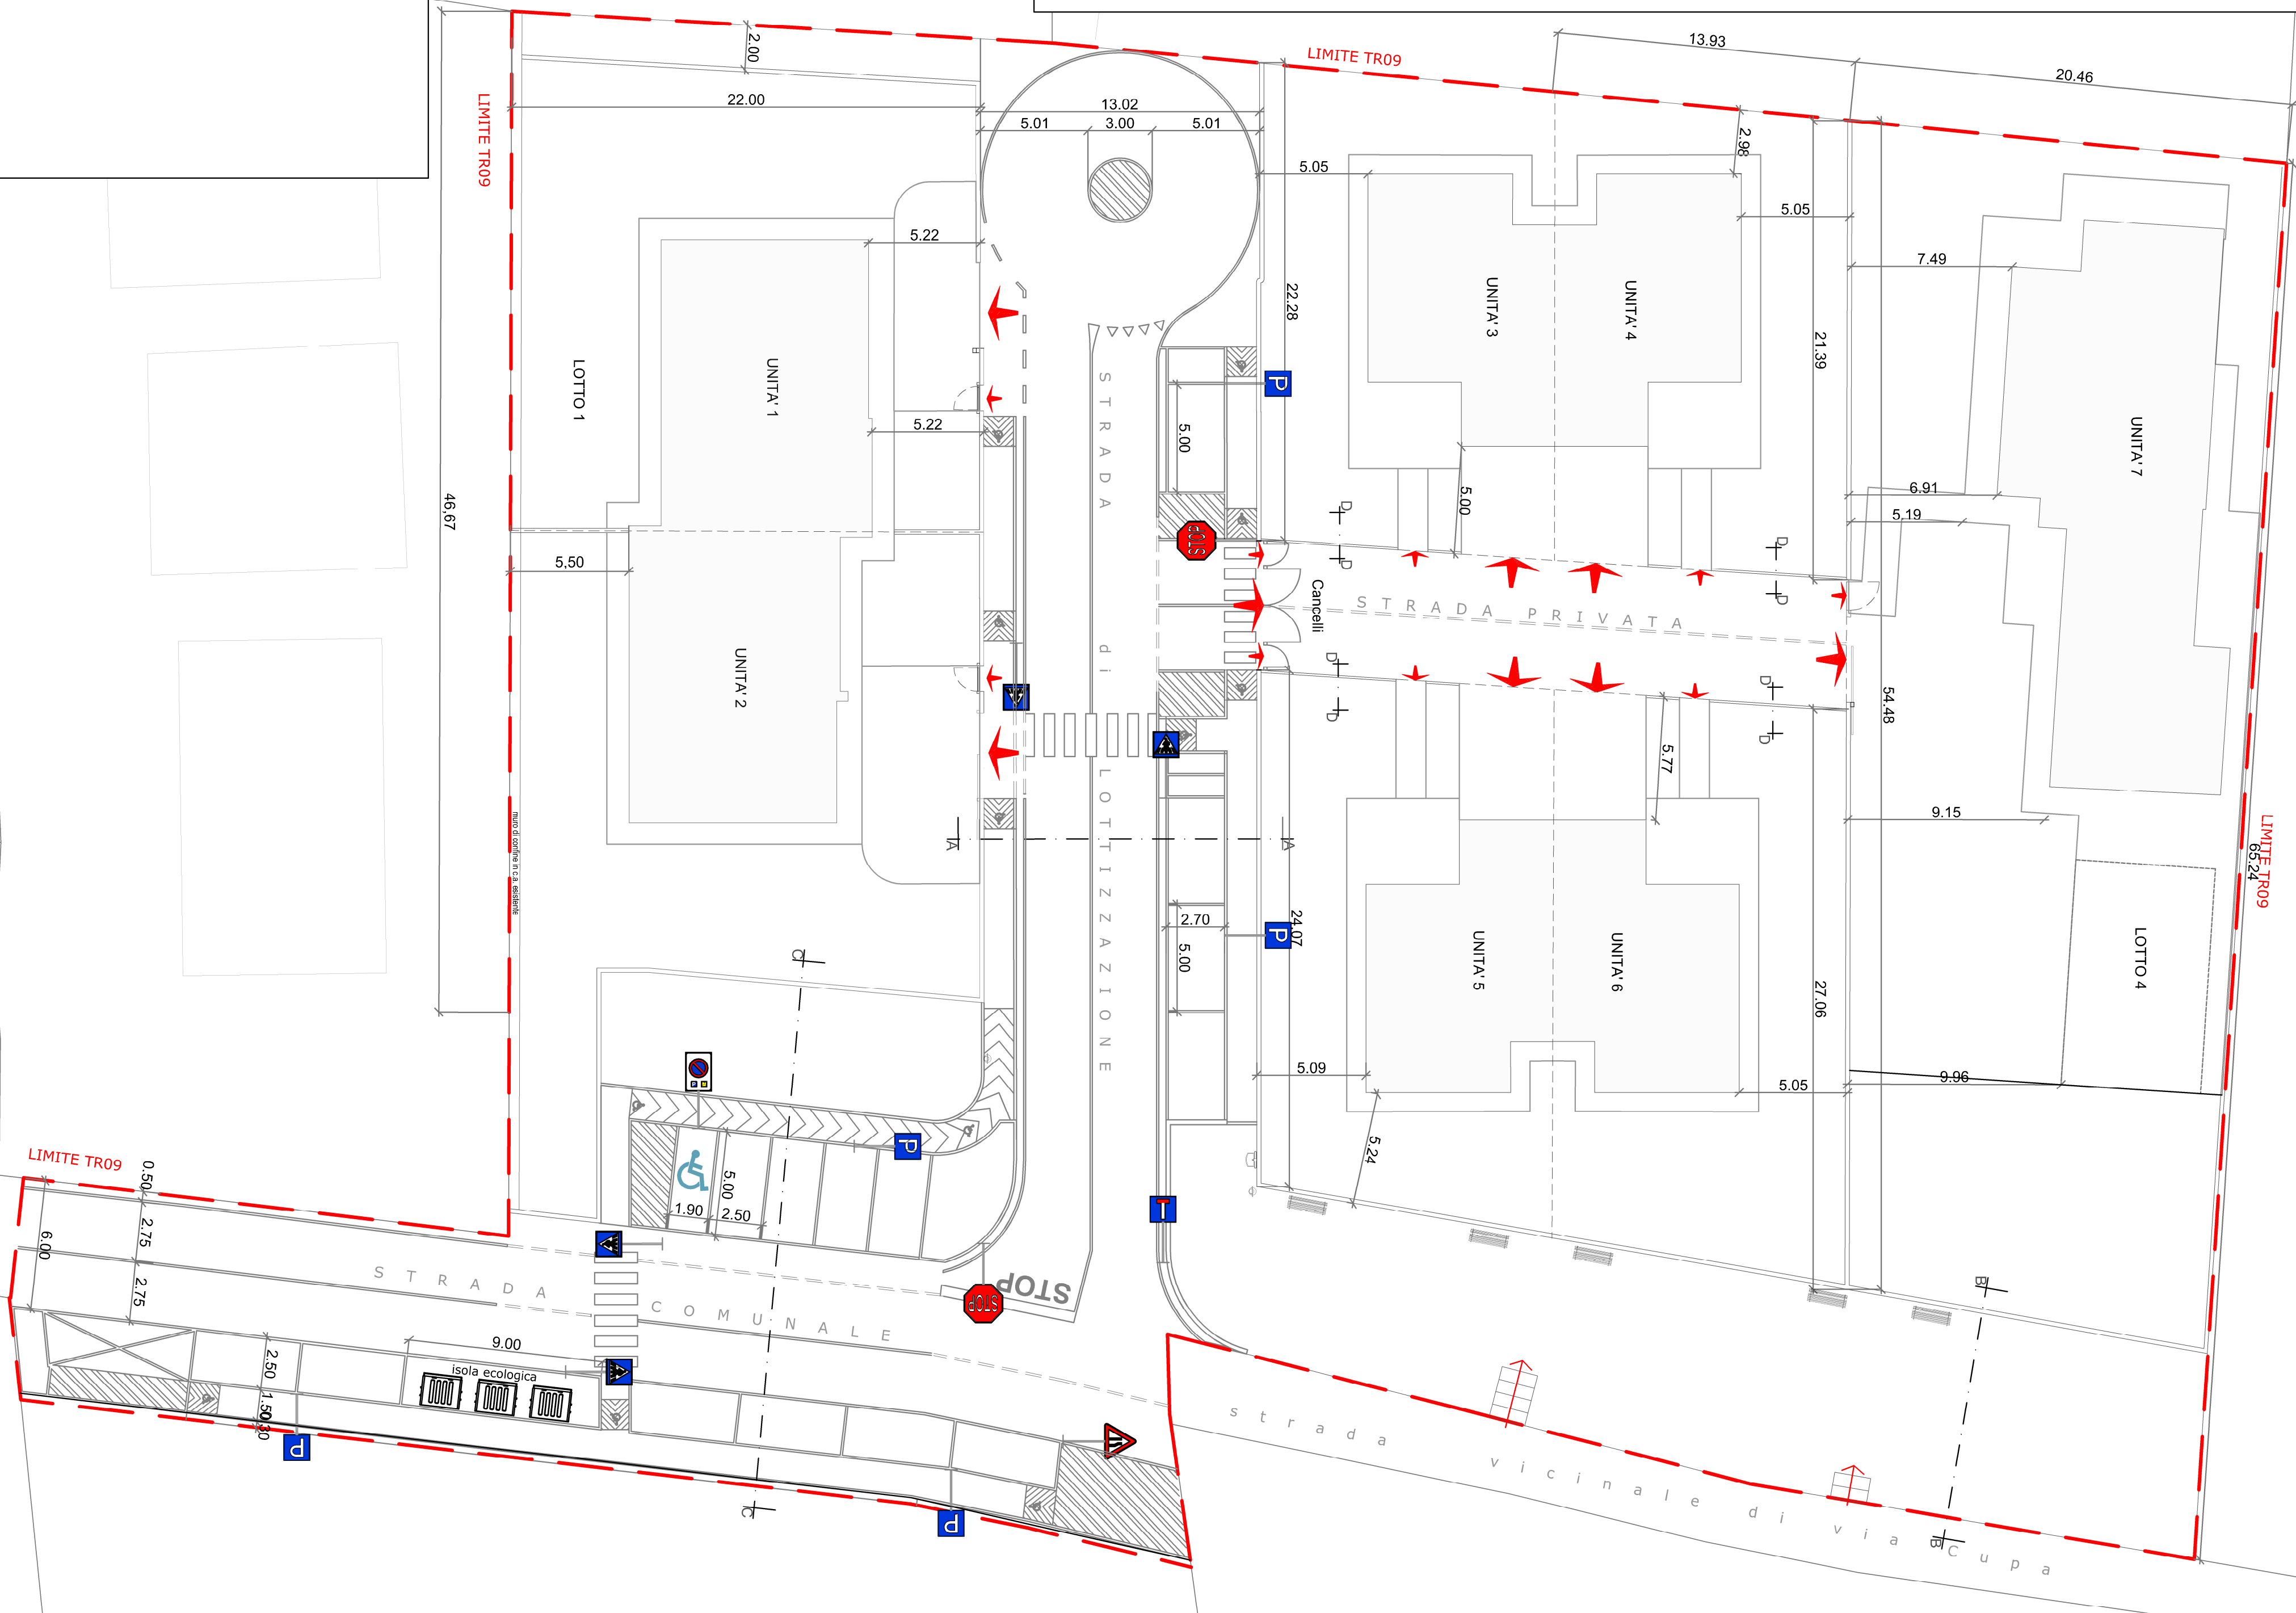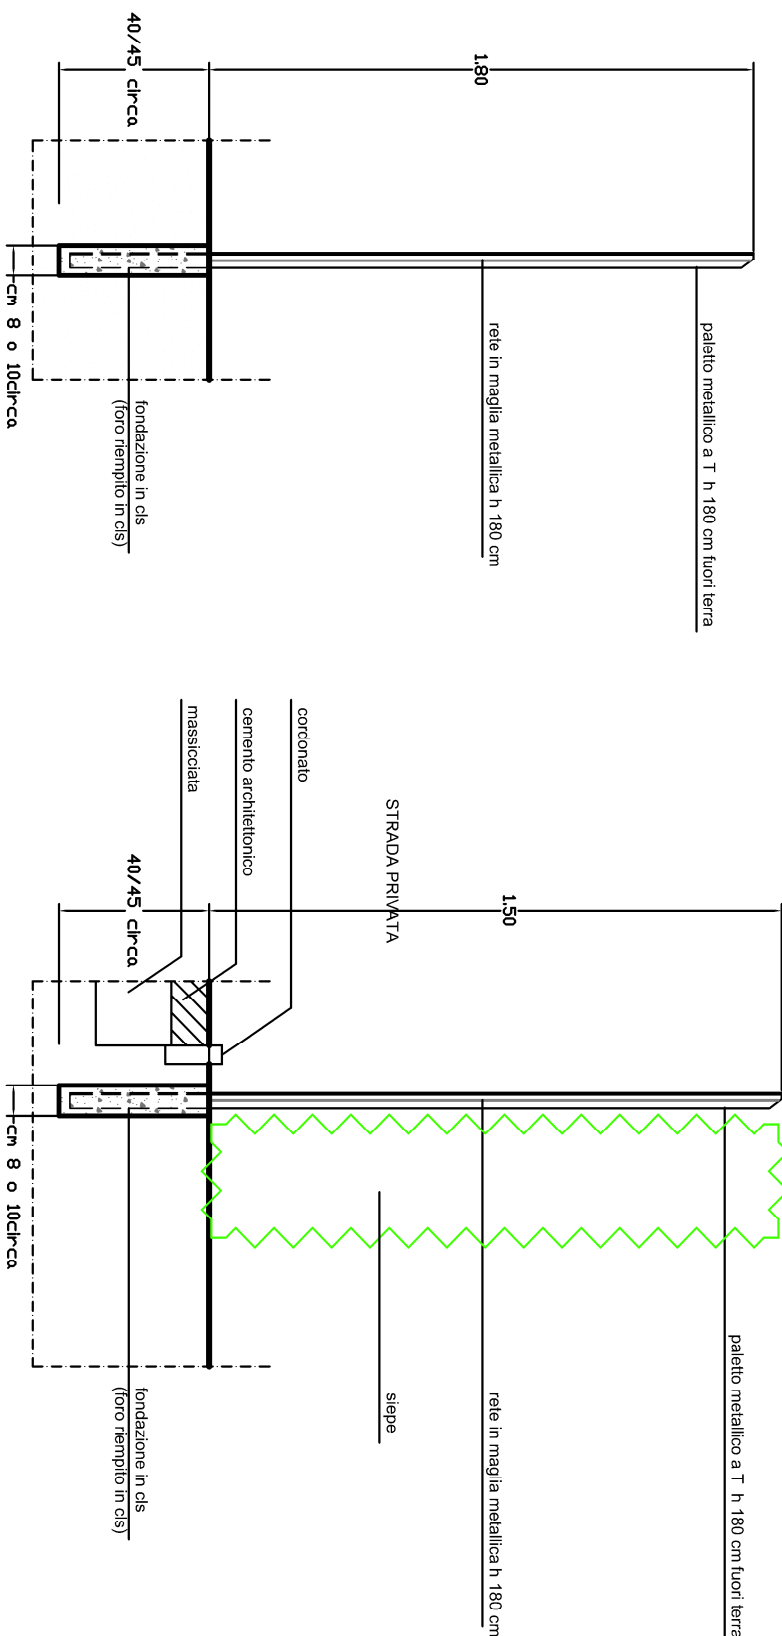


SEZIONE A-A

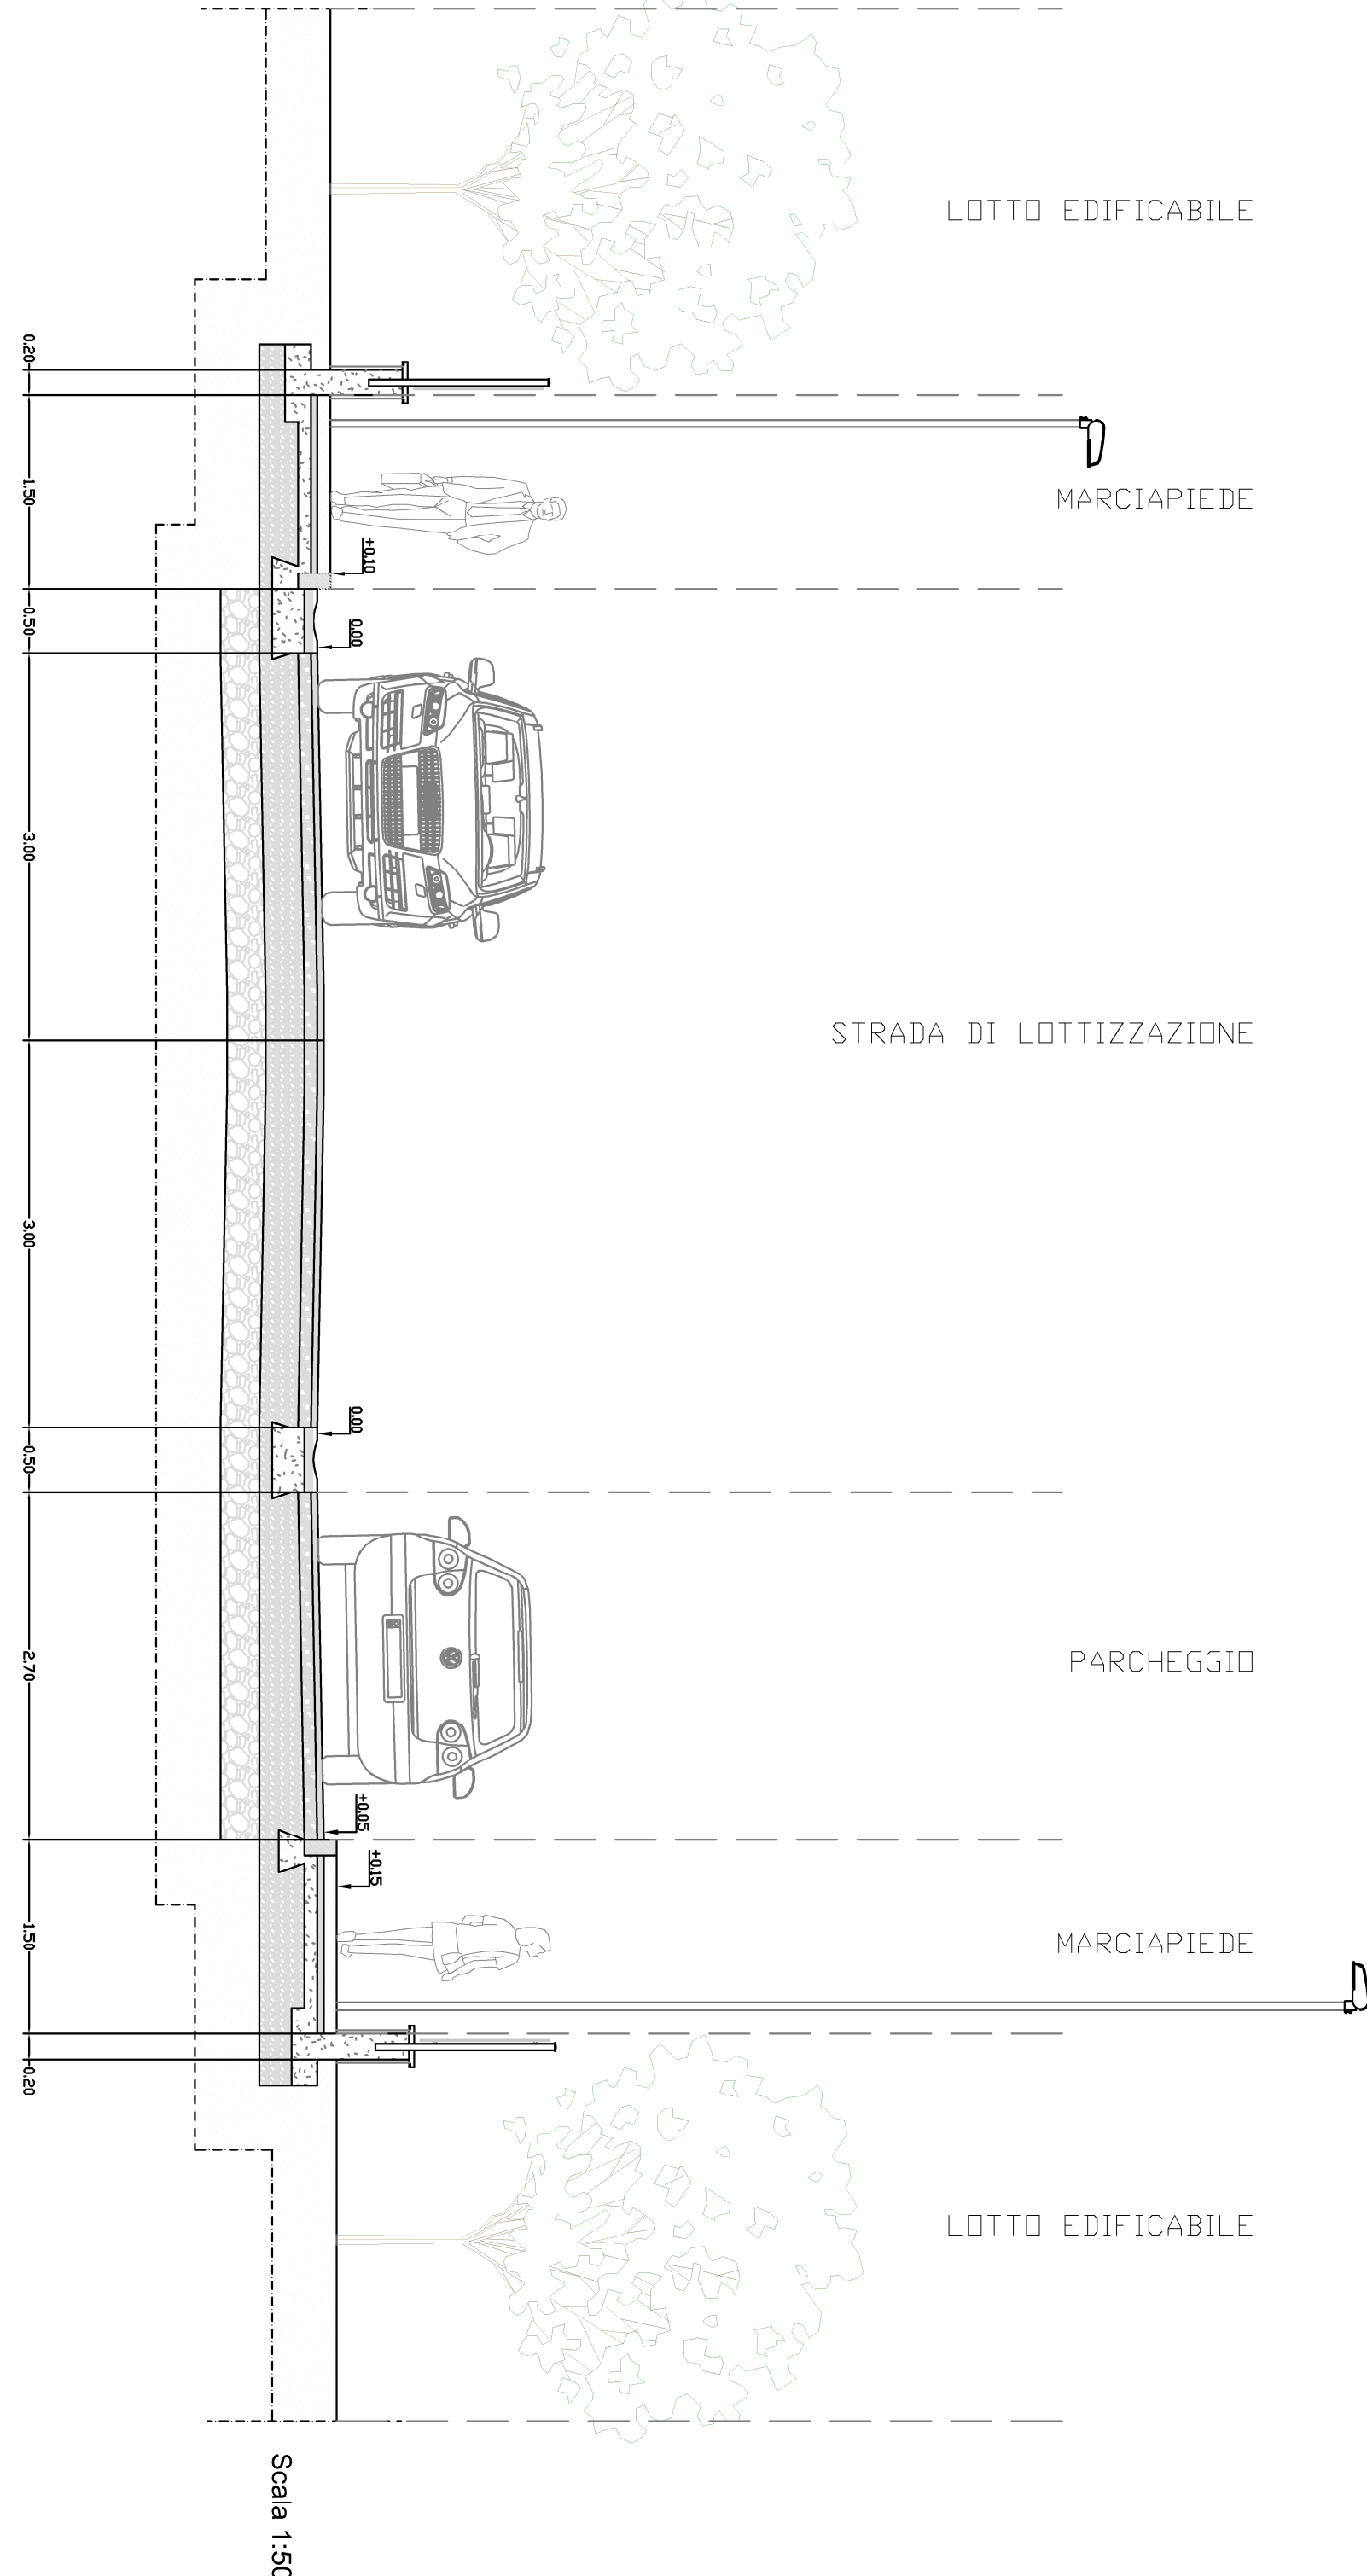

SEZIONE B-B

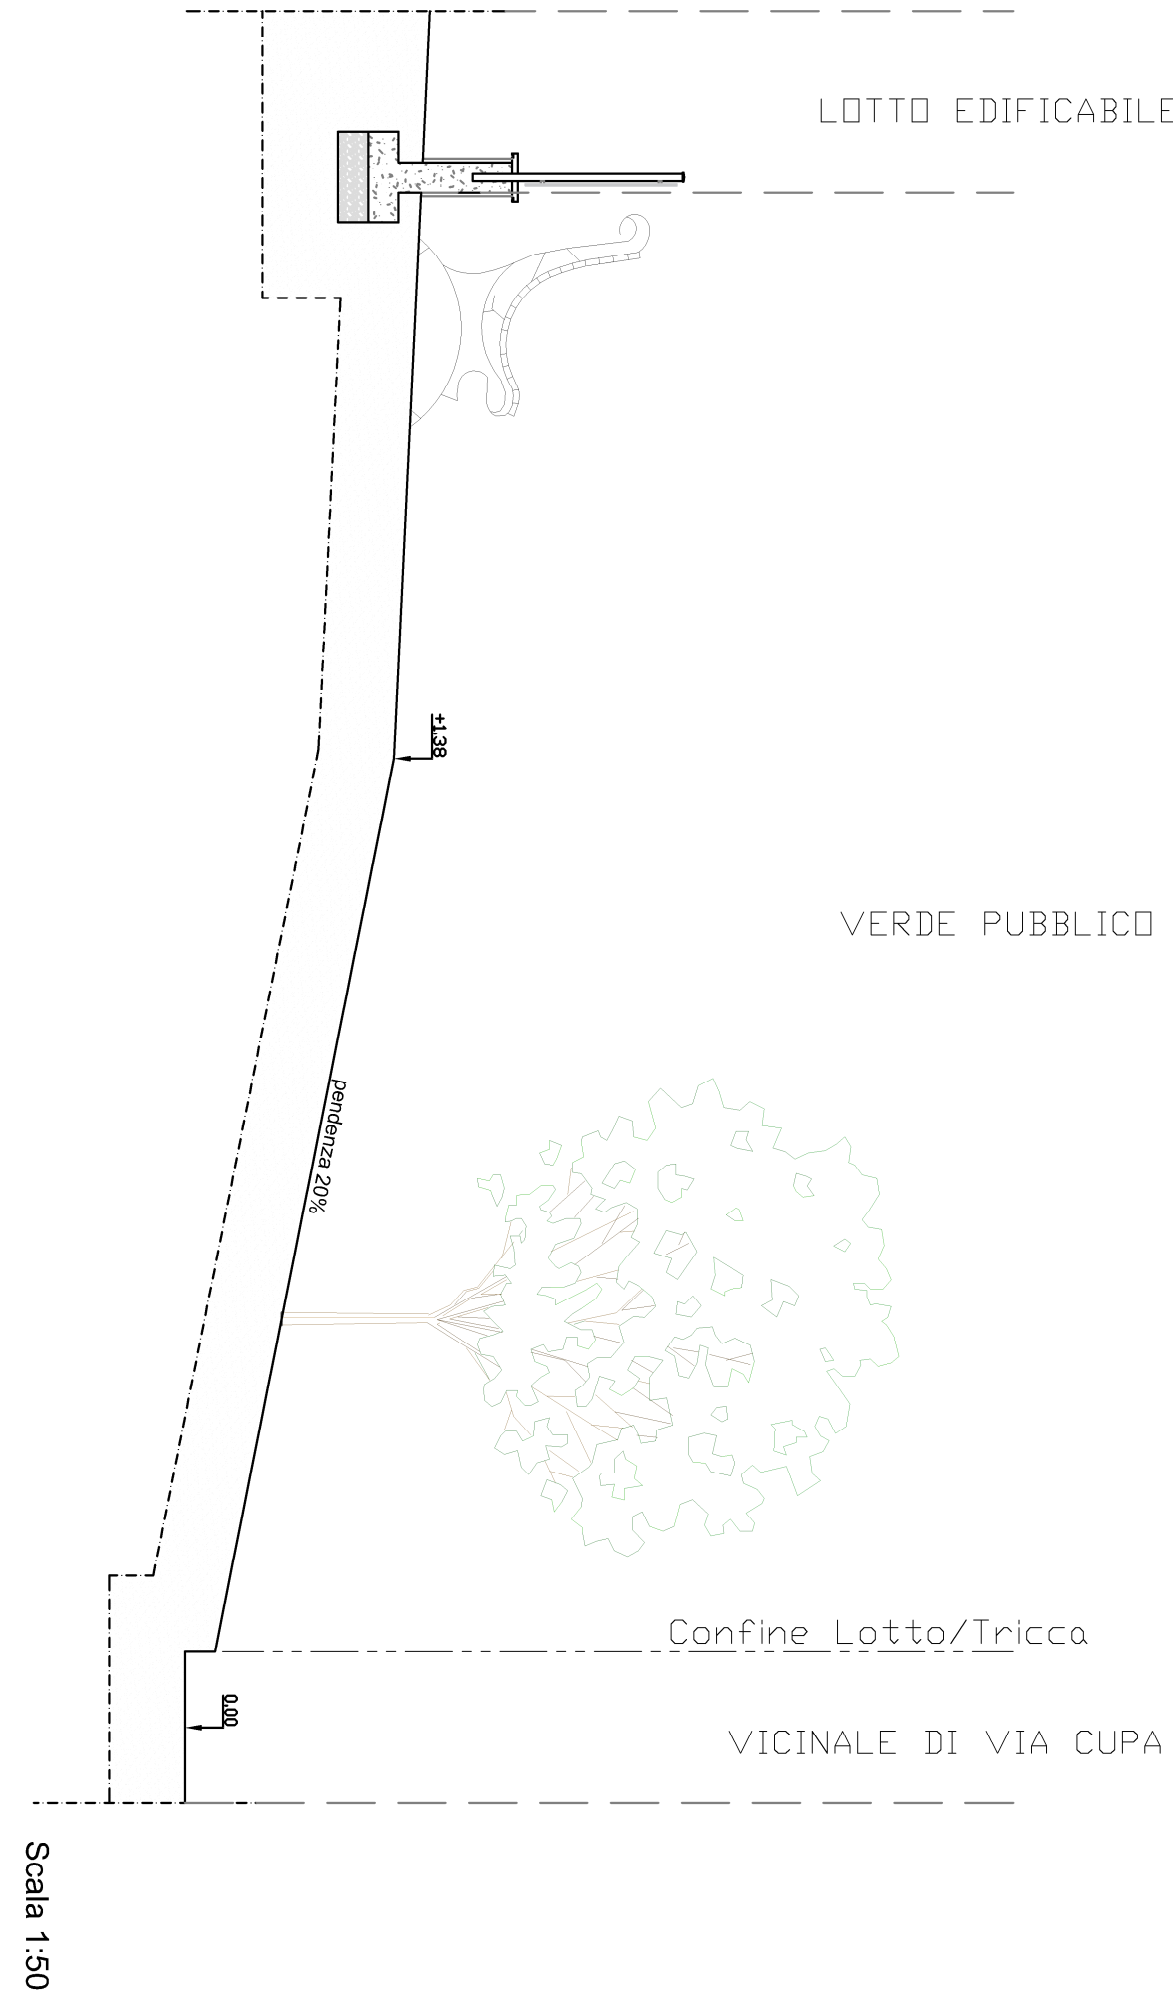

PACCHETTO STRADALE

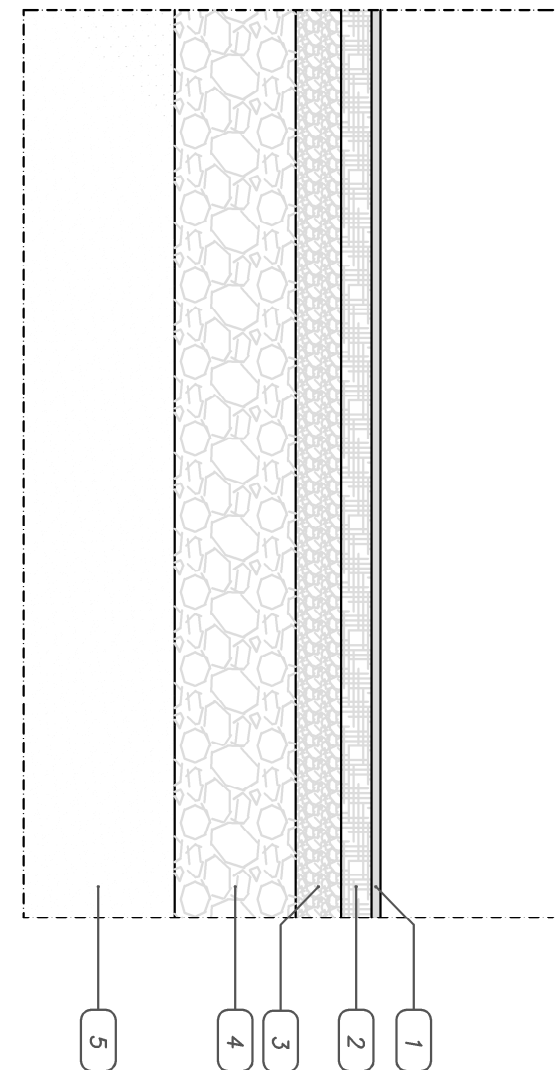

- LEGENDA
- 1) Tappetino d'usura sp. 3 cm.
 - 2) Binder sp. 10 cm.
 - 3) Stabilizzato compatto sp. 15 cm.
 - 4) Fondazione compattata sp. 40 cm.
 - 5) Terreno vegetale

SEZIONE C-C

