Carpenteria Spalla A

Scala 1:100

Vista Laterale Sx

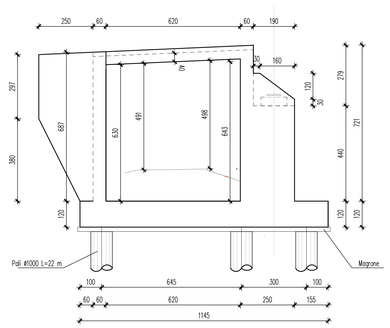

Prospetto frontale

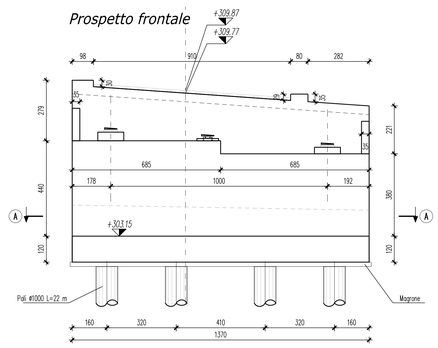

Vista Laterale Dx

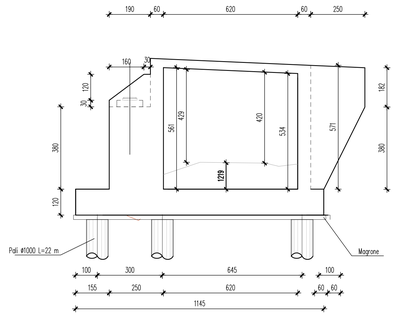

Pianta pali di fondazione

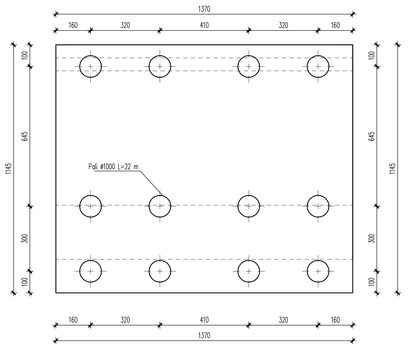

Sezione A-A

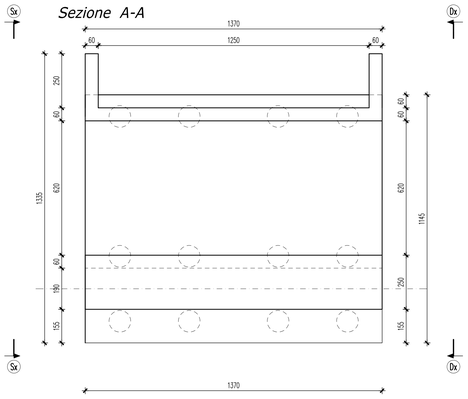

Vista dall'alto

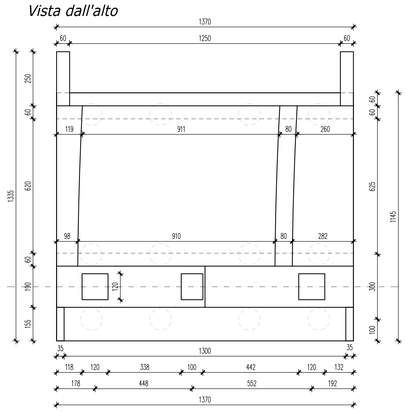

Carpenteria Spalla B

Scala 1:100

Vista Laterale Sx

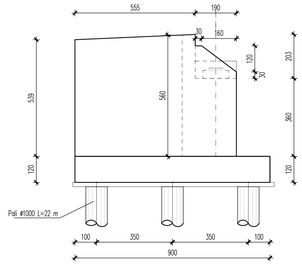

Prospetto frontale

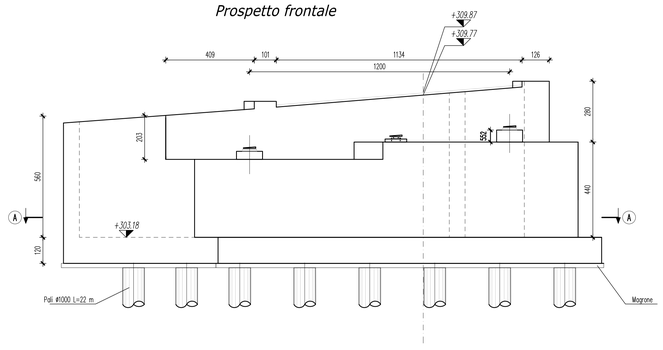

Vista Laterale Dx

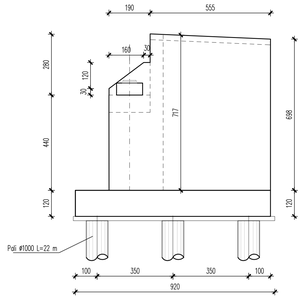

Pianta pali di fondazione

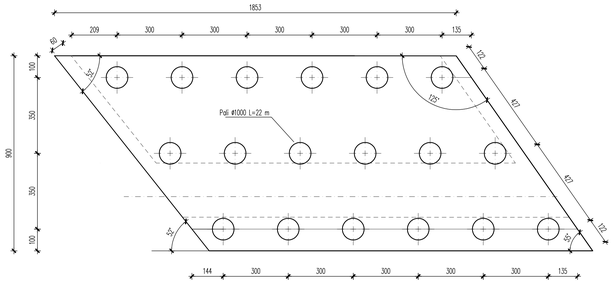

Sezione A-A

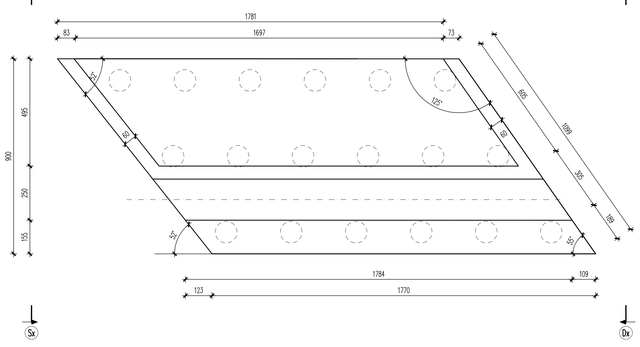

Vista dall'alto

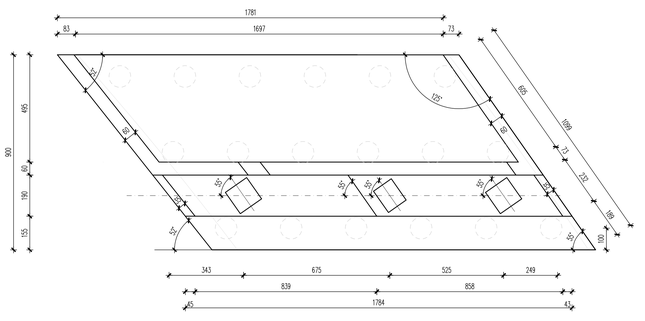

REGIONE TOSCANA

Comune di Sansepolcro

REALIZZAZIONE DEL SECONDO PONTE SUL FIUME TEVERE
E RACCORDI STRADALI DI COLLEGAMENTO FRA LA ZONA INDUSTRIALE
"ALTO TEVERE" E VIA BARTOLOMEO DELLA GATTA
SUL TRACCIATO DELLA VIA COMUNALE DEI "BANCHETTI"

ORDINE DEGLI INGEGNERI PROVINCIA DI AREZZO — INGEGNERE GIUSEPPE MATILDI — Sezione A — N° 1521 — Settore civile e ambientale

EUTECNE S.r.l. architettura | ingegneria

INGEGNERI DELLA PROVINCIA DI FIRENZE — Sezione A — N° 4321 — Settore civile e ambientale — Settore dell'informazione — FRANCESCO ARDINO

PROGETTO DEFINITIVO

ATI DI PROGETTAZIONE:

MANDATARIA

MATILDI + PARTNERS

Vicolo Sant'Arcangelo n. 2
40123 Bologna

T +39 051 229107
T +39 051 2929149 r.a.

F +39 051 203942

amatecnica@matildi.com
www.matildi.com

RESPONSABILE DELLA PROGETTAZIONE
PROF. ING. GIUSEPPE MATILDI

MANDANTE

EUTECNE S.r.l.
architettura | ingegneria

Via Romana, 30
06126 Perugia
T +39 075 32 761
F +39 075 34 470

Via Roma, 20/a
57034 Campo nell'Elba (LI)
Tel/F +39 0565 977 589

office@eutecne.it
www.eutecne.it

RESPONSABILE DELLA PROGETTAZIONE
ING. FEDERICO FRAPPI

GRUPPO DI PROGETTAZIONE

Prof. Ing. Giuseppe MATILDI
Dott. Ing. Stefano BIANI
Dott. Ing. Paolo BARRASSO
Dott. Ing. Guido CAMMAROTA
Dott. Ing. Federico FRAPPI
Dott. Ing. Francesco ARDINO
Dott. Arch. Olimpia LORENZINI
Dott. Arch. Vania MARGUTTI
Dott. Geol. Armando GRAZI
Dott. Ing. Noemi BRIGANTI
Dott. Ing Luca DELL'AVERSANO
Dott. Ing. Fabio PENNAZZI
Dott. Ing. Paola GONFIA
Dott.ssa Paola SFAMENI

COMMITTENTE:

COMUNE DI SANSEPOLCRO

R.U.P.
Dott.Ing. Remo Veneziani

TITOLO	PONTE Carpenteria Spalla A - Spalla B	CODICE PROGETTISTA	ELAB. S04A
CODICE COMMESSA	B93DA_S04A	REV. - A	SCALA 1:100

REV.N	DATA	MOTIVO DELLA EMISSIONE	ESEGUITO	CONTROLLATO	APPROVATO
A	GEN 2016	PROGETTO DEFINITIVO	P.Barrasso	F.Ardino	F.Frappi