




Pila P1 - Progr. +312.70  
Scala 1:100

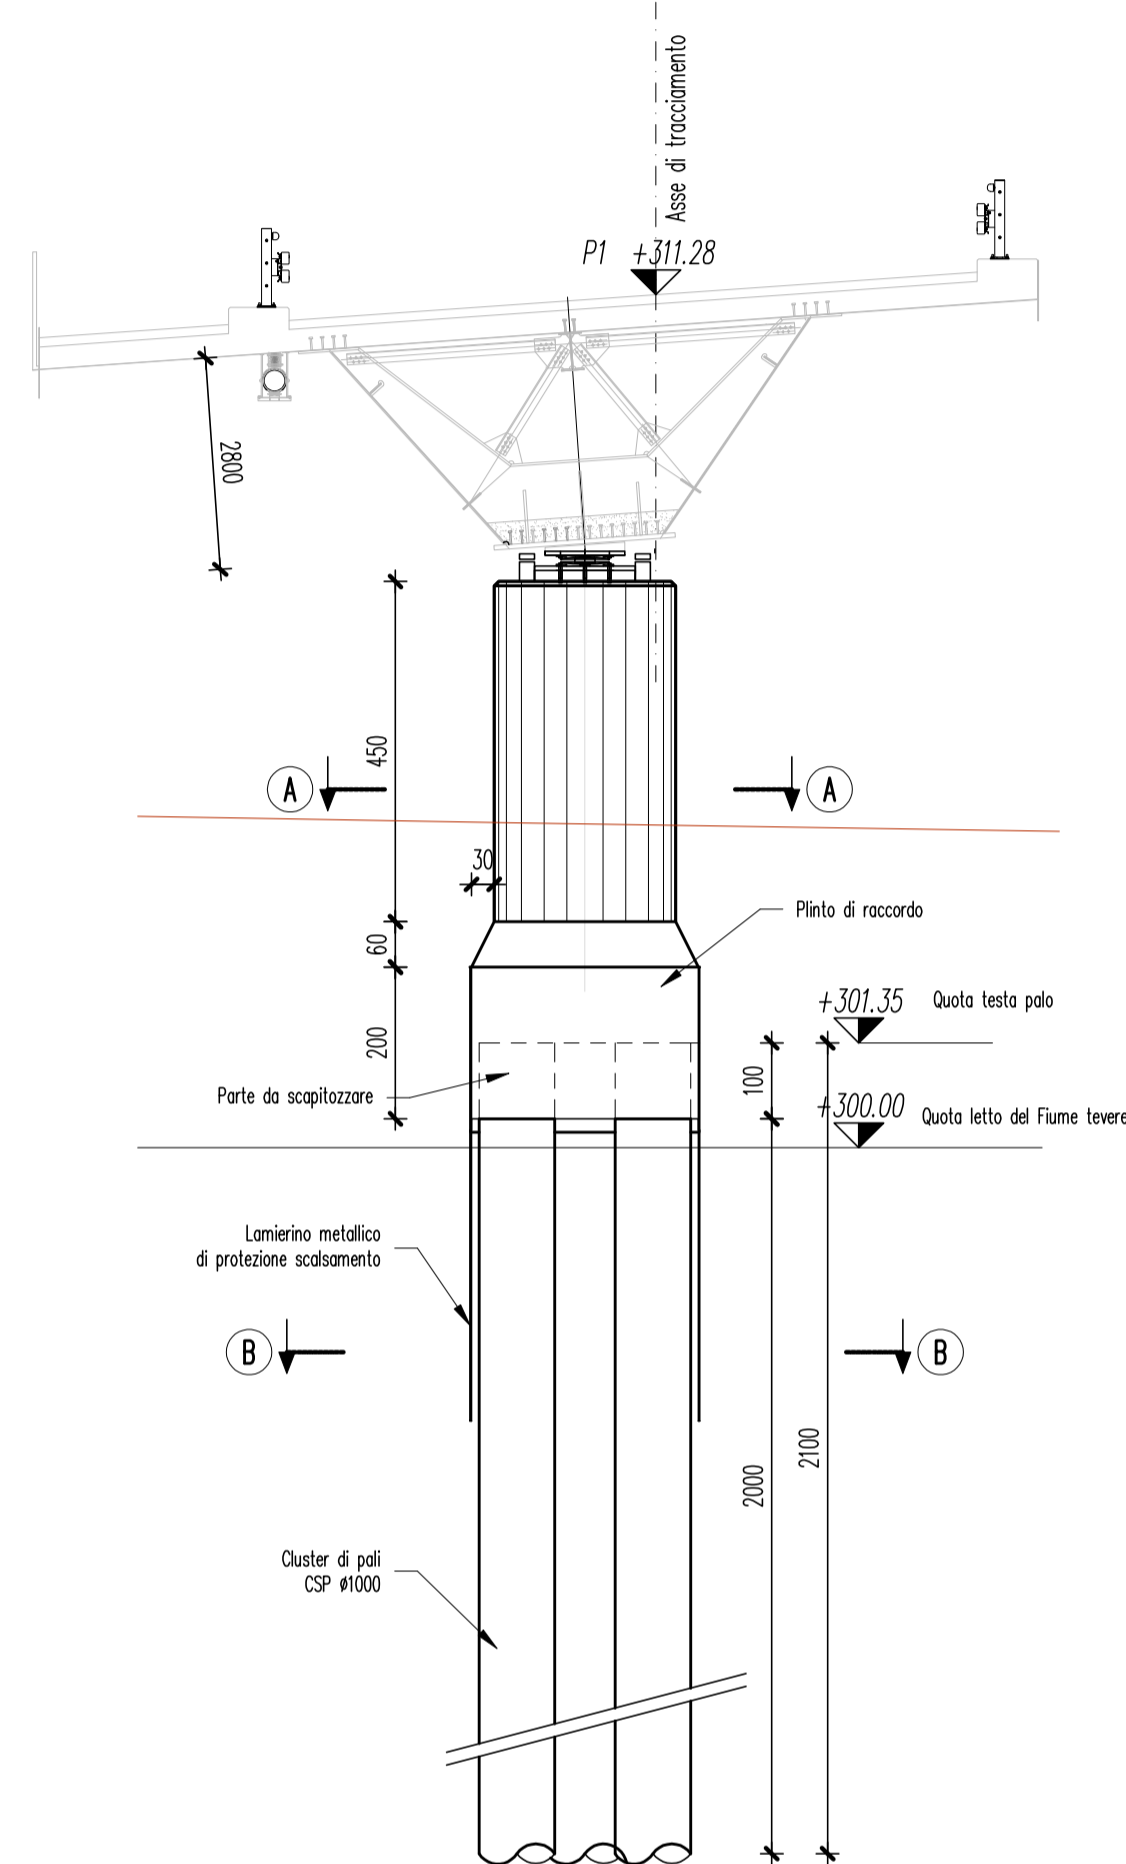


Pila P2 - Progr. +370.70  
Scala 1:100

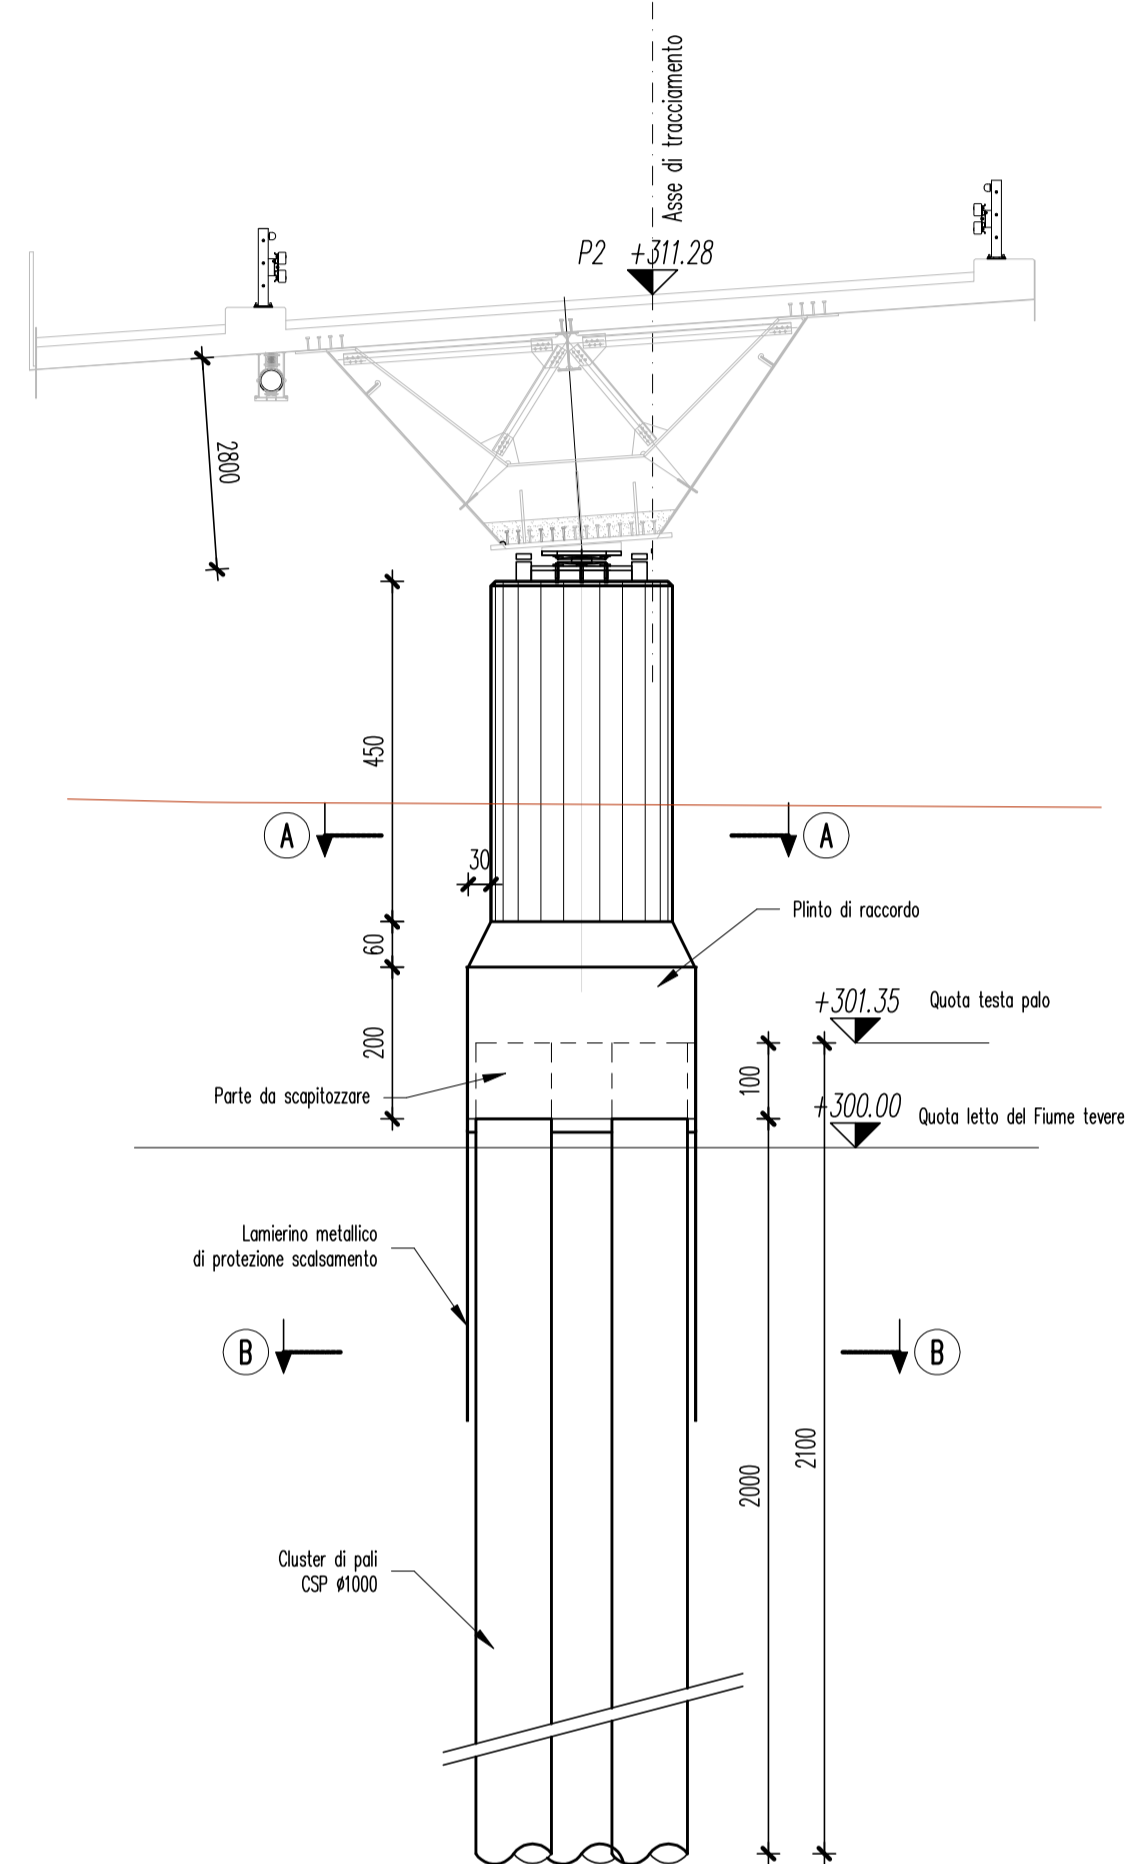


SEZIONE A-A  
scala 1:50

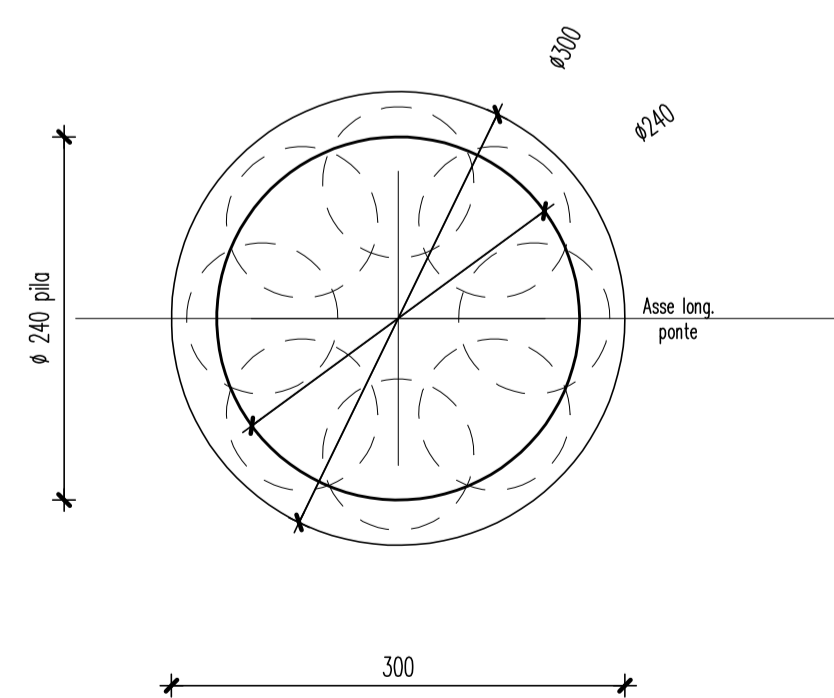


SEZIONE B-B  
scala 1:50

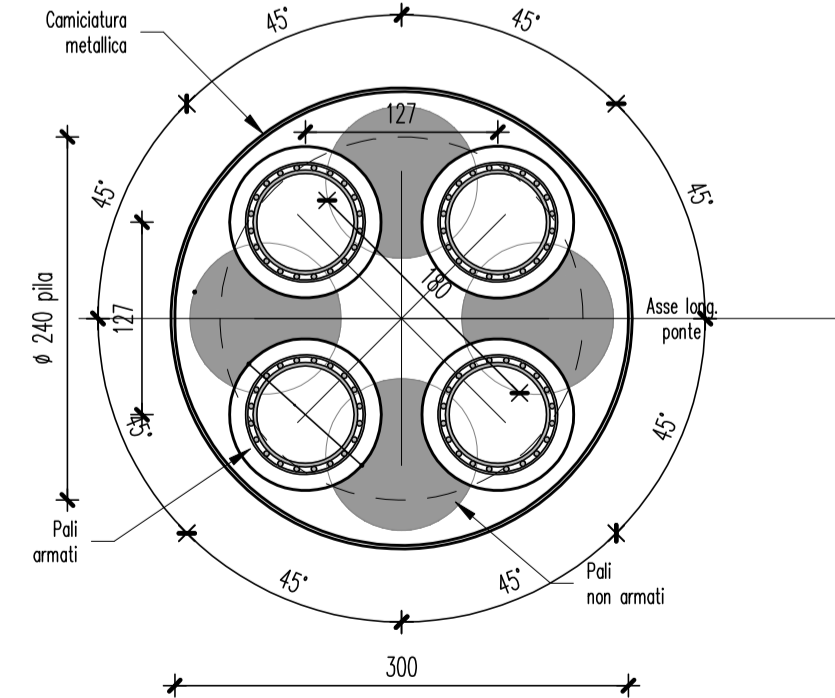

SEZIONE A-A  
scala 1:50

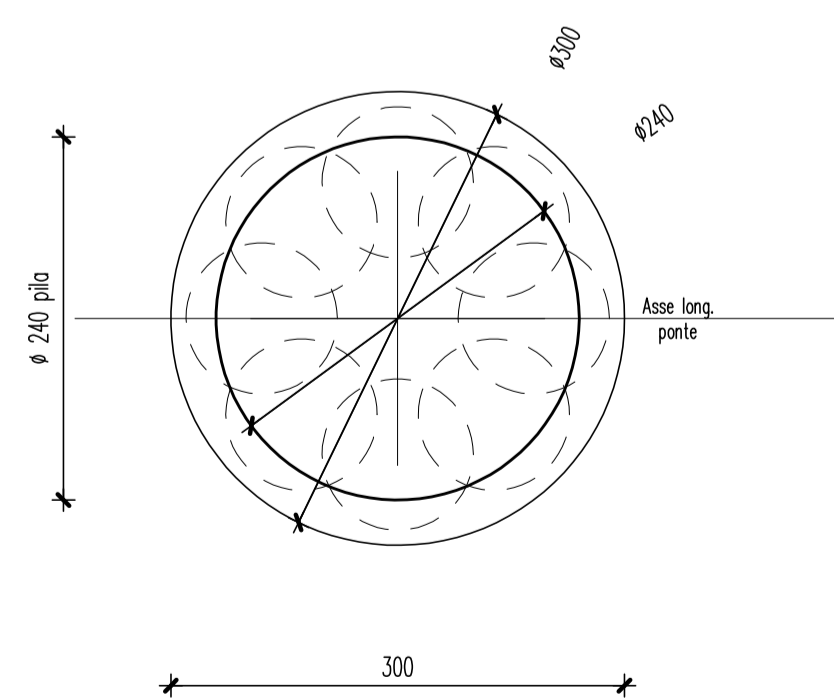

SEZIONE B-B  
scala 1:50

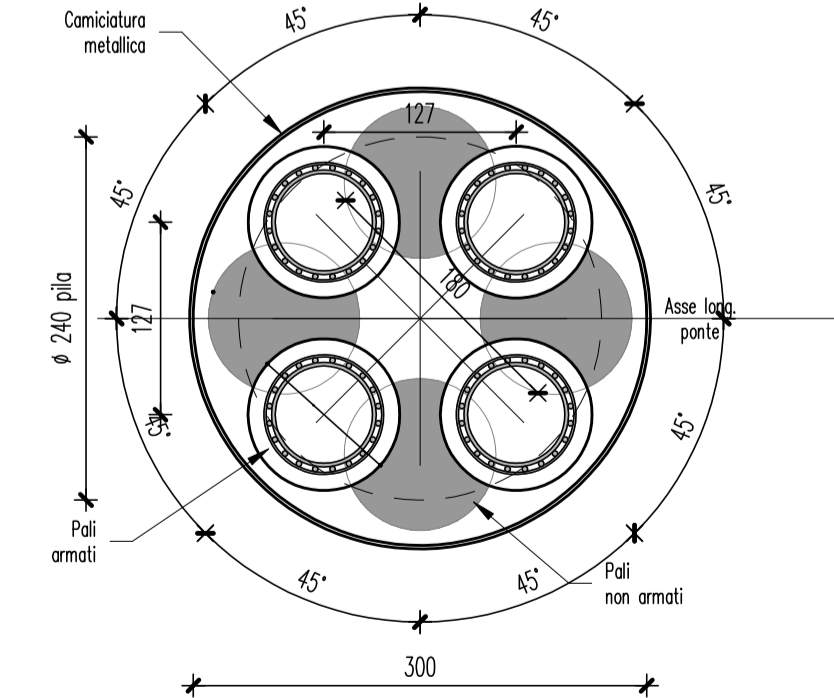

REGIONE TOSCANA  
Comune di Sansepolcro

REALIZZAZIONE DEL SECONDO PONTE SUL FIUME TEVERE  
E RACCORDI STRADALI DI COLLEGAMENTO FRA LA ZONA INDUSTRIALE  
"ALTO TEVERE" E VIA BARTOLOMEO DELLA GATTA  
SUL TRACCIATO DELLA VIA COMUNALE DEI "BANCHETTI"



PROGETTO DEFINITIVO

<b>ATI DI PROGETTAZIONE:</b> <b>MANDATARIA</b> <b>MATILDI+PARTNERS</b> Vicolo Sant'Arcangelo n. 2 40123 Bologna T +39 051 228107 T +39 051 222249 r.a. F +39 051 223242 email: info@matildi.com www.matildi.com RESPONSABILE DELLA PROGETTAZIONE PROF. ING. GIUSEPPE MATILDI		<b>MANDANTE</b> <b>EUTECNE</b> architettura   ingegneria Via Romana, 30 05126 Perugia T +39 075 32 7871 F +39 075 34 470 Via Roma, 80/a 57024 Campo nell'Elba (LI) Isola d'Elba T/F +39 0665 977 589 info@eutecne.it www.eutecne.it RESPONSABILE DELLA PROGETTAZIONE ING. FEDERICO FRAPPI	<b>COMMITTENTE:</b>  COMUNE DI SANSEPOLCRO R.U.P. Dott. Ing. Romo Veneziani
<b>GRUPPO DI PROGETTAZIONE</b> Prof. Ing. Giuseppe MATILDI Dott. Ing. Stefano ISANI Dott. Arch. Paolo BARRASSO Dott. Ing. Guido CAMMAROTA		Dott. Ing. Federico FRAPPI Dott. Ing. Francesco ARDINO Dott. Arch. Olimpia CREZZINI Dott. Arch. Vanja MARGUTTI Dott. Geol. Armando GRAZI	Dott. Ing. Noemi BRIGANTI Dott. Ing. Luca DELL'AVERSANO Dott. Ing. Fabio PENNAZZI Dott. Ing. Paola GONFIA Dott. ssa Paola SFAMENI

TITOLO	PONTE Carpenteria Pila 1 - Pila2	CODICE PROGETTISTA	ELAB.	S05A	
CODICE COMMESSA	B93DA_S05A	REV.	- A	SCALA 1:100	
REV. N.	DATA	MOTIVO DELLA EMISSIONE	ESEGUITO	CONTROLLATO	APPROVATO
A	GEN 2016	PROGETTO DEFINITIVO	P. Barrasso	F. Ardino	F. Frappi