ATTRAVERSAMENTO IDRAULICO PROGRESSIVA +500.00
SEZIONE A-A
Scala 1:100

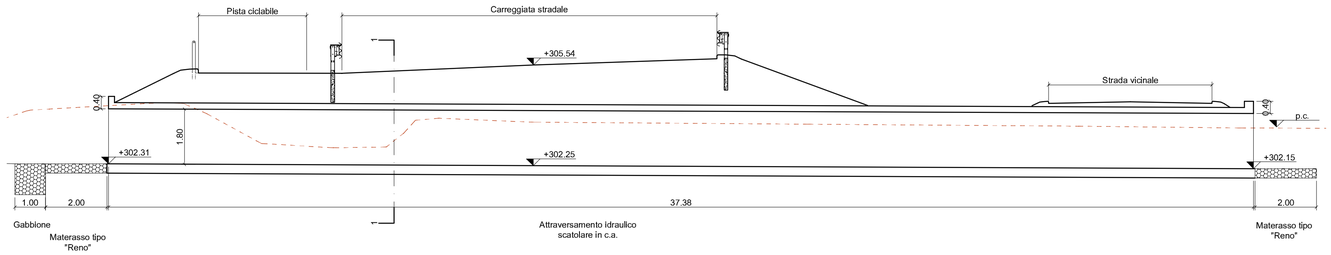

SEZIONE 1-1
Scala 1:100

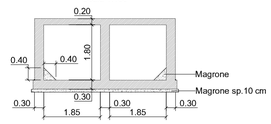

FOSSO REGLIA DEI MULINI
SEZIONE TIPO NEL TRATTO IN DEVIAZIONE
Scala 1:100

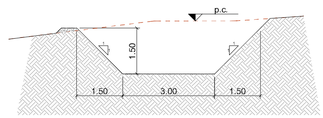

CARPENTERIA

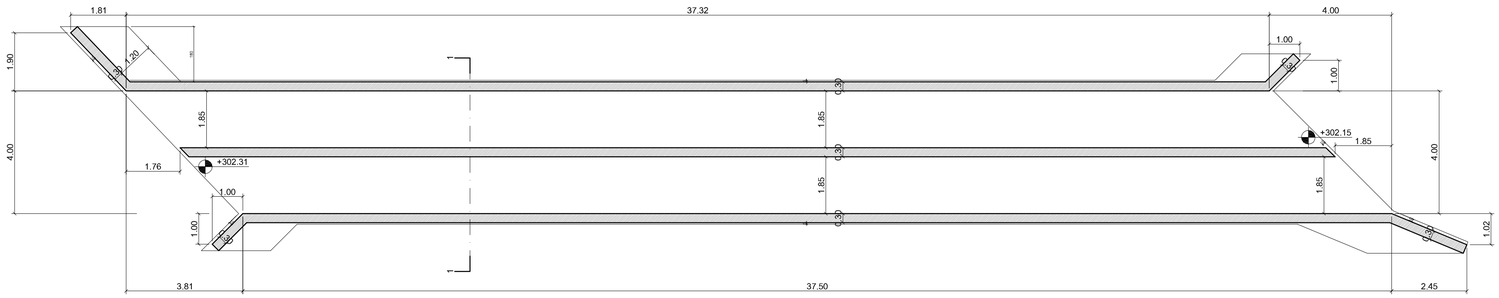

PARTICOLARE ATTRAVERSAMENTI IDRAULICI
ACQUE DI PIATTAFORMA
Scala 1:50

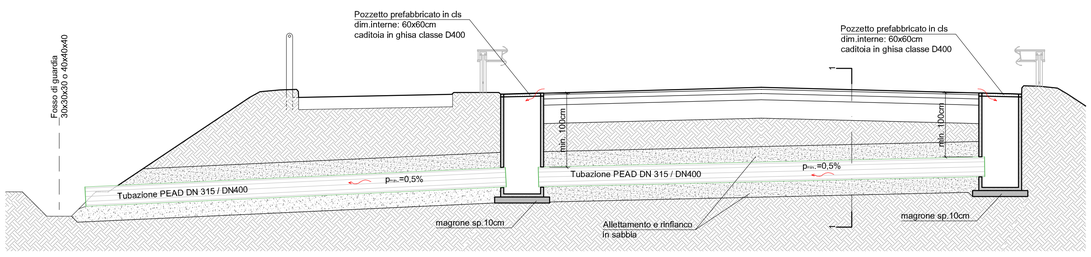

SEZIONE 1-1
Scala 1:20

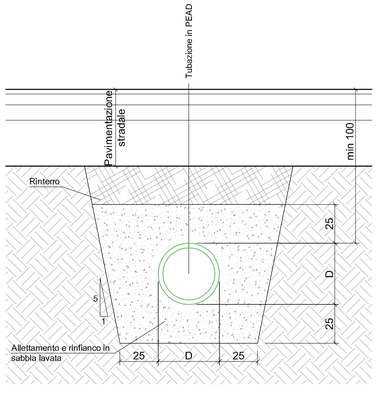

PARTICOLARE DISOLEATORE
Scala 1:50

PIANTA

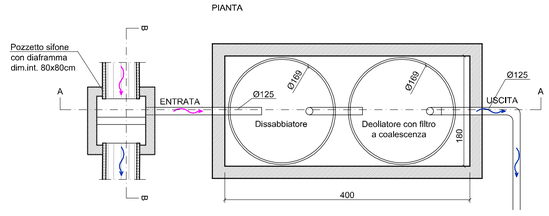

SEZIONE B-B

SEZIONE A-A

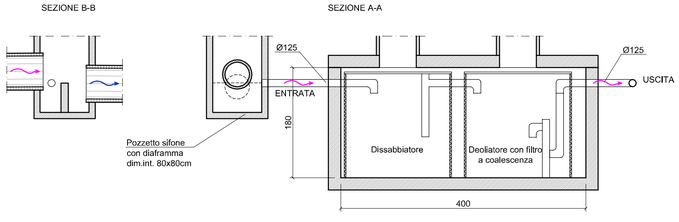

Superficie impermeabile	1800 mq
Portata di progetto	10 l/s
Volume utile complessivo	48921
Volume max. di raccolta sabbie	1000 l
Volume di stoccaggio oli	176.5

REGIONE TOSCANA
Comune di Sansepolcro

REALIZZAZIONE DEL SECONDO PONTE SUL FIUME TEVERE
E RACCORDI STRADALI DI COLLEGAMENTO FRA LA ZONA INDUSTRIALE
"ALTO TEVERE" E VIA BARTOLOMEO DELLA GATTA
SUL TRACCIATO DELLA VIA COMUNALE DEI "BANCHETTI"

PROGETTO DEFINITIVO

ATI DI PROGETTAZIONE:

MANDATARIA

MATILDI+PARTNERS

Vicolo Sant'Arcangelo n. 2
40123 Bologna

T +39 051 229107
T +39 051 222249 r.a.

F +39 051 223242

areatecnica@matildi.com
www.matildi.com

RESPONSABILE DELLA PROGETTAZIONE
PROF. ING. GIUSEPPE MATILDI

MANDANTE

EUTECNE s.r.l.
architettura | ingegneria

Via Romana, 30
06125 Perugia
T +39 075 32 761
F +39 075 34 470

Via Roma, 20/a
57034 Campo nell'Elba (Li)
Isola d'Elba
T/F +39 0565 977 589

office@eutecne.it
www.eutecne.it

RESPONSABILE DELLA PROGETTAZIONE
ING. FEDERICO FRAPPI

GRUPPO DI PROGETTAZIONE

Prof. Ing. Giuseppe MATILDI
Dott. Ing. Stefano ISANI
Dott. Ing. Paolo BARRASSO
Dott. Ing. Guido CAMMAROTA
Dott. Ing. Federico FRAPPI
Dott. Ing. Francesco ARDINO
Dott. Arch. Olimpia LORENZINI
Dott. Arch. Vania MARGUTTI
Dott. Geol. Armando GRAZI
Dott. Ing. Noemi BRIGANTI
Dott. Ing.Luca DELL'AVERSANO
Dott. Ing. Fabio PENNAZZI
Dott. Ing. Paola GONFIA
Dott.ssa Paola SFAMENI

COMMITTENTE:

COMUNE DI SANSEPOLCRO
R.U.P.
Dott.Ing. Remo Venezlani

TITOLO: OPERE IDRAULICHE: PARTICOLARI COSTRUTTIVI

CODICE PROGETTISTA: ELAB. I03A

CODICE COMMESSA: B93DA_I03A

REV. - A

SCALA: varie

REV.N	DATA	MOTIVO DELLA EMISSIONE	ESEGUITO	CONTROLLATO	APPROVATO
A	GEN 2016	PROGETTO DEFINITIVO	F.Pennazzi	F.Ardino	F.Frappi