



PLANIMETRIA SOTTOPASSO SPALLA A

Scala 1:200

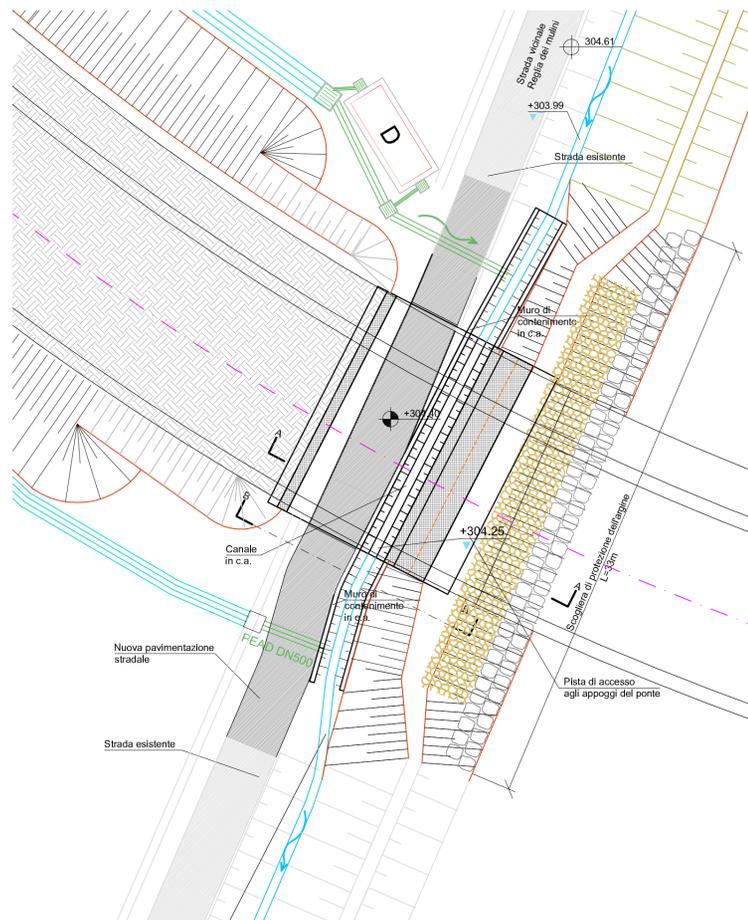


PLANIMETRIA SOTTOPASSO SPALLA B

Scala 1:200

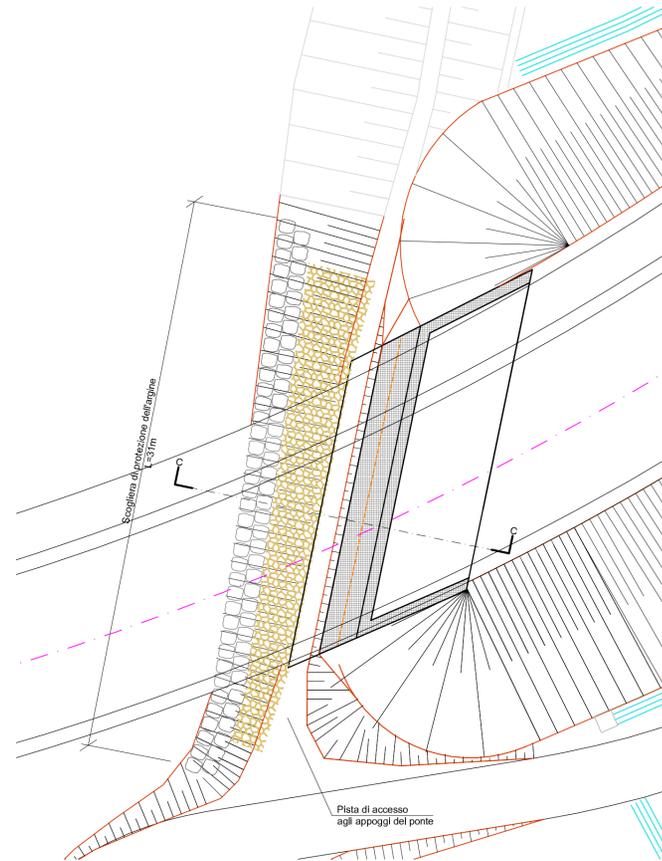


STRALCIO PLANIMETRICO

Scala 1:1000

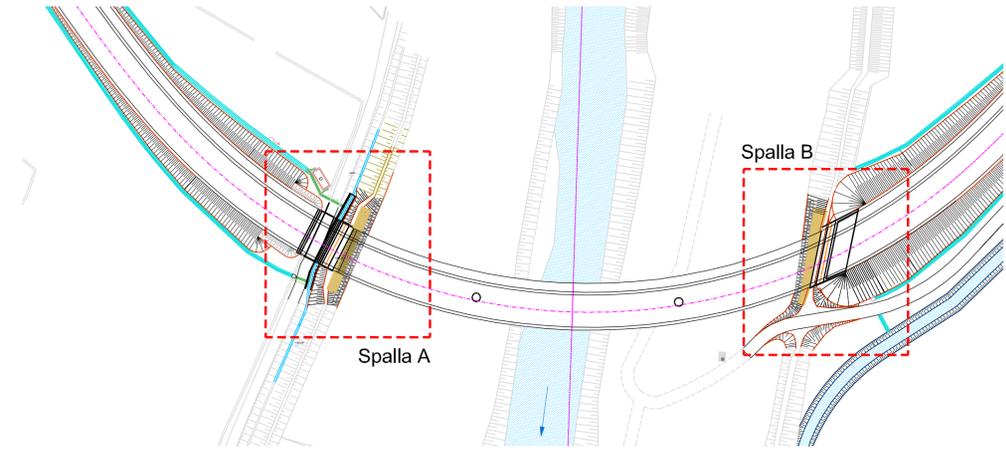


SEZIONE A-A

Scala 1:100

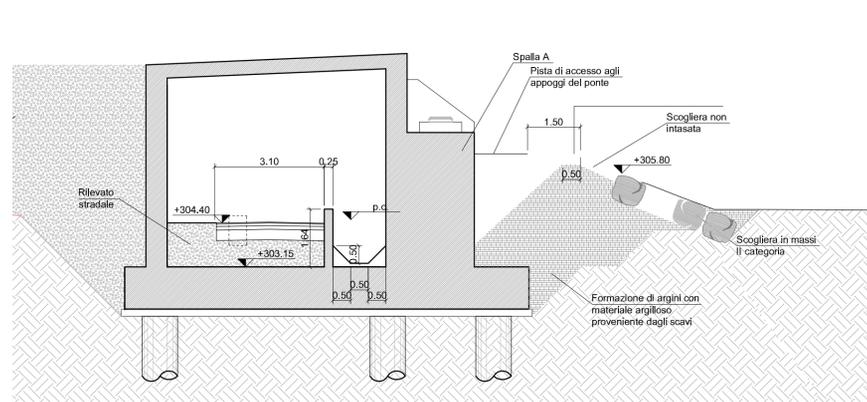


SEZIONE C-C

Scala 1:100

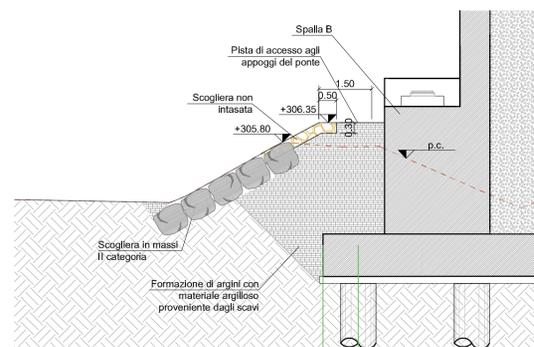

SEZIONE B-B

Scala 1:100

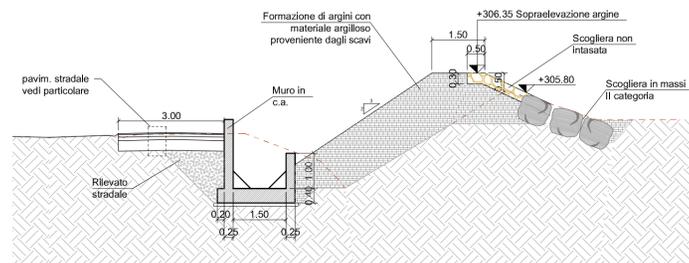

PARTICOLARE PAVIMENTAZIONE STRADALE 2

Scala 1:10



REGIONE TOSCANA  
Comune di Sansepolcro

REALIZZAZIONE DEL SECONDO PONTE SUL FIUME TEVERE  
E RACCORDI STRADALI DI COLLEGAMENTO FRA LA ZONA INDUSTRIALE  
"ALTO TEVERE" E VIA BARTOLOMEO DELLA GATTA  
SUL TRACCIATO DELLA VIA COMUNALE DEI "BANCHETTI"



PROGETTO DEFINITIVO

ATI DI PROGETTAZIONE:

MANDATARIA  
**MATILDI+PARTNERS**  
Viale Sant'Arcangelo n. 2  
40123 Bologna  
T. +39 051 229107  
T. +39 051 929249 f.a.  
F. +39 051 229242  
www.matildi.com

MANDANTE  
**EUTECHNE** s.r.l.  
architettura | ingegneria  
Via Romana, 30  
00120 Perugia  
T. +39 075 34 470  
F. +39 075 34 470  
Via Roma, 50/A  
07034 Campo nell'Elba (LI)  
Isola d'Elba  
T.F. +39 0565 977 589  
www.eutechne.it

COMMITTENTE:



COMUNE DI SANSEPOLCRO  
R.U.P.  
Dott. Ing. Remo Veneziani

GRUPPO DI PROGETTAZIONE  
Prof. Ing. Giuseppe MATILDI  
Dott. Ing. Stefano ISANI  
Dott. Ing. Paolo BARRASSO  
Dott. Ing. Guido GAMMAROTA  
Dott. Ing. Federico FRAPPI  
Dott. Ing. Francesco ARDINO  
Dott. Arch. Olimpia LORENZINI  
Dott. Arch. Vania MARGUTTI  
Dott. Geol. Armando GRAZI  
Dott. Ing. Neri BRIGANTI  
Dott. Ing. Luca DELL'AVERSANO  
Dott. Ing. Fabio PENNAZZI  
Dott. Ing. Paola GONFIA  
Dott.ssa Paola SFAMENI

TITOLO **OPERE DI SISTEMAZIONE ARGINALE**

CODICE PROGETTISTA  
**I04A**

CODICE COMMESSA **B93DA\_I04A**

REV. **A**  
SCALA  
varie

REV.N	DATA	MOTIVO DELLA EMISSIONE	ESEGUITO	CONTROLLATO	APPROVATO
A	GEN 2016	PROGETTO DEFINITIVO	F. Pennazzi	F. Ardino	F. Frappi