

STUDIO Arking.Associati.Progettazioni

Arch. DAVID GORI - Arch. CLAUDIA CORGNOLI

Piazza S. Francesco 5 - 52037 Sansepolcro (Ar) - Tel. 0575.742740 Fax 0575.742740
e-mail info@arkingassociati.it

COMUNE DI SANSEPOLCRO Provincia di AREZZO

*** **

**PIANO DI LOTTIZZAZIONE DI INIZIATIVA PRIVATA
IN LOC. SAN LAZZARO
MADONNA DELLA LEGNA II**

Richiedenti:

Sig.ri Giovagnoli Giuliana ed altri - Sig.Puletti Giacomo -
Sig. Tarchiani Bernardo ed altri-
Sig. Brizzi Mario ed altri- Boncompagni S.n.c. - Sig.ra Dori Iride

Progettazione e Direzione Lavori:

Arch. David Gori- Arch. Claudia Corgnoli
Piazza S. Francesco 5 - 52037 Sansepolcro (Arezzo)

RIFERIMENTI CATASTALI:

N.C.T. Comune di Sansepolcro Foglio n. 71 particelle n.
188-273-921-922-923-822-1059-1086



data:

30.03.2010


oggetto dell'elaborato:

agg. Febbraio 2012


ALL.I

**SEZIONI STRADALI TIPO
RECINZIONI**

SEZ. E-E PARTICOLARE SEZIONE STRADALE SU VIABILITA' PRINCIPALE DI LOTTIZZAZIONE scala 1:100

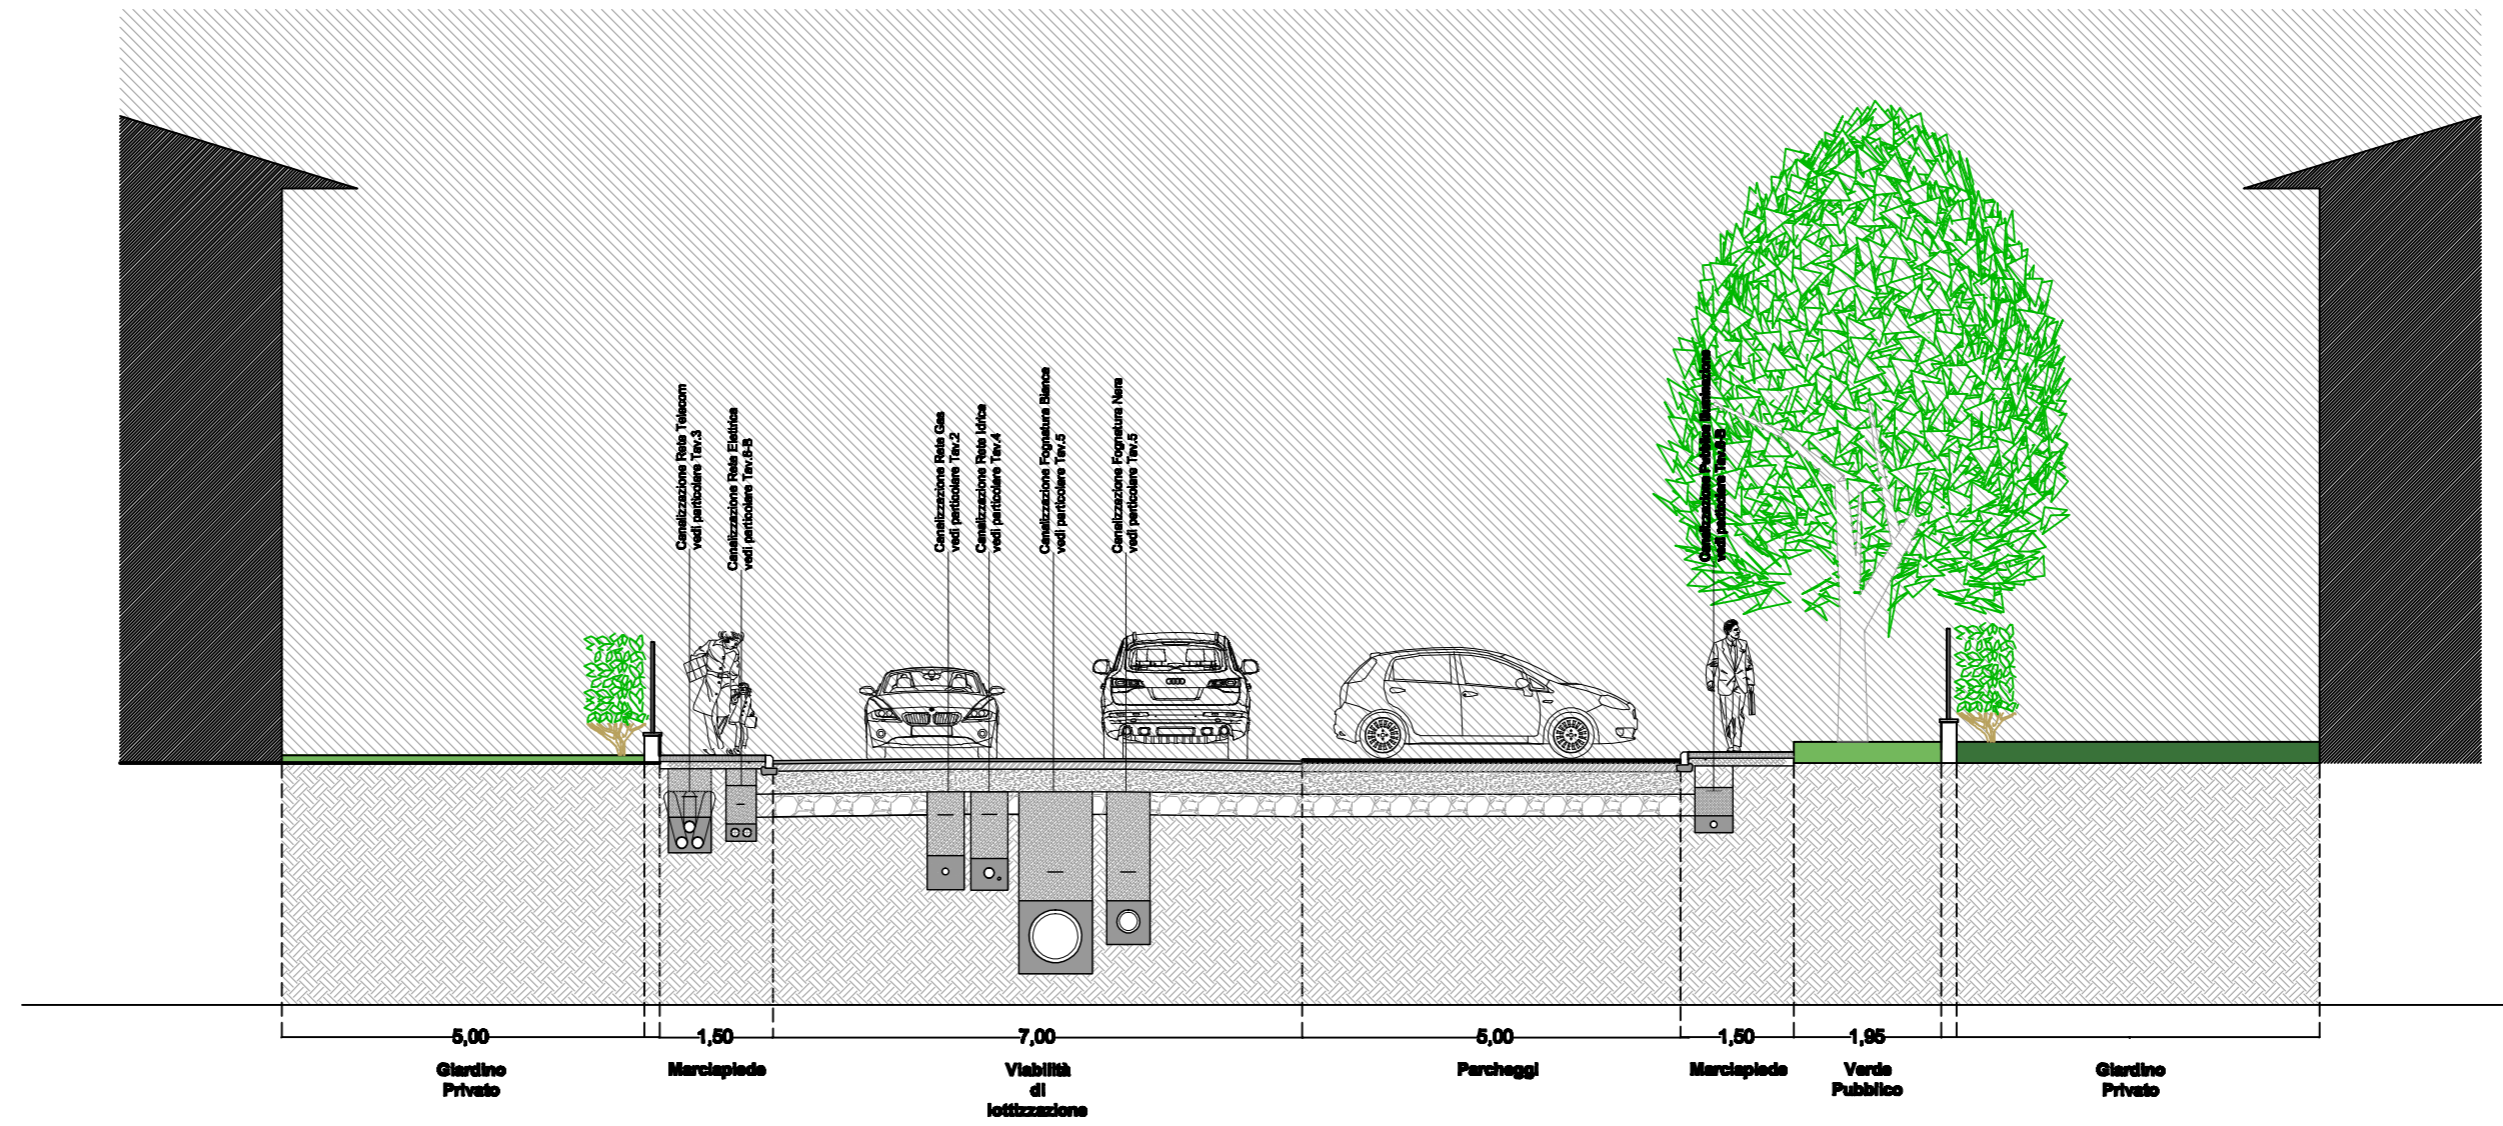

SEZ. G-G PARTICOLARE SEZIONE STRADALE SU VIA ANTONIO DA ANGIARI scala 1:100

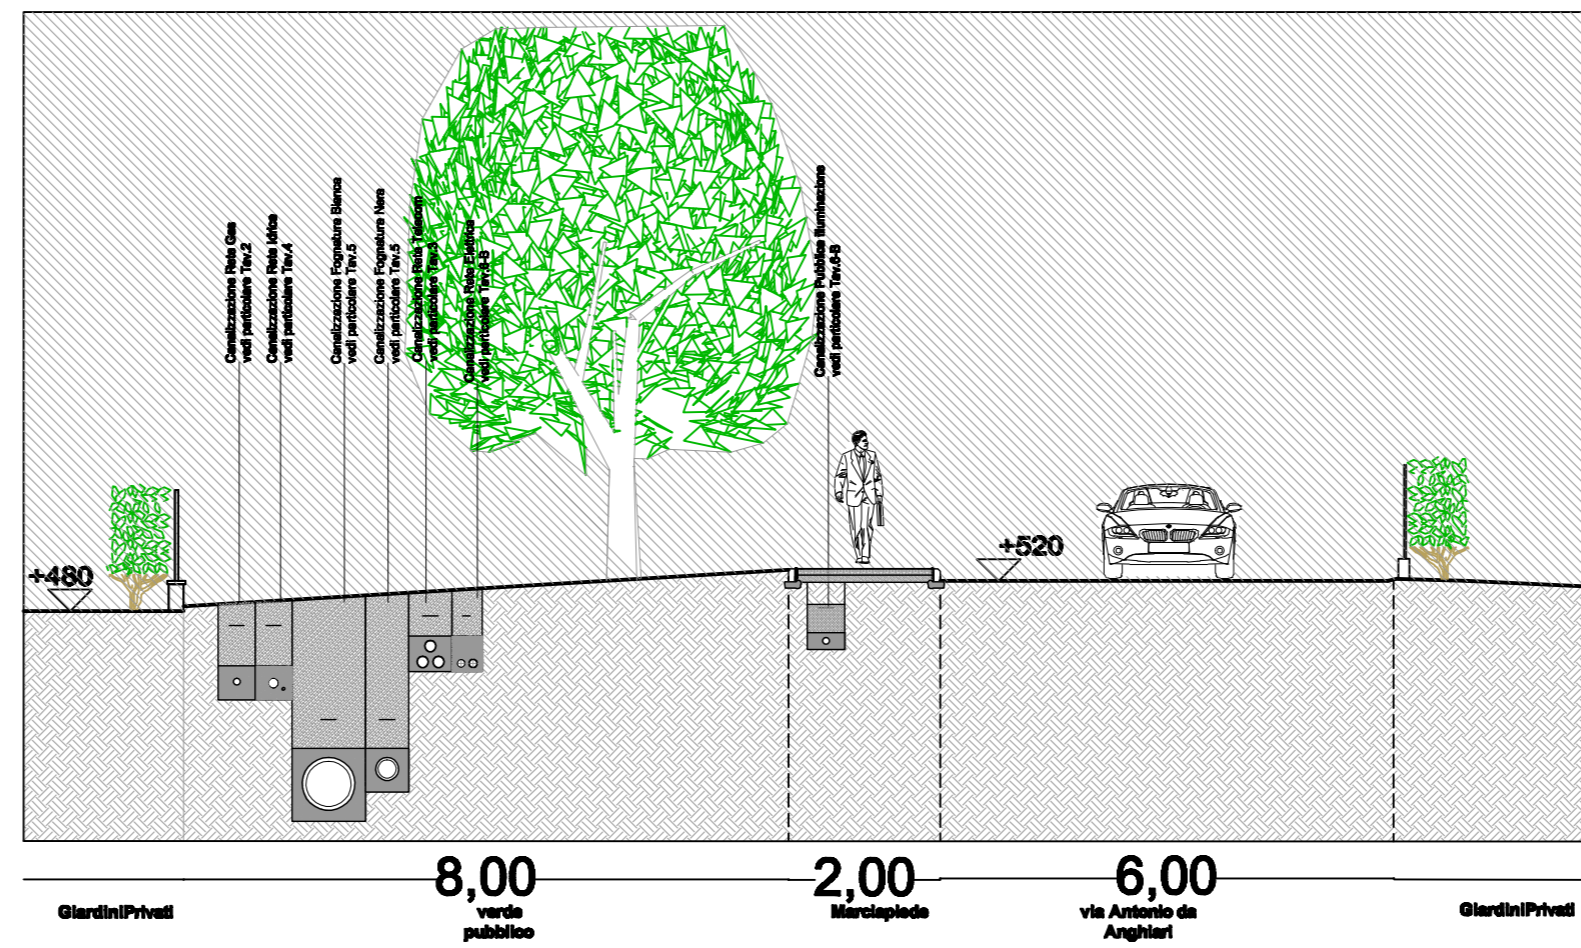

SEZ. F-F PARTICOLARE SEZIONE STRADALE SU INCROCIO CON VIA ANTONIO DA ANGHIAI scala 1:100

