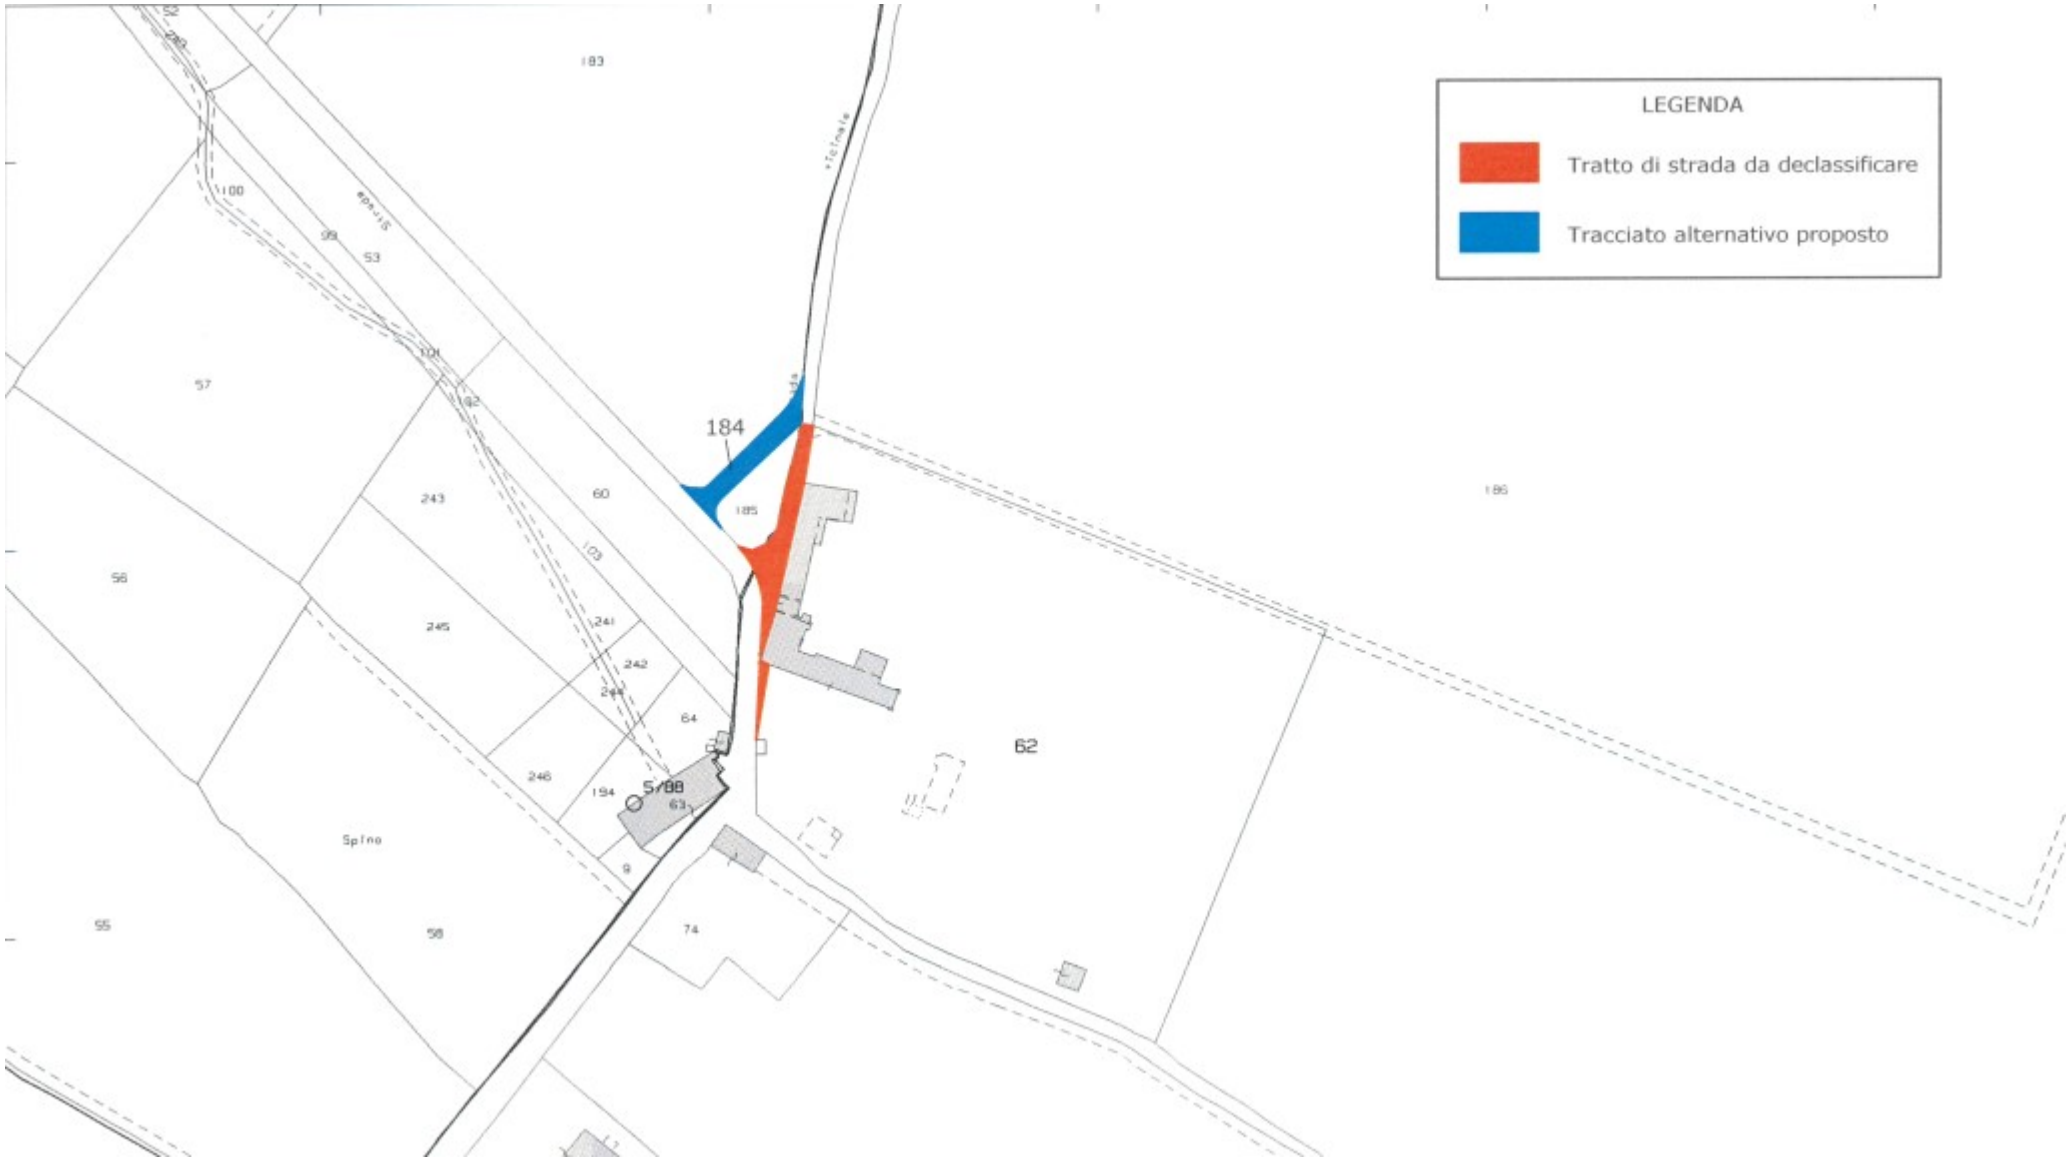
LEGENDA
Tratto di strada da declassificare
Tracciato alternativo proposto
184
185
183
186
62
60
57
56
55
58
243
245
246
242
241
244
64
63
194
9
74
53
99
100
101
102
103
Spino
S/88