


ELAB. 01 - ESTRATTO REGOLAMENTO URBANISTICO STATO ATTUALE

Estratto Elaborato 04b - Disciplina del territorio urbanizzato_Sansepolcro centro

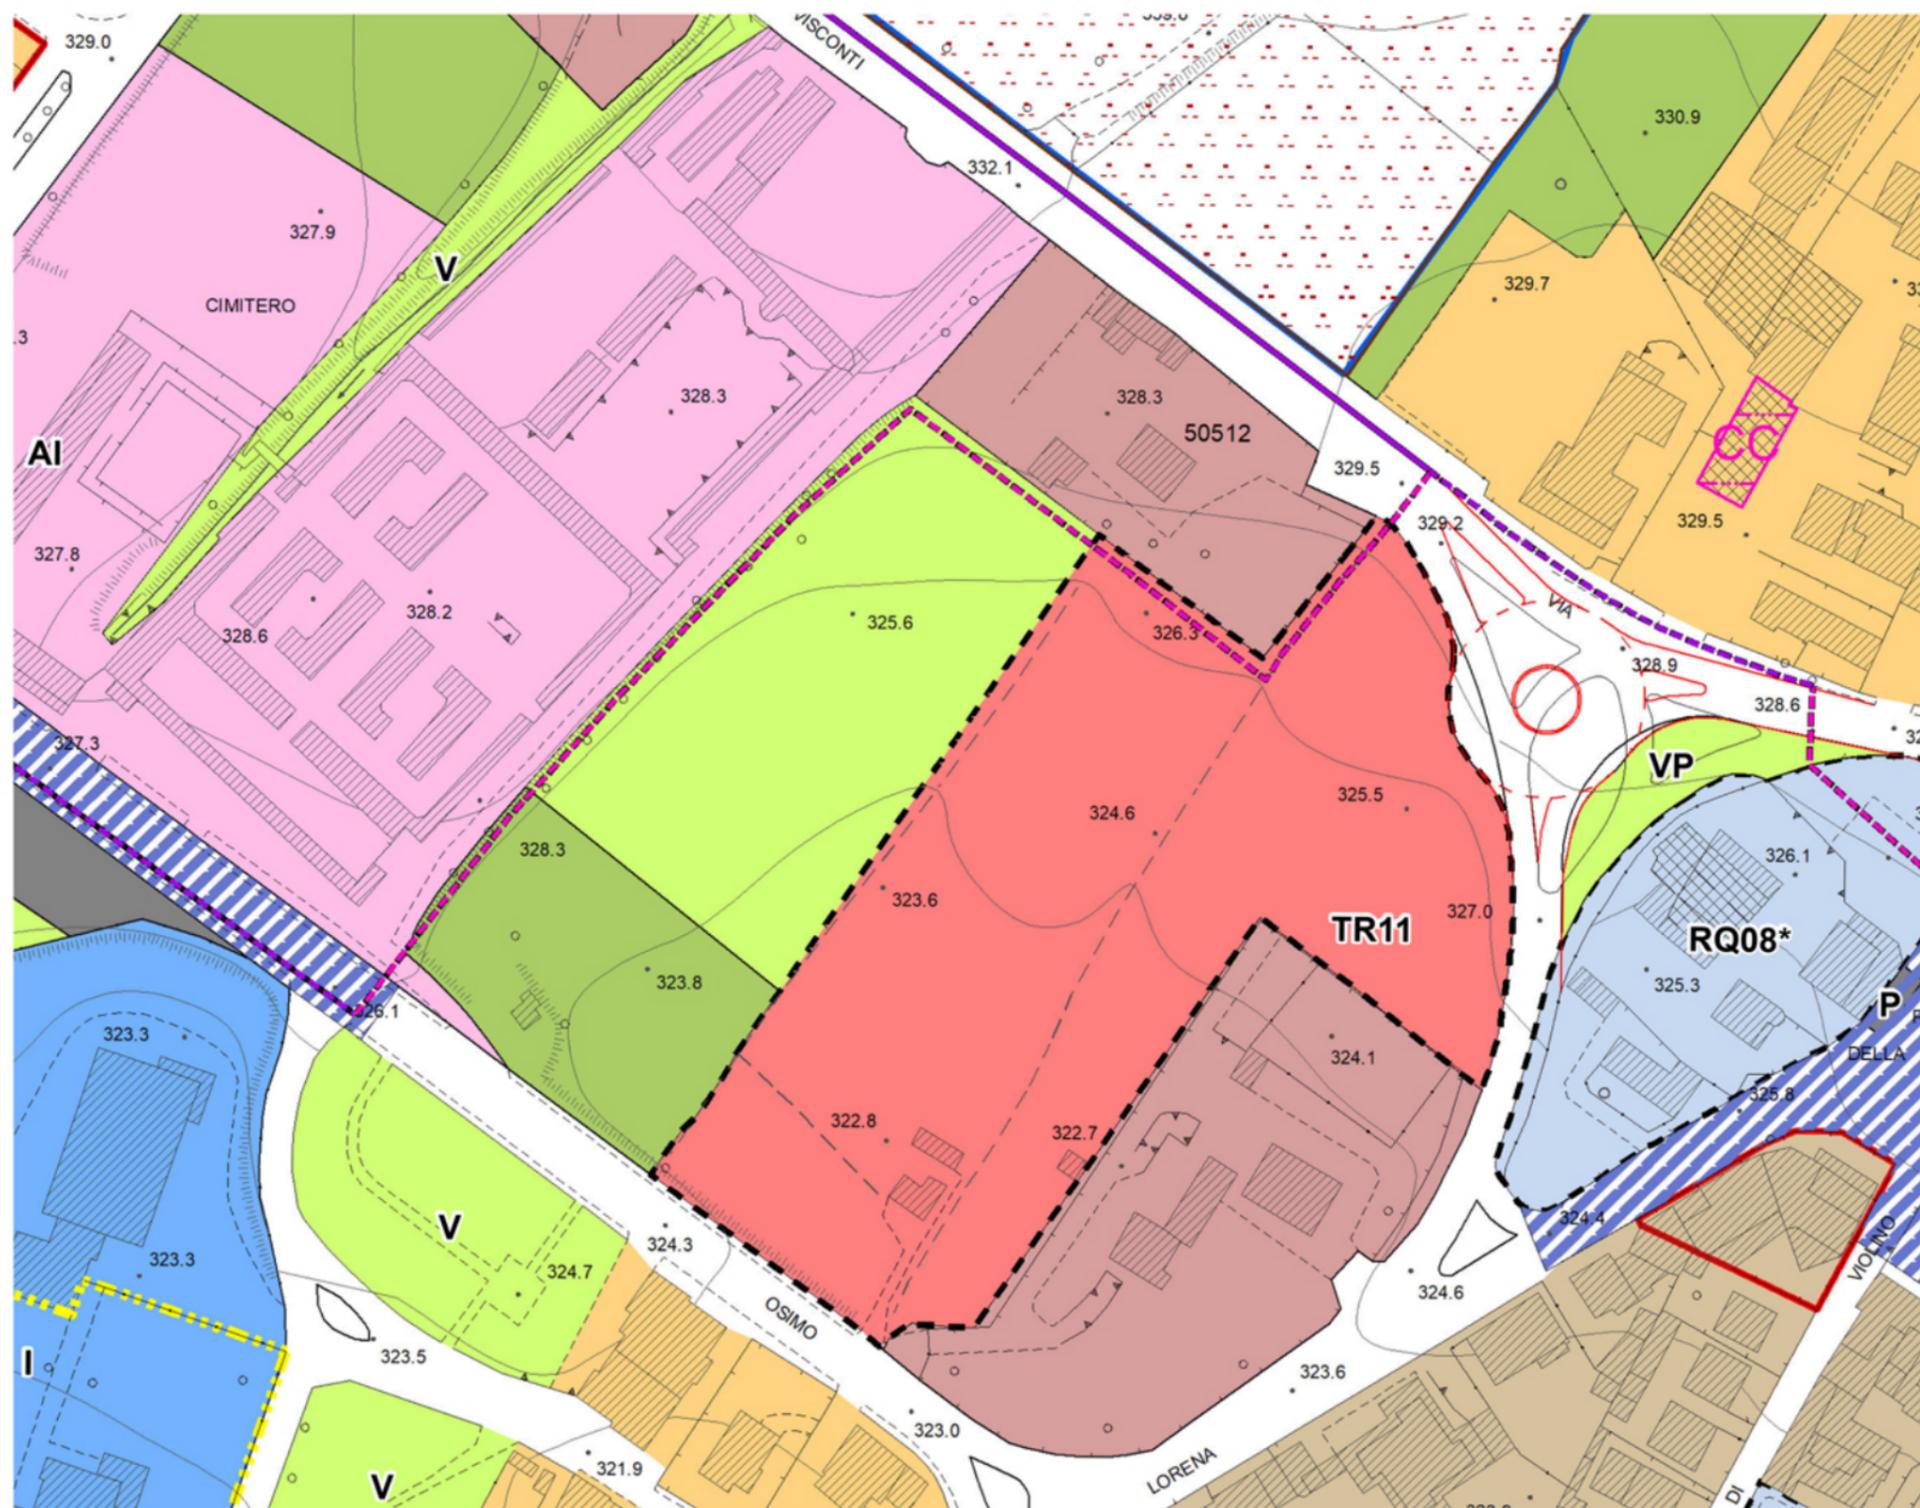

Ambiti soggetti a trasformazione



Aree di trasformazione

Aree standard ex DM 1444/68



Parcheggio pubblico