


Variante a n.11h al R.U.

Variante per modifiche puntuali alla disciplina del patrimonio edilizio esistente nel territorio urbanizzato - CLASSIFICAZIONE DEL PATRIMONIO EDILIZIO ESISTENTE - Stato attuale e modificato

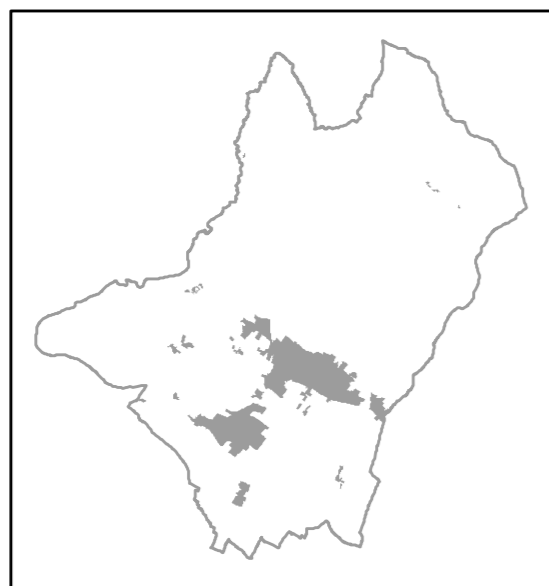

ELAB. 2b

ADOZIONE CON D.C.C. n. 58 del 29/06/2020

SCALA 1:2.000



COMUNE DI SANSEPOLCRO

Provincia di Arezzo


SINDACO
Mauro Cornioli

ASSESSORE ALL'URBANISTICA
Luca Galli


RESPONSABILE DEL PROCEDIMENTO
Arch. Maria Luisa Sogli

UFFICIO DI PIANO E REDAZIONE VARIANTE:
Arch. Maria Luisa Sogli, Arch. Ilaria Calabresi

GARANTE DELLA INFORMAZIONE E PARTECIPAZIONE
Geom. Gianluca Pigolotti

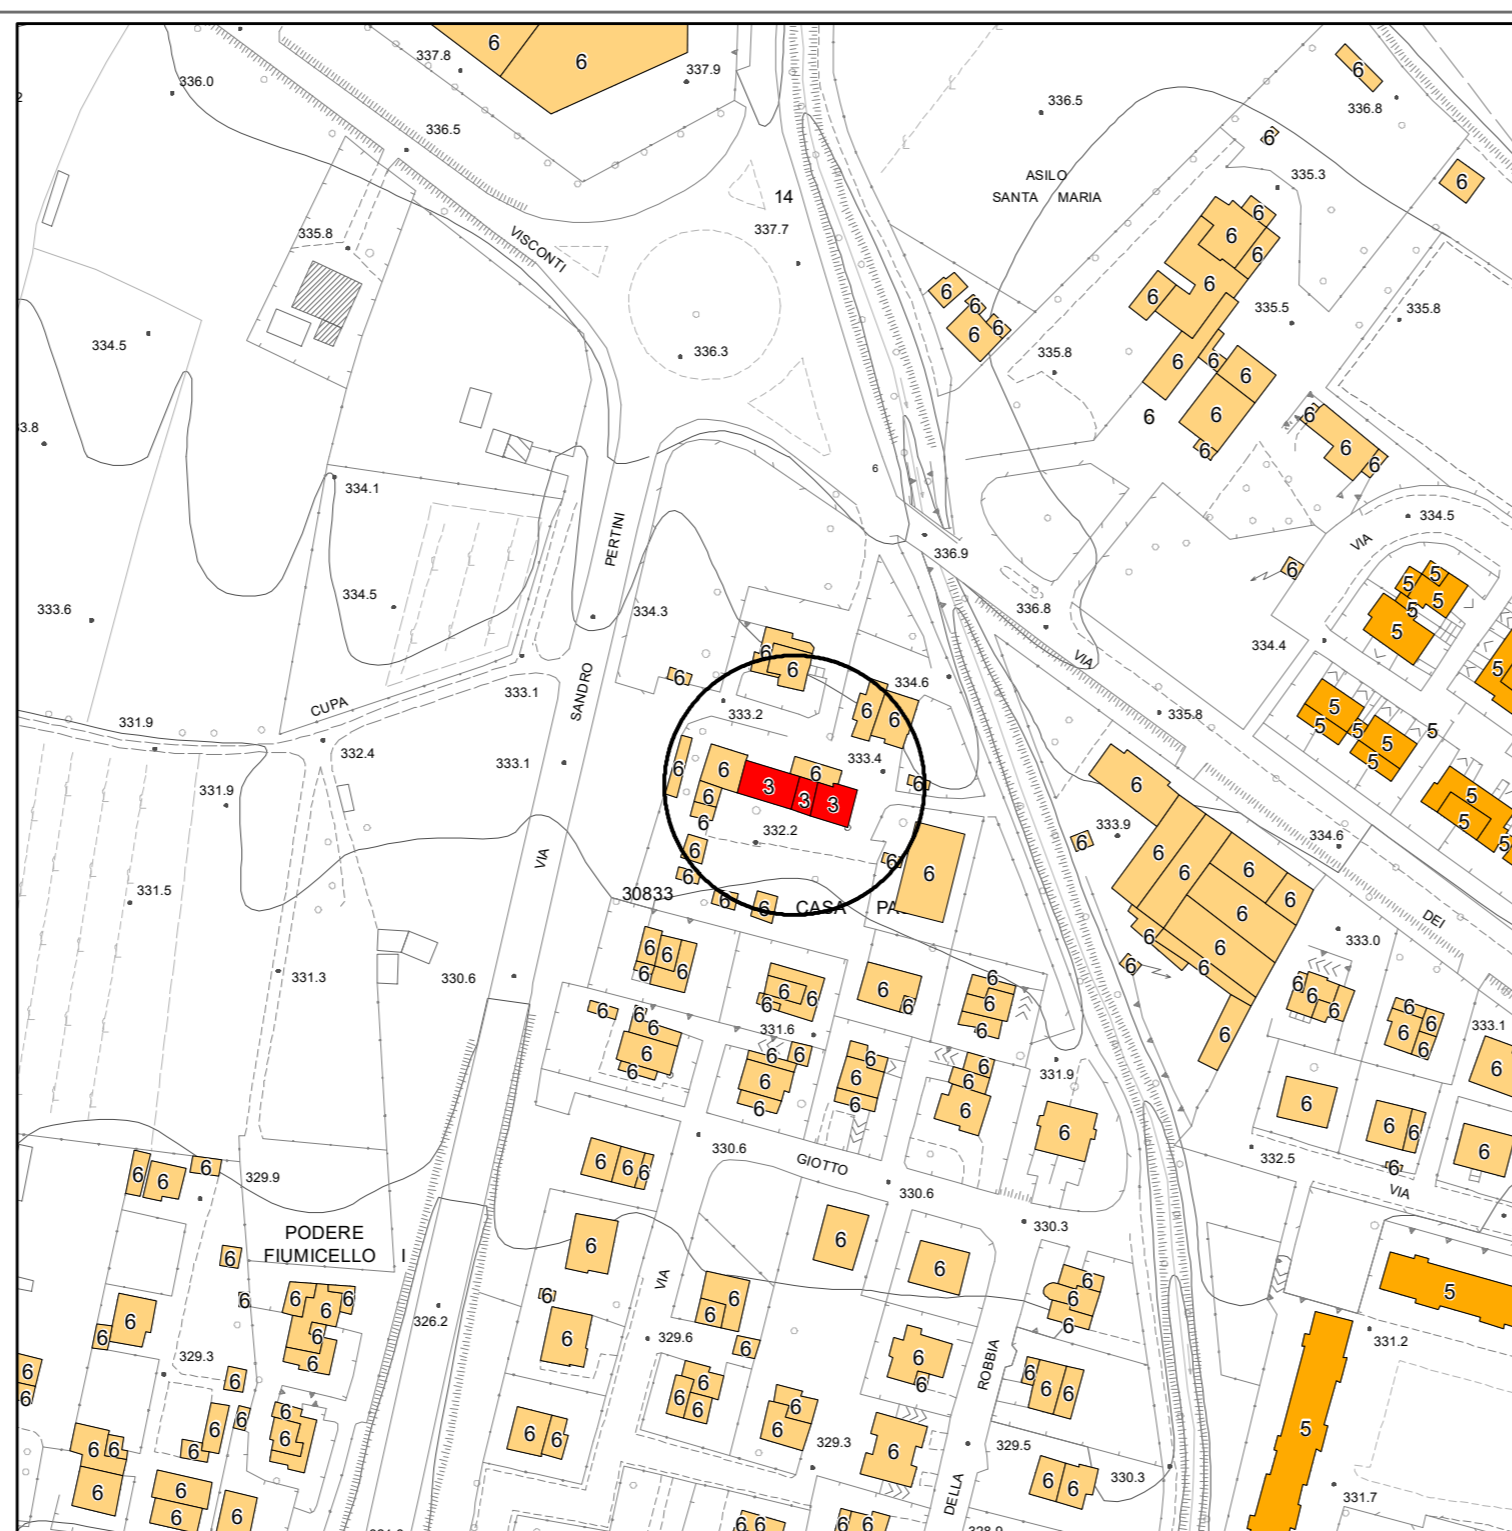



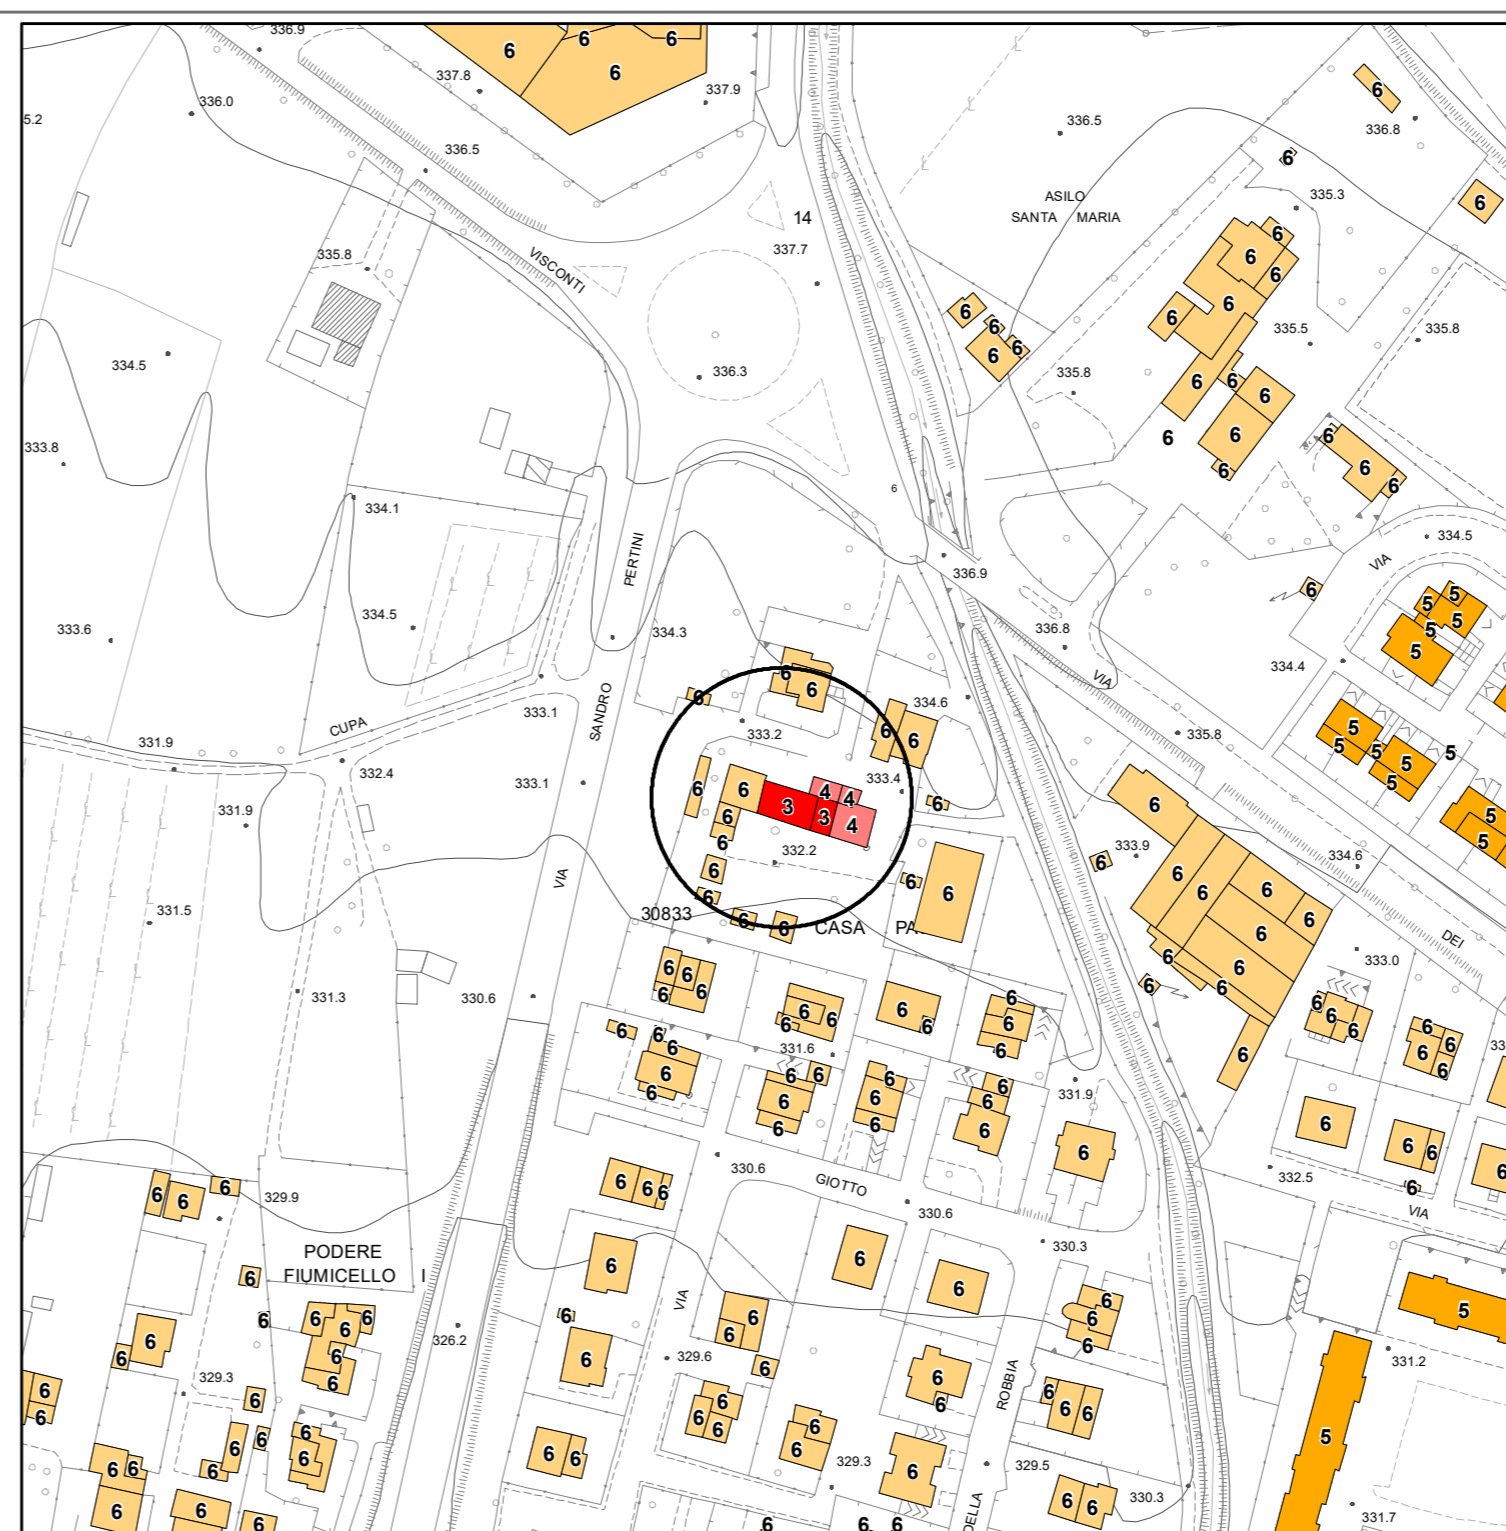






Stato attuale



Stato modificato

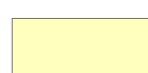CLASSIFICAZIONE DI VALORE DEL PATRIMONIO EDILIZIO ESISTENTE

-  CLASSE 1 - Edifici o complessi di rilevante valore storico – architettonico dichiarati di interesse culturale ai sensi del d. lgs. 42/04
 -  CLASSE 2 - Edifici o complessi di riconoscibile valore architettonico e contestuale
 -  CLASSE 3 - Edifici o complessi di valore architettonico e contestuale scarso
 -  CLASSE 4 - Edifici o complessi di valore architettonico e contestuale neutro
 -  CLASSE 5 - Edifici o complessi di valore architettonico nullo ma in contesti pianificati
 -  CLASSE 6 - Edifici o complessi di valore architettonico nullo
 -  CLASSE 7 - Edifici o complessi in contrasto con il tessuto antico soggetti a demolizione e trasferimento della s.u.l.;
-  Ambito di riferimento delle schede di cui all'elaborato 06h
 -  Perimetro di centro abitato