


Variante n.11h.bis al R.U.

Modifiche alla disciplina del patrimonio edilizio esistente nel territorio urbanizzato - CLASSIFICAZIONE DEL PATRIMONIO EDILIZIO ESISTENTE - Stato attuale e modificato

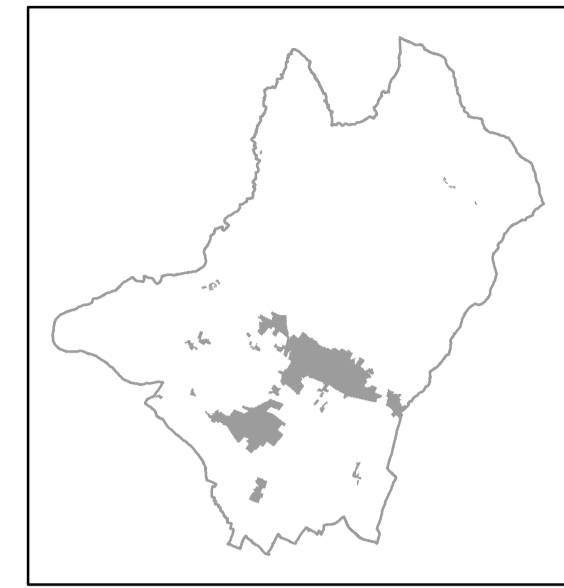

ELAB. 2c

AVVIO con D.G.C. n. 109 del 01/07/2020
ADOZIONE CON D.C.C. n. 88 del 30/09/2020
APPROVAZIONE CON D.C.C. n. 127 del 28/12/2020

SCALA 1:2.000



COMUNE DI SANSEPOLCRO

PROVINCIA DI AREZZO

SINDACO

Mauro Comoli

ASSESSORE ALL'URBANISTICA

Luca Galli

RESPONSABILE DEL PROCEDIMENTO


Arch. Maria Luisa Sogli

UFFICIO DI PIANO E REDAZIONE VARIANTE:


Arch. Maria Luisa Sogli, Arch. Ilaria Colobresi

GARANTE DELLA INFORMAZIONE E PARTECIPAZIONE

Geom. Gianluca Figolotti

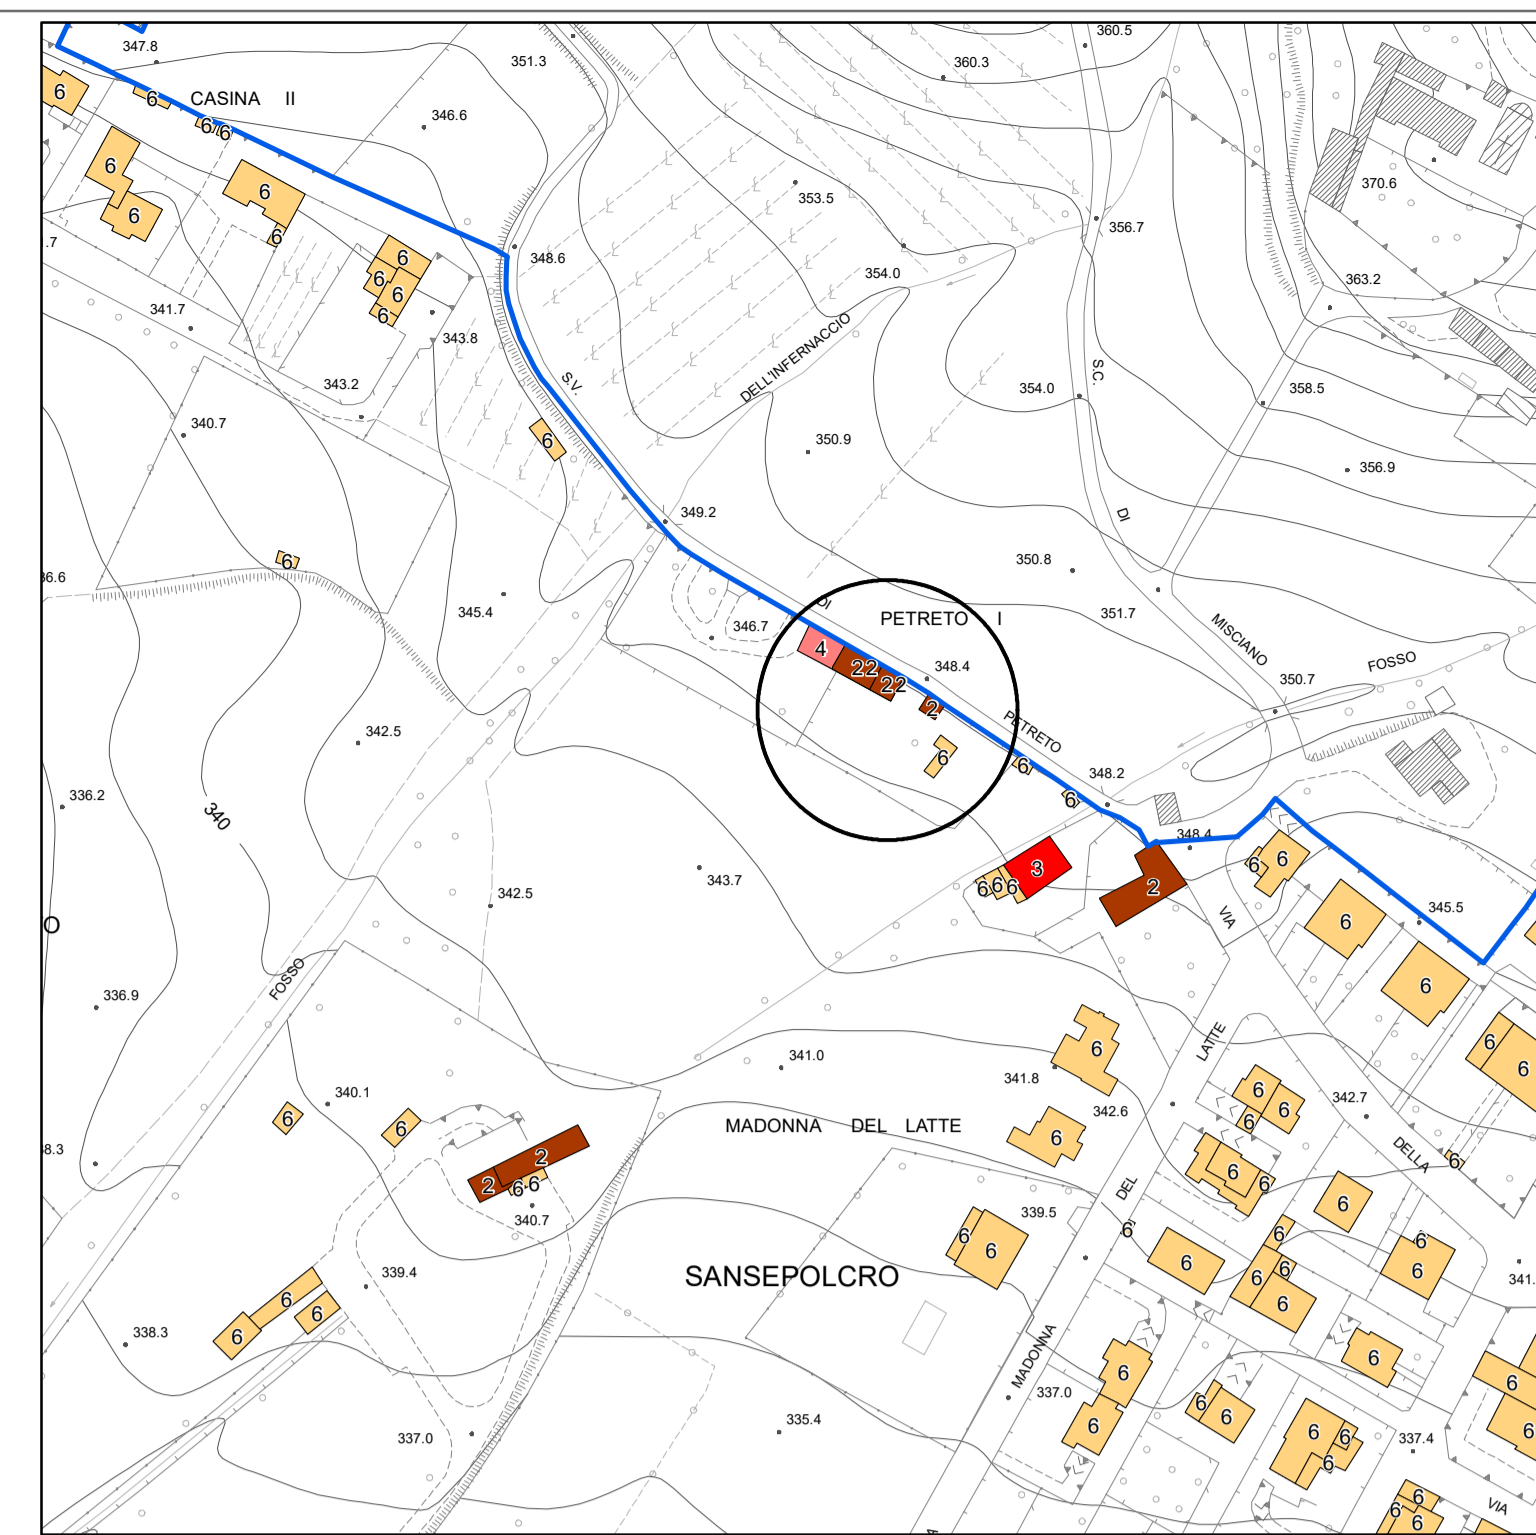

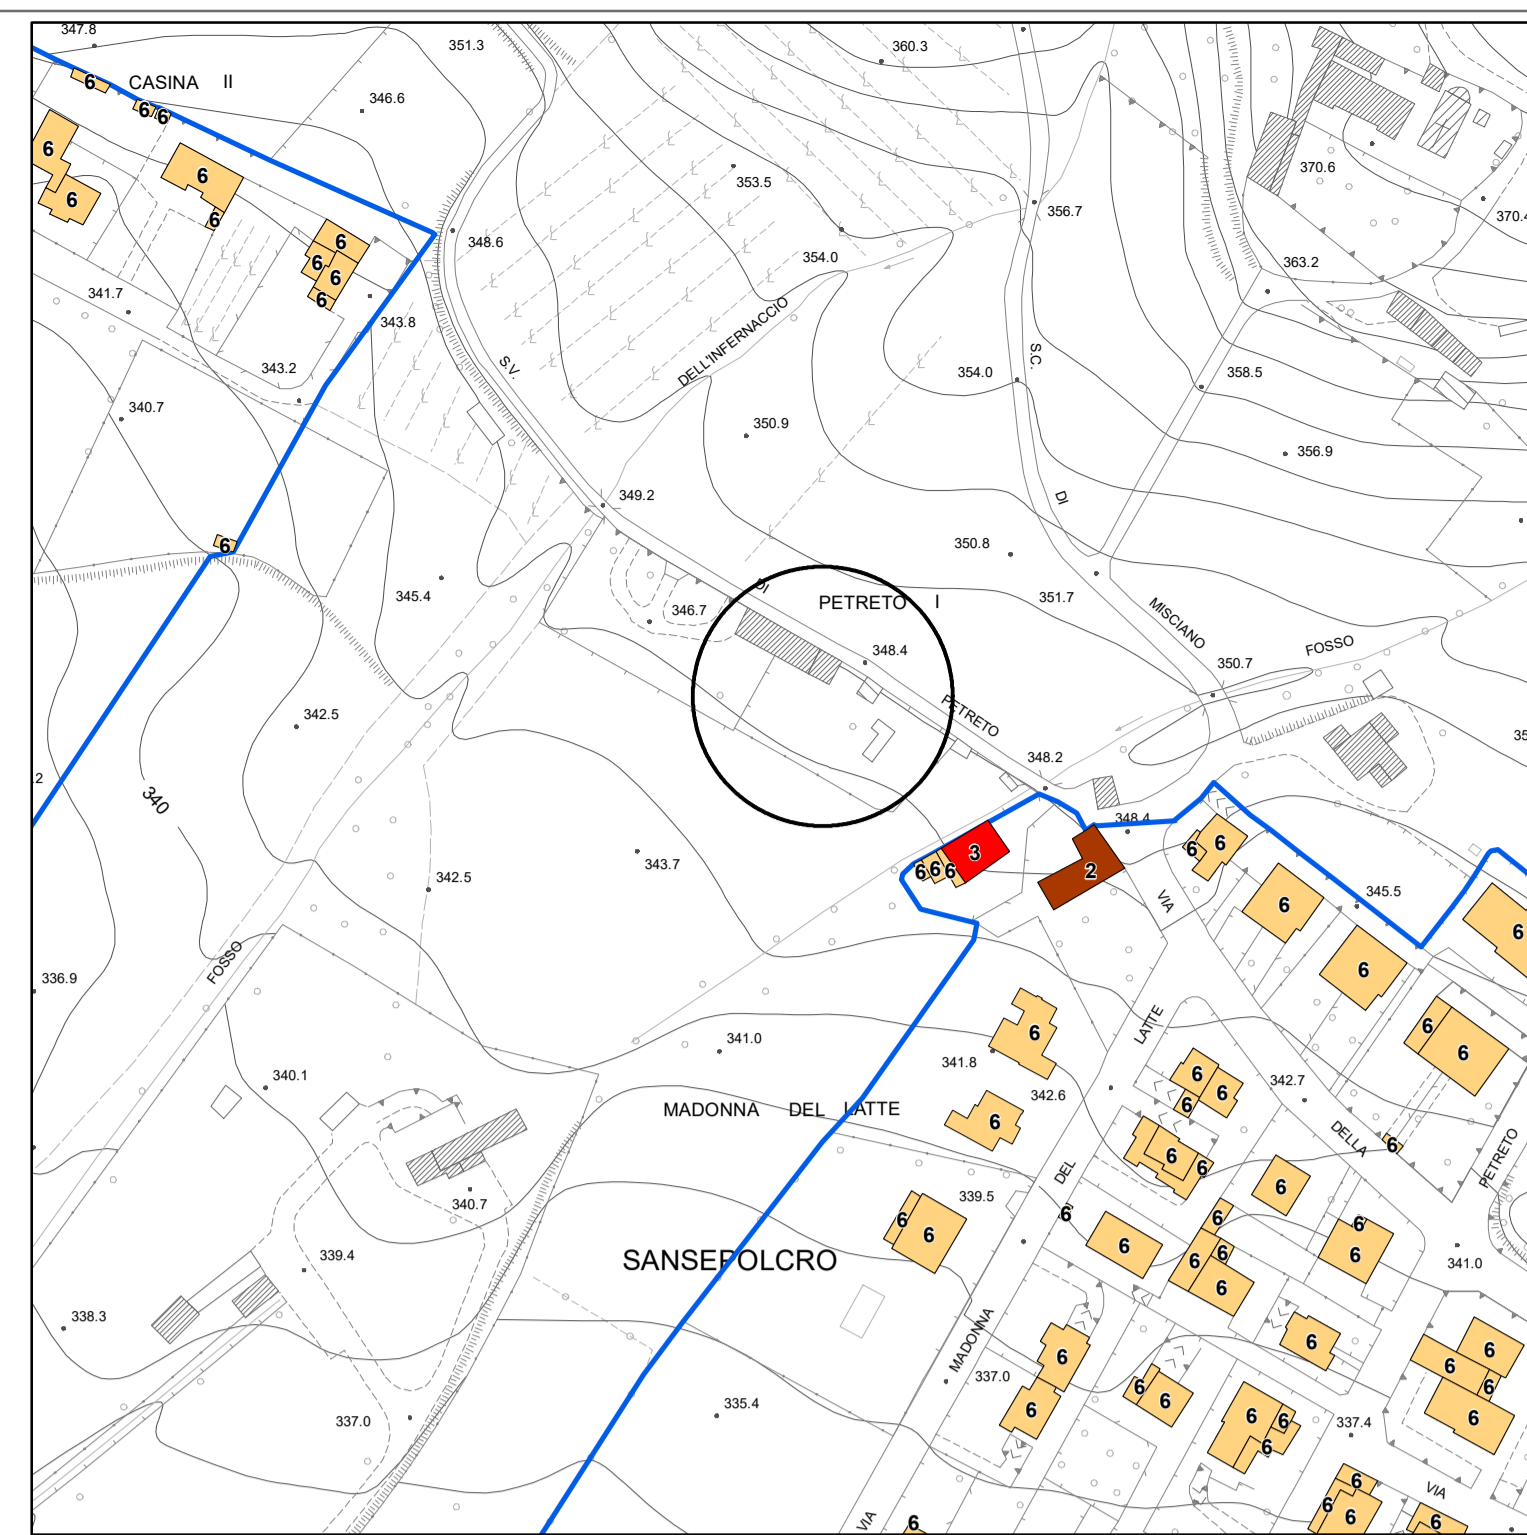


 





Stato attuale



Stato modificato

CLASSIFICAZIONE DI VALORE DEL PATRIMONIO EDILIZIO ESISTENTE

-  CLASSE 1 - Edifici o complessi di rilevante valore storico - architettonico dichiarati di interesse culturale ai sensi del d. lgs. 42/04
-  CLASSE 2 - Edifici o complessi di riconoscibile valore architettonico e contestuale
-  CLASSE 3 - Edifici o complessi di valore architettonico e contestuale scarso
-  CLASSE 4 - Edifici o complessi di valore architettonico e contestuale neutro
-  CLASSE 5 - Edifici o complessi di valore architettonico nullo ma in contesti pianificati
-  CLASSE 6 - Edifici o complessi di valore architettonico nullo
-  CLASSE 7 - Edifici o complessi in contrasto con il tessuto antico soggetti a demolizione e trasferimento della s.u.i.;
-  Ambito di riferimento delle schede di cui all'elaborato 06h
-  Perimetro di centro abitato