


E-1149828
N-4631973
78140
4631973

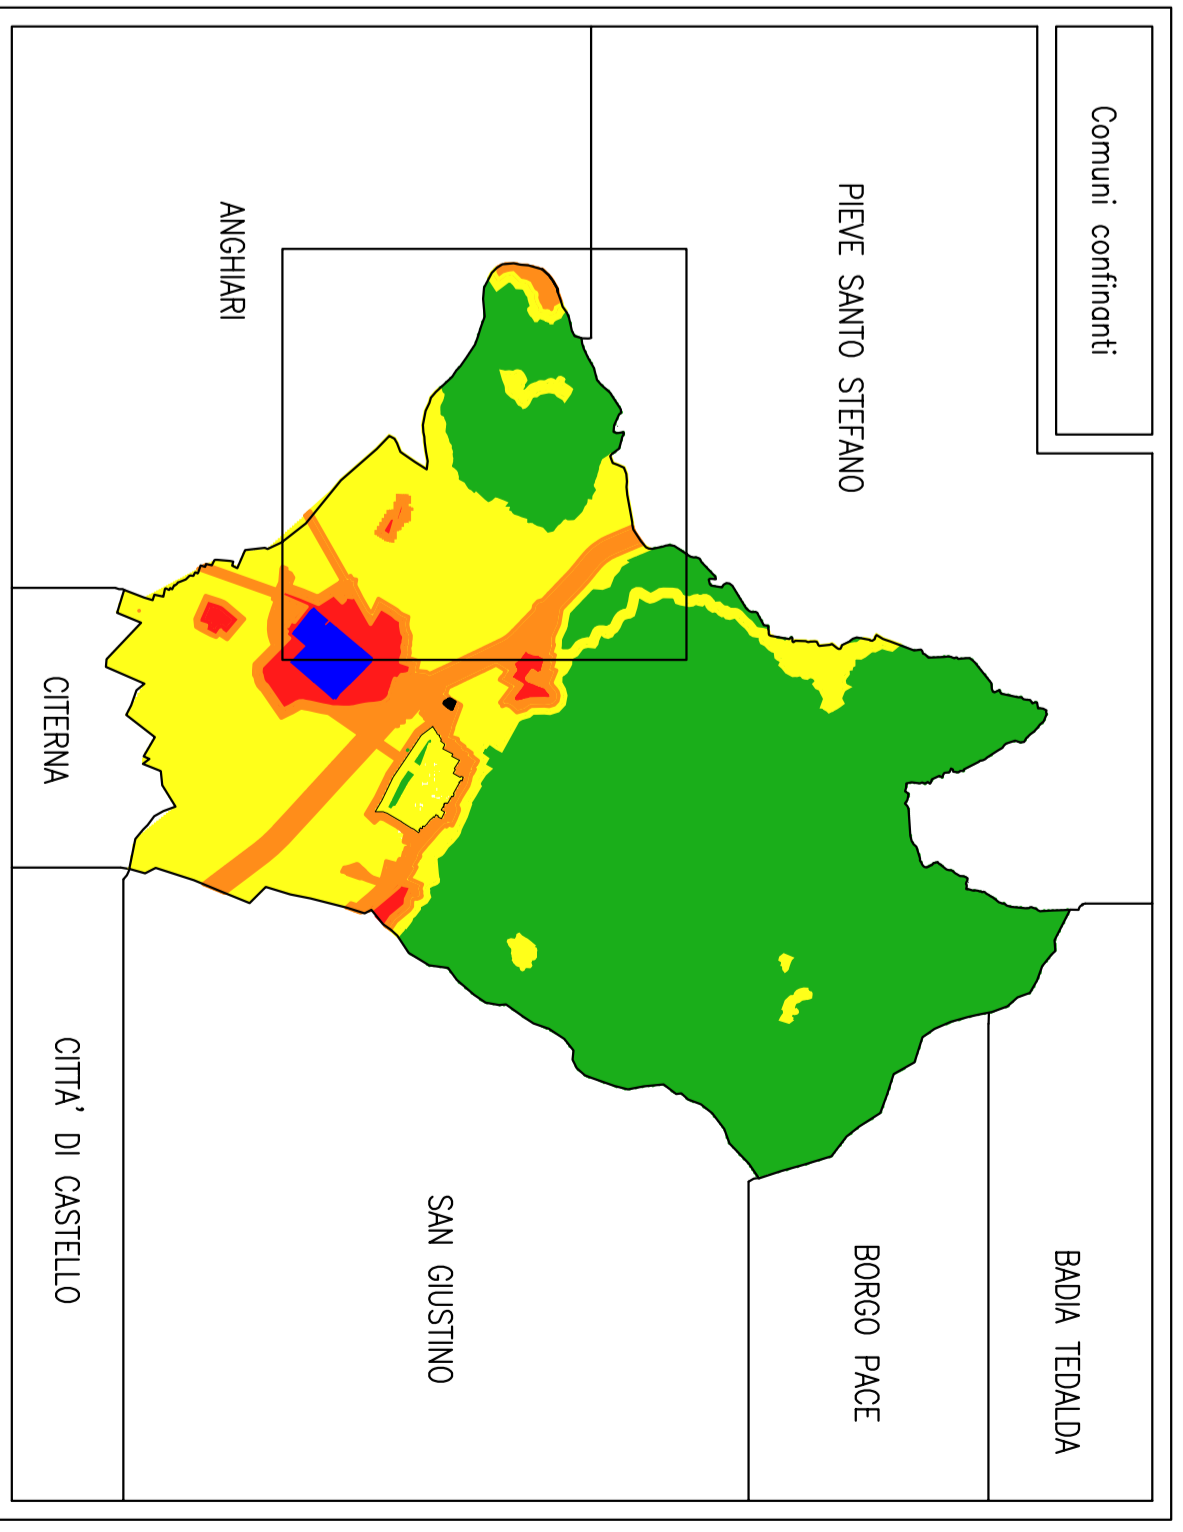

COLORAZIONE CLASSI E VALORI LIMITE L _{eq} in dB(A) (Parte 1 Tabella n.2 D.C.R. 77/2000)				RETTORI SENSIBILI	
COLORE	CLASSE	ASSOLUTI DI IMMISSIONE GIORNO NOTTURNO	EMMISSIONE GIORNO NOTTURNO	Scuole materne	
	CLASSE I	50	40	45	35
	CLASSE II	55	45	50	40
	CLASSE III	60	50	55	45
	CLASSE IV	65	55	60	50
	CLASSE V	70	60	65	55
	CLASSE VI	70	70	65	55



COMUNE DI SANSEPOLCRO

PROVINCIA DI AREZZO
Via Martelli n°1 52037 Sansepolcro (Ar)


OGGETTO:
PIANO COMUNALE DI CLASSIFICAZIONE ACUSTICA.
(L. 447/95-D.P.C.M. 14/1/197-L.R. 89/98 ss.mm.ii.-D.C.R. 77/00)

VISTO:
Il Sindaco:

Resp. Ufficio Urbanistica:

PROGETTISTA:
Tecnico competente
GUIDI Per. Ind. GIUSEPPE

PROGETTISTA:
Tecnico competente
GUIDI Per. Ind. ENRICO

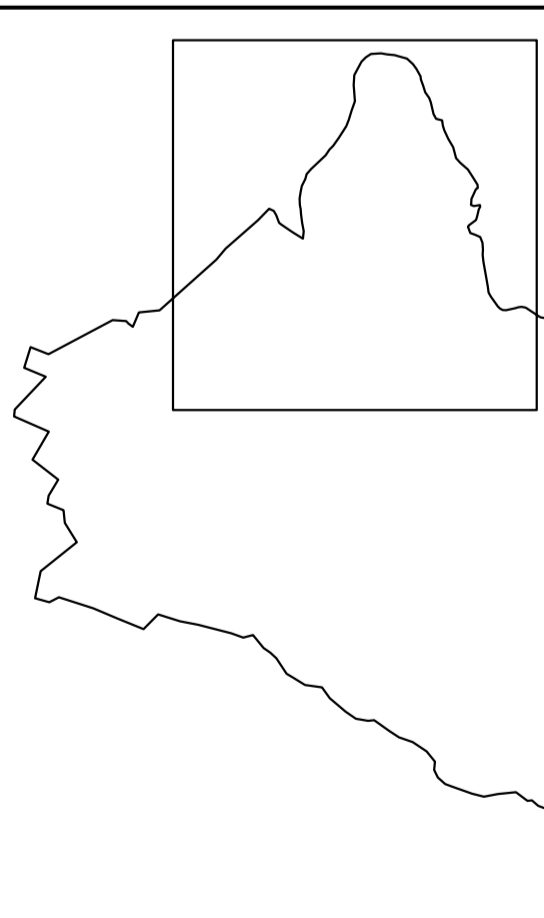

AGG. n°13 del 31.08.2009
Ministero dell'Interno su base C.F. della Polizia Provinciale

Redatto da:
STUDIO TECNICO GUIDI ENRICO
Via Roma n°118/A 52011 Bibbiena (AR)
Tel/fax 0575 53642 Cell. 339 6544293

DATA: AGOSTO 2010
SCALA: 1:10000
ELABORATO N°: 3/15