


COLORAZIONE CLASSI E VALORI LIMITE (Leg. in dB(A)
(Fonte: I tabella n.2 D.C.R. 77/2000)

CLASSE	ASSOLUTO DI IMMISSIONE		EMISSIONE	
	GIORNO	NOTTURNO	GIORNO	NOTTURNO
CLASSE I	50	40	45	35
CLASSE II	55	45	50	40
CLASSE III	60	50	55	45
CLASSE IV	65	55	60	50
CLASSE V	70	60	65	55
CLASSE VI	70	70	65	65

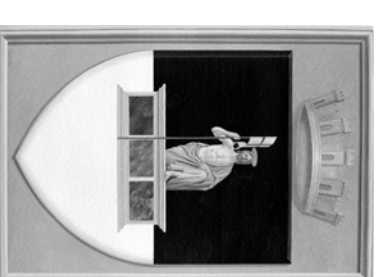

COMUNE DI SANSEPOLCRO

PROVINCIA DI AREZZO
Via Matteotti n° 1 52037 Sansepolcro (Ar)


OGGETTO:
PIANO COMUNALE DI CLASSIFICAZIONE ACUSTICA.
(L. 447/95-D-P.C.M.14/1197-L.R. 89/98 ss.mm.ll.-D.C.R. 77/00)


VISTO:
Il Sindaco:

Resp. Ufficio Urbanistica:

PROGETTISTA:
Tecnico competente
GUIDI Per. Ind. GIUSEPPE

PROGETTISTA:
Tecnico competente
GUIDI Per. Ind. ENRICO

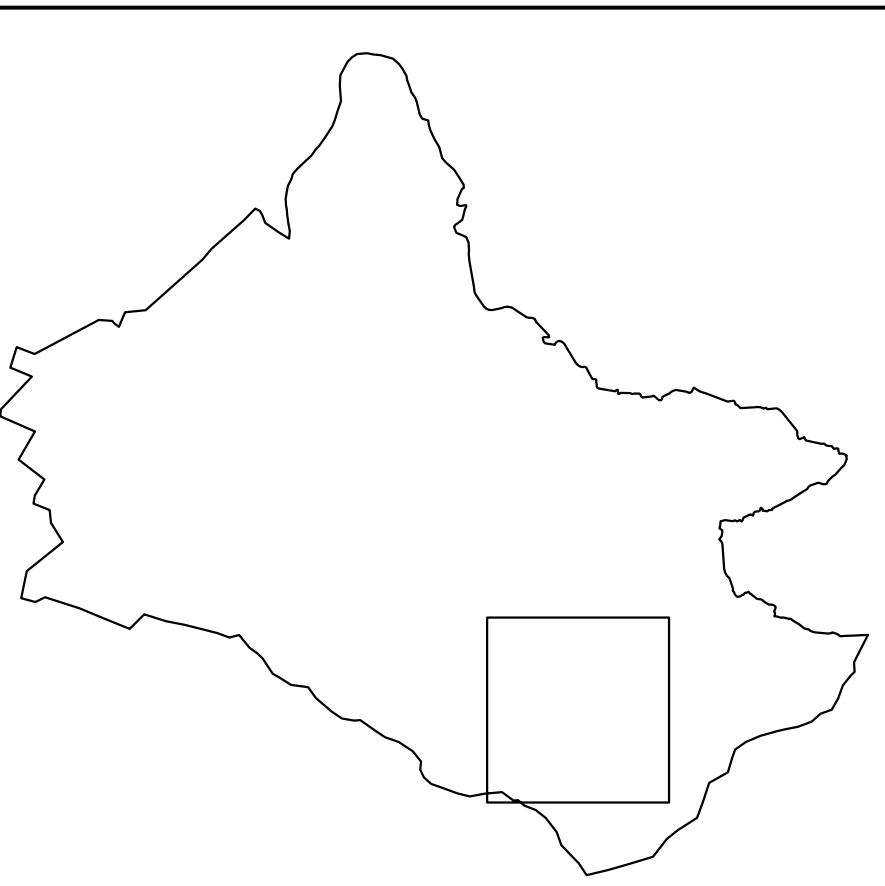

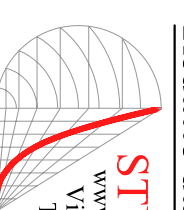AGC n°13 del 31.08.2009
Redatto da:

STUDIO TECNICO GUIDI ENRICO
 Via Roma n° 11/B-52011 Bibbiena (SI) AR
 Tel/Fax 0575 58542 Cell. 399 6544293

DATA: AGOSTO 2010
SCALA: 1:5000
ELABORATO N°: 14/15