


PROSPETTO A-A



PROSPETTO B-B



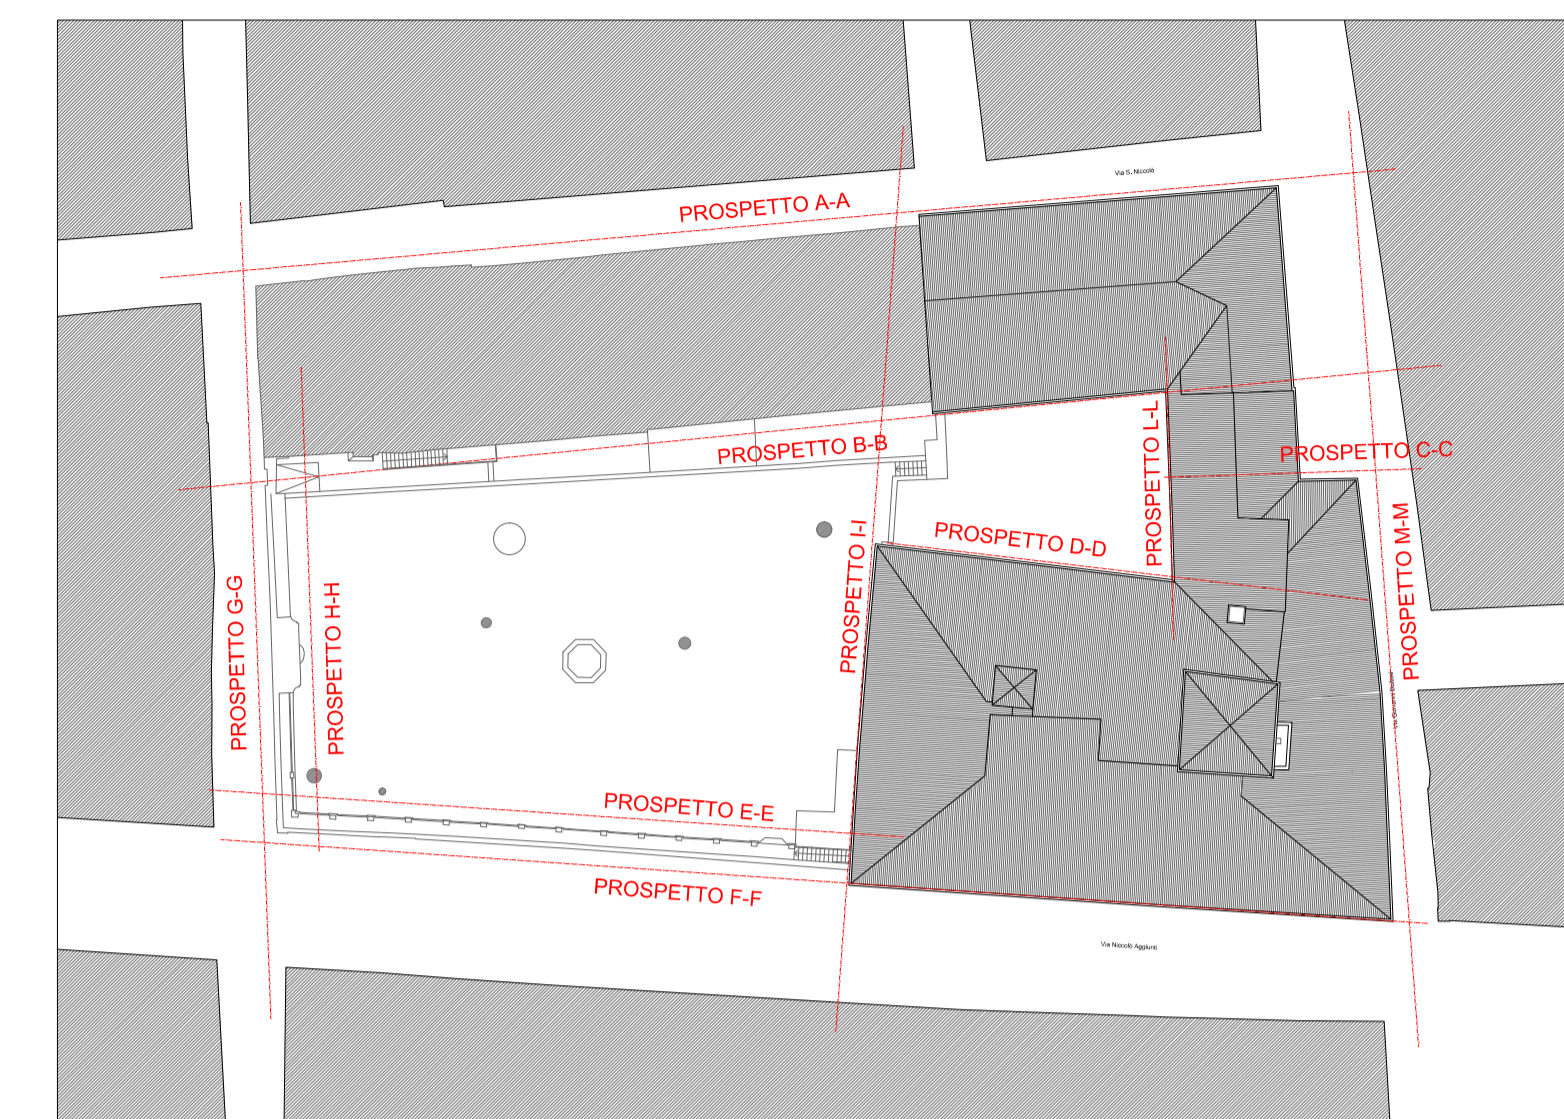

**COMUNE DI SANSEPOLCRO**  
PROVINCIA DI AREZZO



restauro e recupero funzionale



**PROPRIETA'**  
**Soc. PLANTA MEDICA S.r.l.**  
Sede legale in Citerna (PG)  
Via della Libertà 37

PROGETTAZIONE E DIREZIONE LAVORI	PROGETTO DEFINITIVO
<p><b>COORDINATORE GENERALE DEL PIANO</b> Dott. Ing. Eugenio BRUSCHI</p> <p><b>RESPONSABILE GRUPPO DI PROGETTAZIONE</b> Dott. Arch. Franco BULGHERINI</p> <p><b>RESPONSABILE INDAGINE STORICO-AMBIENTALE</b> Dott. Arch. Luigi CALITERBA</p> <p><b>DIRETTORE DEI LAVORI</b> Dott. Arch. Francesco PETRANGELI PAPINI</p> <p><b>PROGETTO ARCHITETTONICO</b>  Via Orsoline 12 - P.zza B. - 00198 Roma Tel. 06/49822111 - Fax. 06/49822114 ASSOCIATI: <a href="mailto:info@ingegneribulgherini.com">info@ingegneribulgherini.com</a></p> <p><b>RESPONSABILE PROGETTO E D.O.</b> Dott. Arch. Franco BULGHERINI</p> <p><b>RESPONSABILE PROGETTO</b> Dott. Arch. Francesco PETRANGELI PAPINI</p> <p><b>RESPONSABILE GRUPPO DI LAVORO</b> Dott. Arch. Massimo CALZANZONI</p> <p><b>RESPONSABILE ELABORAZIONI SPECIALISTICHE</b> Dott. Arch. Giacomo POLIA</p> <p><b>GRUPPO DI LAVORO</b> Dott. Arch. Pierluigi BELLINI Dott. Arch. Paolo CADEMARTORI Elet. DI FILIPPO</p> <p><b>PROGETTO STRUTTURALE</b>  Piazza Cite Guverna 2 - 00012 Città di Castello Tel. 0734/26221 - 0734/26222 ingegneribulgherini@gruppo.com</p> <p><b>RESPONSABILE PROGETTO E D.O.</b> Dott. Ing. Ottavio VALCELLI</p> <p><b>GRUPPO DI LAVORO</b> Dott. Ing. Lorenzo VALCELLI Geologo Riccardo ANCILLOTTI</p> <p><b>PROGETTO IMPIANTISTICO</b>  Via Saverio di Castel, 9 - Firenze Tel. 055/238711 - 055/238714 ingegneribulgherini@gruppo.com</p> <p><b>RESPONSABILE PROGETTO E D.O.</b> Dott. Ing. Stefano MIGNANI</p> <p><b>GRUPPO DI LAVORO</b> Dott. Ing. Tommaso PANICHI Dott. Ing. Alessandro SCORBINI Dott. Arch. Francesca ZORZETTO</p> <p><b>RESPONSABILE PREVENZIONE INCENDI</b> Dott. Ing. Paolo BONAZZONI</p> <p><b>RESPONSABILE ACUSTICA</b> Dott. Ing. Fabio MINATI</p> <p><b>RELEV</b> Soc. CESET srl - Geom. Alessandro SMACCHIA</p> <p><b>COORDINAMENTO SICUREZZA</b> Geom. G. Barbara FRANCHINI</p> <p><b>ORIGINE E TRASFORMAZIONI DEL PALAZZO</b> Dott.ssa Federica AMBROGIANO</p> <p><b>RESTAURO STORICO ARTISTICO</b> Dott.ssa Francesca GATTUSO Dott.ssa Stefania DI GIOI</p> <p><b>INGEGNERIA URB. E CATAST.</b> Geom. Sergio PELLEGRINI Geom. Riccardo ZAZZI</p>	<p><b>STATO di FATTO</b></p> <p>ELABORATO N° <b>Tav. 4.5.1</b></p> <p>TITOLO</p> <p><b>PROSPETTI A-A, B-B</b></p>
<p><b>SCALA:</b> 1:100</p> <p><b>REVISIONE:</b> A</p> <p><b>DATA:</b> APRILE 2015</p> <p><b>NOME FILE:</b> PROSPETTI .dwg</p>	