


LEGENDA	
	AREE DI POSIZIONAMENTO BANCHI DELLA FIERA
	CONTATORE DI TIPO ELETTRICO
	AREE PARCHEGGIO PER OSPITI DELLA MANIFESTAZIONE
	QUADRO ELETTRICO
	AREE PARCHEGGIO RISERVATE ALLA MISEROCORDIA PER I MEZZI NON IN SERVIZIO PER LA MANIFESTAZIONE
	PERCORSO PRESOPO DEGLI OSPITI IN CASO DI EMERGENZA
	AREE SOSTE AL TORNEO DI SOCCORSO SANITARIO IN SERVIZIO PER LA MANIFESTAZIONE
	PERCORSO DI ACCESSO DEI MEZZI DI SOCCORSO
	AREA PRESIDISTESA PER POSTO MEDICO AVANZATO IN CASO DI NECESSITA'
	PERCORSO ORDINARIO PER TRAFFICO LOCALE
	POSIZIONAMENTO FISSO DI DAE
	PRESENZA DI BOMBOLE A PROPANO (G.P.)
	AREE SOSTE SQUADRA ADDETTI ALLE EMERGENZE
	ADDETTO ANTINCENDIO ED EMERGENZE
	AREE DI POSIZIONAMENTO AUTOMEZZI PER SERVIZIO ANTINCENDIO
	ADDETTO EMERGENZE SANITARE
	APPRESTAMENTO ANTINCENDIO - ESTINTORI
	ADDETTO DI SUPPORTO PER EMERGENZE
	APPRESTAMENTO ANTINCENDIO - IDRANTE SOTTOSTUOLO
	POSTAZIONE DI SERVIZI IGIENICI
	AREE DI RACCOLTA DI TIPO SICURO

FIERE DI MEZZA QUARESIMA
EDIZIONE 2018

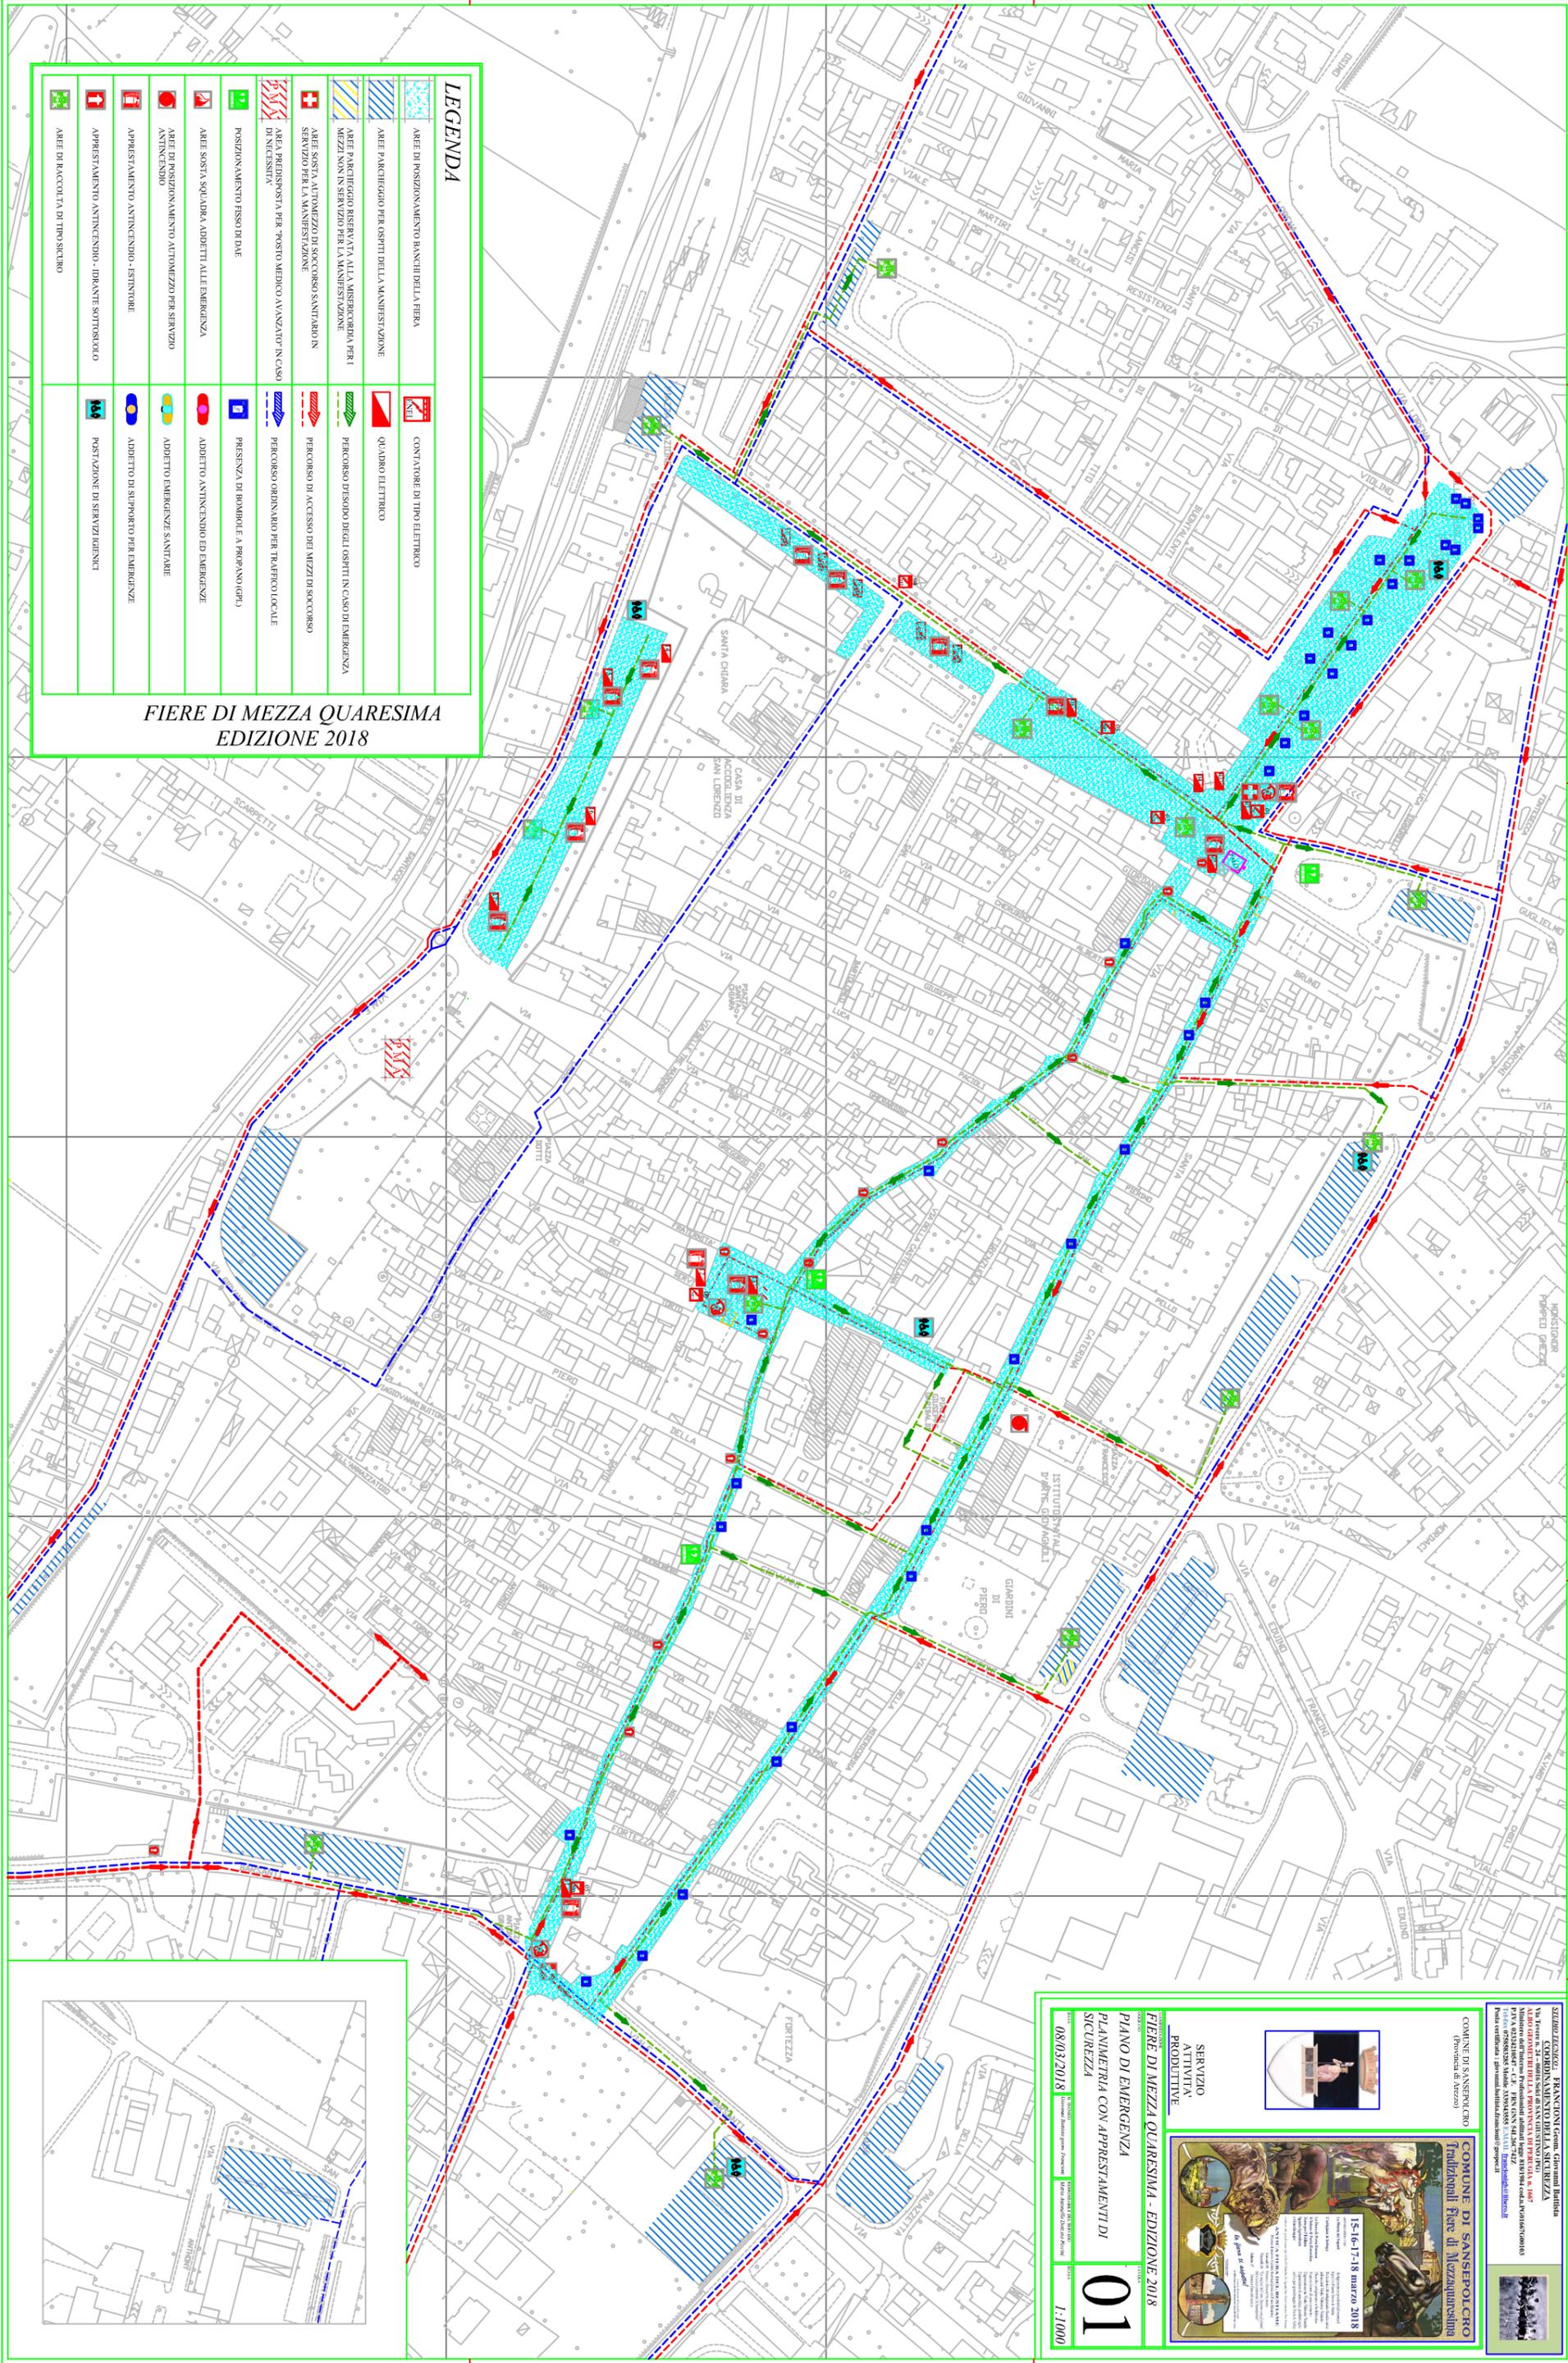

SITUAZIONE: RASSEGNA GEM. GIOVEDÌ 15 MARZO 2018
COORDINAMENTO DELLA SICUREZZA
 Via Fiere n. 21 - 04013 SANSEPOLCRO (VT) - P. 0497
 Ministero dell'Interno - Presidistesa abilitata legge 300/2002 e del 16/06/2008/18
 P.V. e P.S. in servizio - tel. 0497/222222 - 0497/222222
 Pista certificata - gestita dalla società di servizi

COMUNE DI SANSEPOLCRO
 (Provincia di Arezzo)
Fedizionali Fiere di Mezzaquaresima
 15-16-17-18 marzo 2018
 Di giorno di apertura
 15-16-17-18 marzo 2018

SERVIZIO ATTIVITA' PRODUTTIVE
FIERE DI MEZZA QUARESIMA - EDIZIONE 2018
PIANO DI EMERGENZA
PLANIMETRIA CON APPRESTAMENTI DI SICUREZZA
 08/03/2018

01
 1:1000