



TAVOLA:	UBICAZIONE:	
13	COMUNE DI SANSEPOLCRO FRAZIONE GRAGNANO	
OGGETTO:		
PIANO DI LOTTIZZAZIONE "MONTEDOGLIO"		
TITOLO TAVOLA:	SCALA:	
ELABORATO TECNICO ABBATTIMENTO BARRIERE ARCHITETTONICHE	1 : 500 1 : 100 1 : 50	
COMMITTENTE:	TECNICO INCARICATO:	DATA:
POLVERINI PAOLO POLVERINI MARIO	ARCH. FEDERICO ROMOLINI	20/04/2011

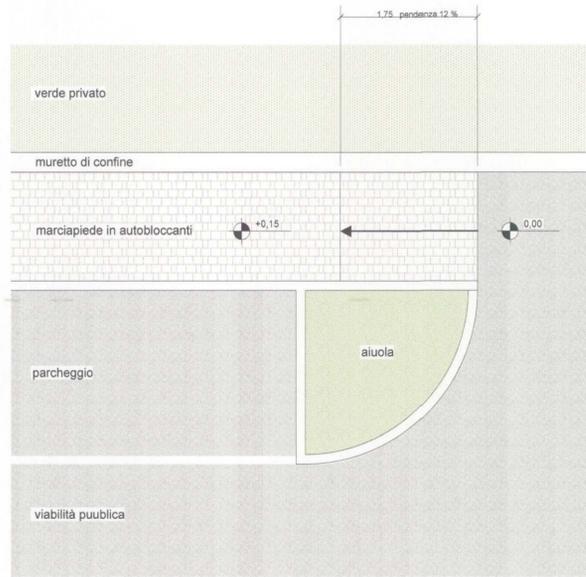


PARTICOLARE A
SVELLIMENTO MARCIAPEIDE
scala 1:50

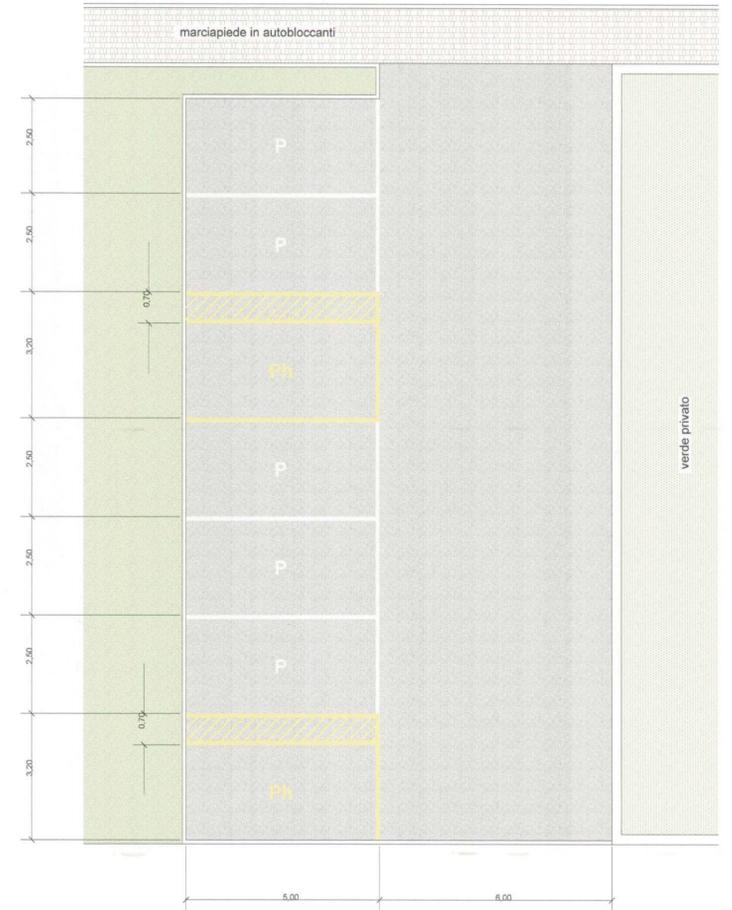

PARTICOLARE B
PARCHEGGI IDONEI PER
UNA PERSONA DIVERSAMENTE ABILE
scala 1:100

LEGENDA:

- | | | | | | |
|---|-------------------------------|---|---------------------------------------|---|---------------------------|
|  | FABBRICATO DA REALIZZARE |  | MARCIAPEDE PUBBLICO, IN AUTOBLOCCANTI |  | VERDE PRIVATO |
|  | VIABILITA' PUBBLICA ASFALTATA |  | ISOLA ECOLOGICA |  | PIAZZALI PRIVATI |
|  | PARCHEGGI PUBBLICI, ASFALTATI |  | VERDE PUBBLICO |  | ACCESSI CARRABILI PRIVATI |

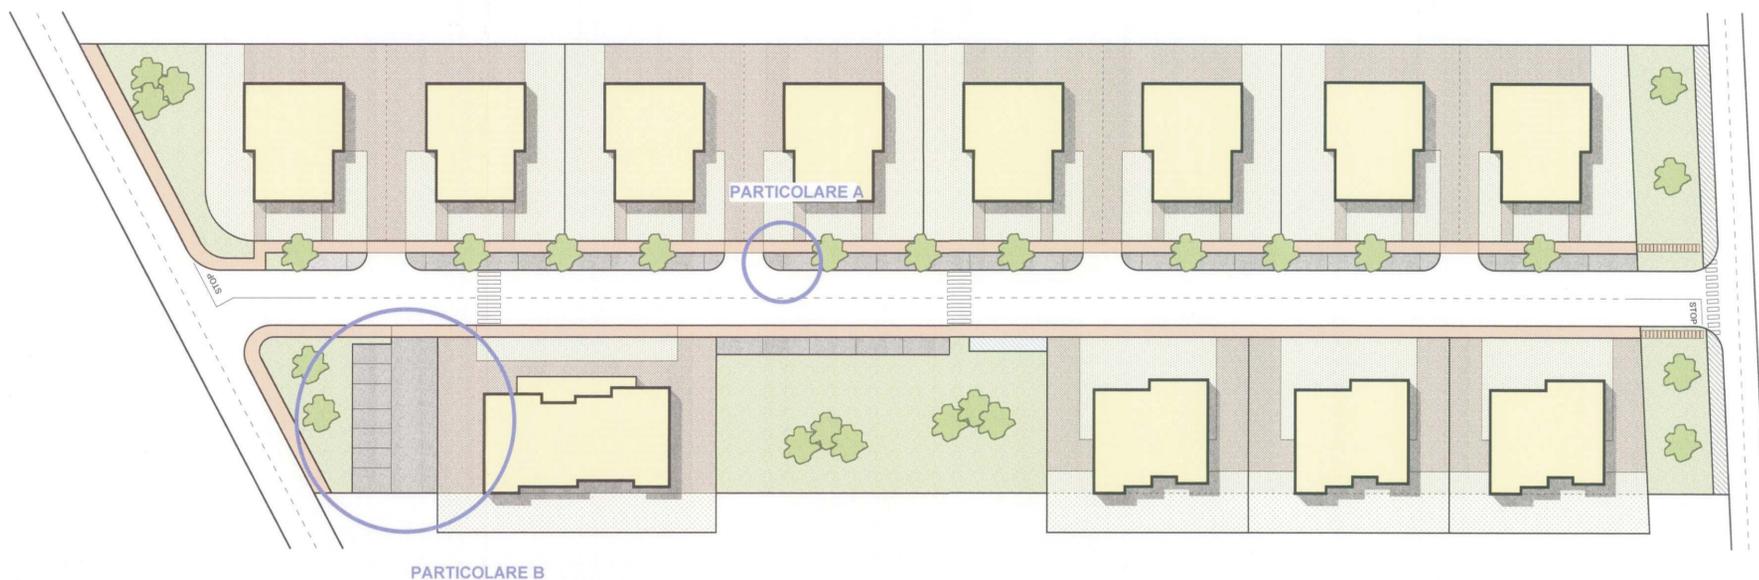

PARTICOLARE B