


**STUDIO TECNICO: FRANCONI Geo. Giovanni Battista**  
**COMUNICAZIONE DELLA SICUREZZA**  
 Via Poerio  
**ALBO GEOMETRI DELLA PROVINCIA DI BERGAMO n. 667**  
 Albiro dell'Albo Professionisti Albiro n. 18/198 con la P.016/70/0103  
 P.IVA 02524210167 - C.F. FRN GSN 541567422  
 E-mail: [franconi@libero.it](mailto:franconi@libero.it)  
 P.esa certificata: [spinnibattista.franconi@open.it](mailto:spinnibattista.franconi@open.it)



**COMUNE DI SANSEPOLCRO**  
 (Provincia di Arezzo)

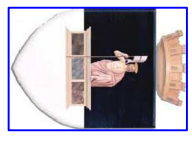

**COMUNE DI SANSEPOLCRO**  
 Tradizionali Fiere di Mezzaguardesima

**15-16-17-18 marzo 2018**

La Fiera di Mezzaguardesima è un evento storico e culturale che si svolge nel centro storico di Sansepolcro. Durante le fiere si svolgono diverse attività, tra cui: sfilate, spettacoli, mercati, e attività artigianali. L'evento è organizzato dal Comune di Sansepolcro e dalla Proloco di Mezzaguardesima.

**di fiere & saggi**

SERVIZIO  
 ATTIVITA'  
 PRODUTTIVE


**FIERE DI MEZZA QUARESIMA - EDIZIONE 2018**

**PIANO DI EMERGENZA**

**PLANIMETRIA CON INDIVIDUAZIONE  
 DI COMPETENZE DELLE AMBULANZE**

**08/03/2018**

**1:1000**

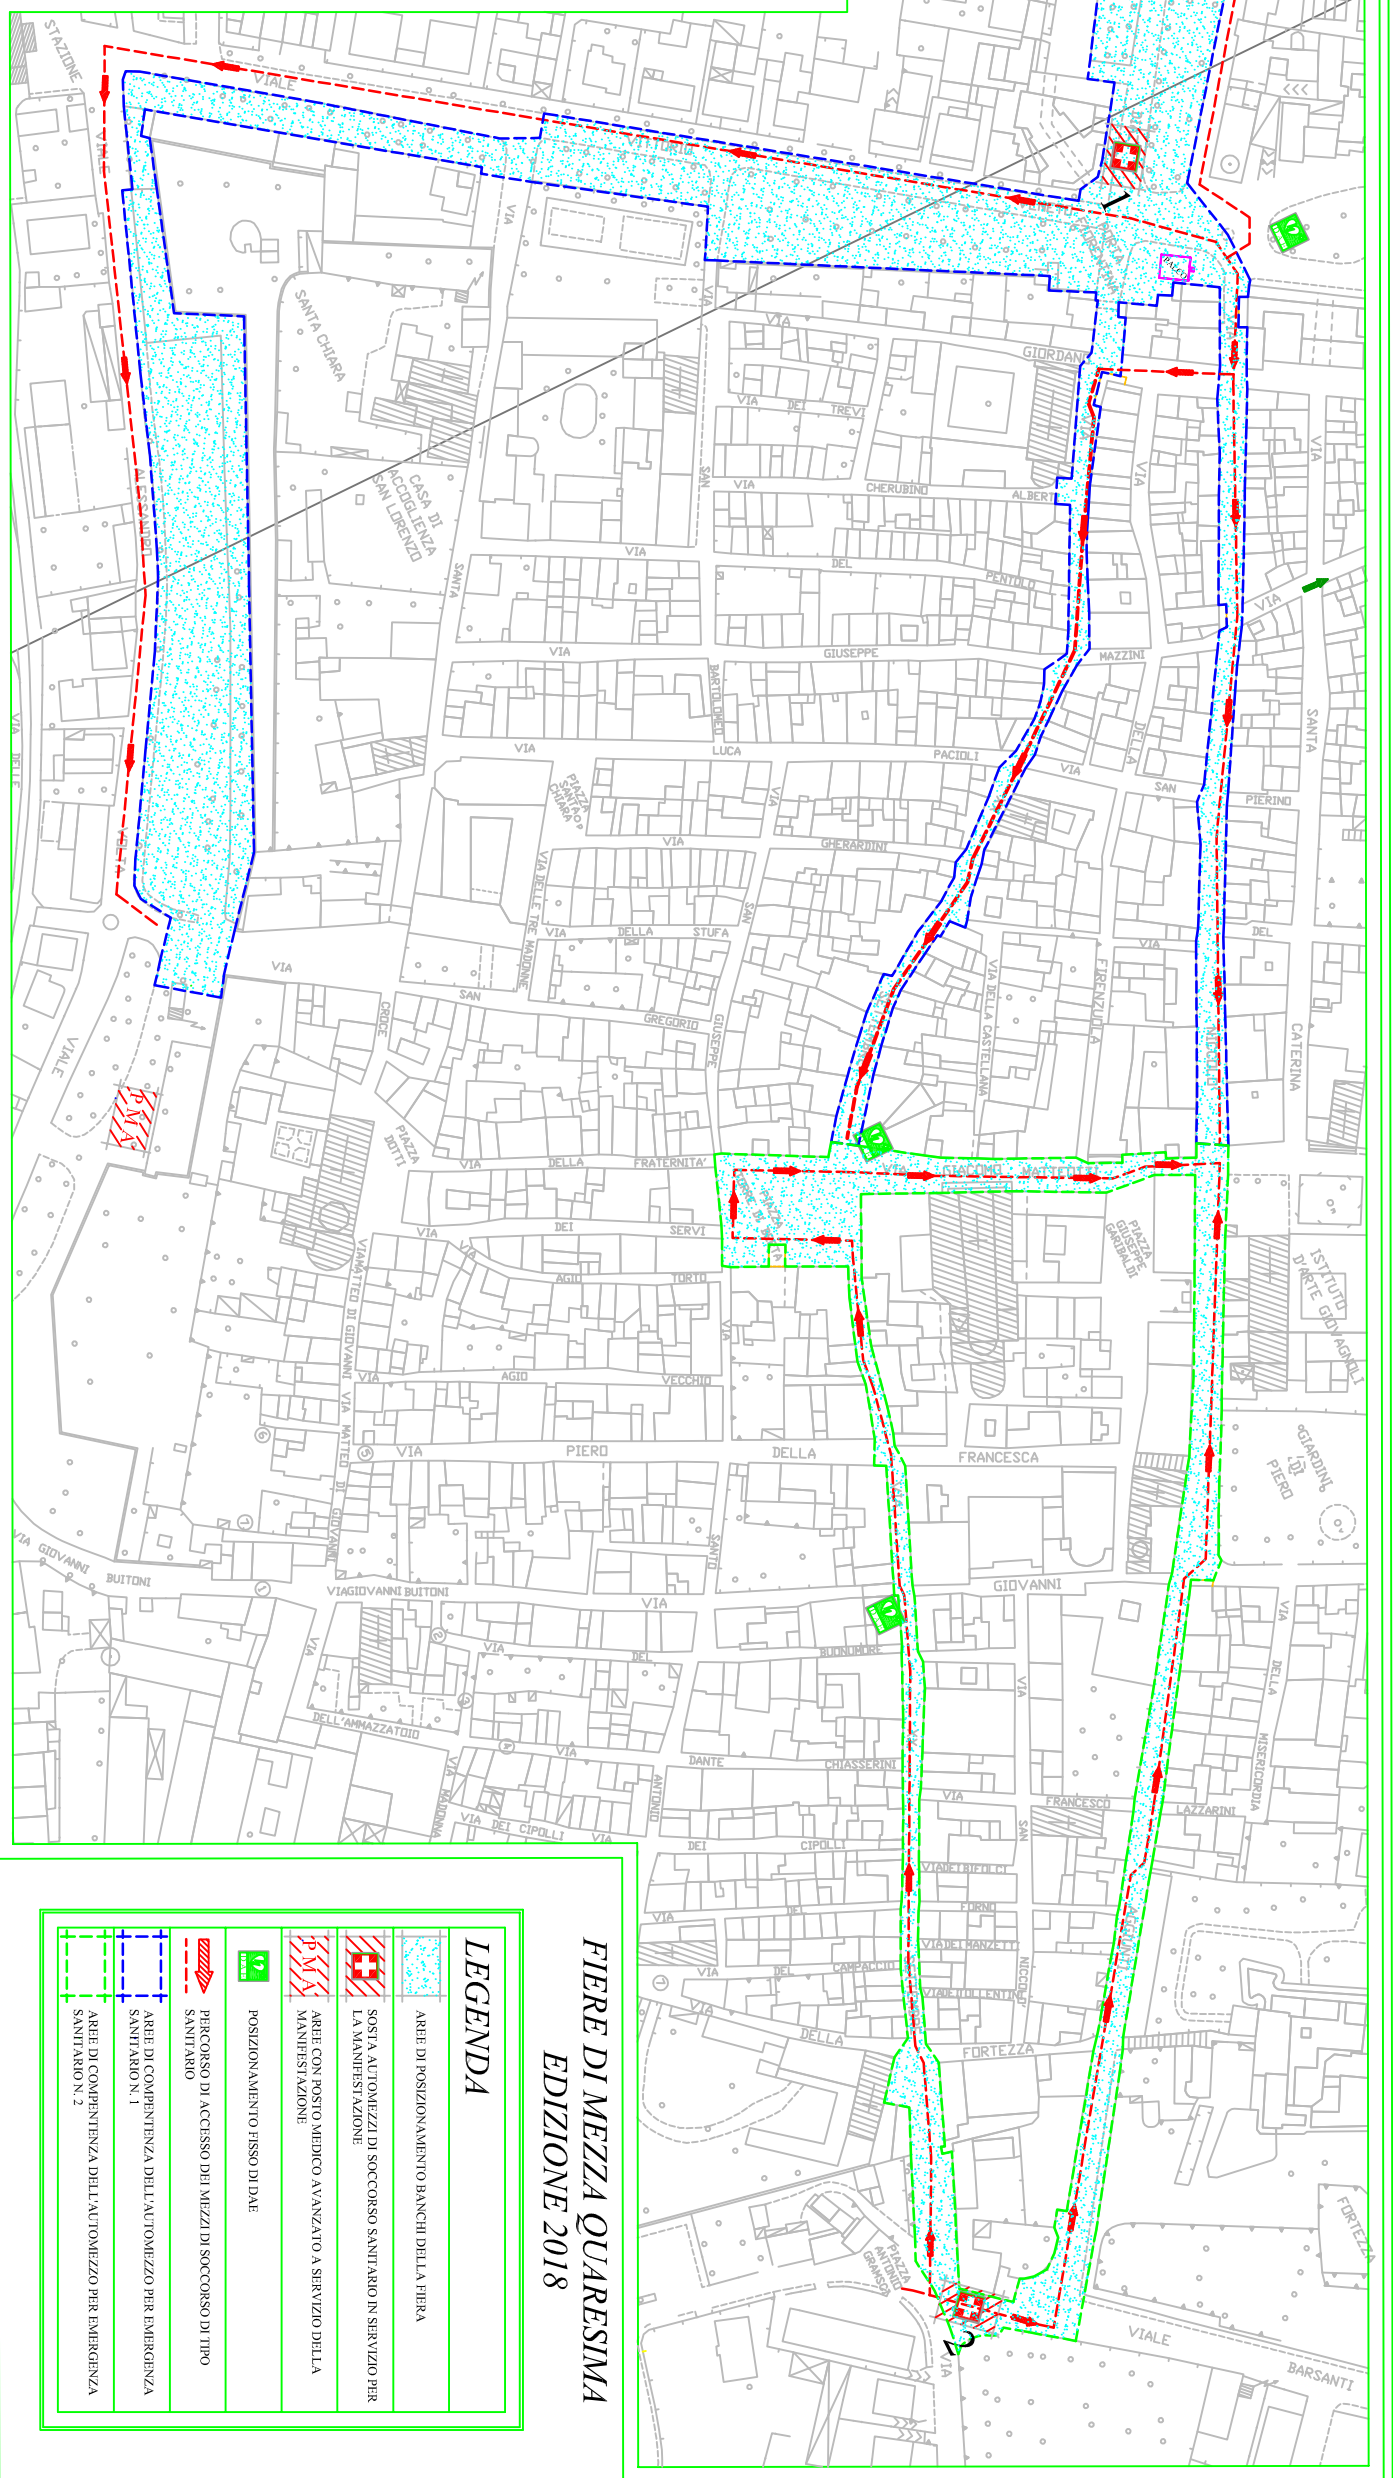

**FIERE DI MEZZA QUARESIMA**  
**EDIZIONE 2018**

**LEGENDA**

	AREE DI POSIZIONAMENTO BANCHI DELLA FIERA
	SOSTA AUTOMEZZI DI SOCCORSO SANITARIO IN SERVIZIO PER LA MANIFESTAZIONE
	AREE CON POSTO MEDICO AVANZATO A SERVIZIO DELLA MANIFESTAZIONE
	POSIZIONAMENTO FISSO DI DAE
	PERCORSO DI ACCESSO DEI MEZZI DI SOCCORSO DI TIPO SANITARIO
	AREE DI COMPETENZA DELL'AUTOMEZZO PER EMERGENZA SANITARIO N. 1
	AREE DI COMPETENZA DELL'AUTOMEZZO PER EMERGENZA SANITARIO N. 2