



SEZIONI AREA SUPERCAR s.r.l. CON INDICAZIONE RISULTATI MODELLAZIONE IDRAULICA LUNGO IL TORRENTE FIUMICELLO (scala 1:500)

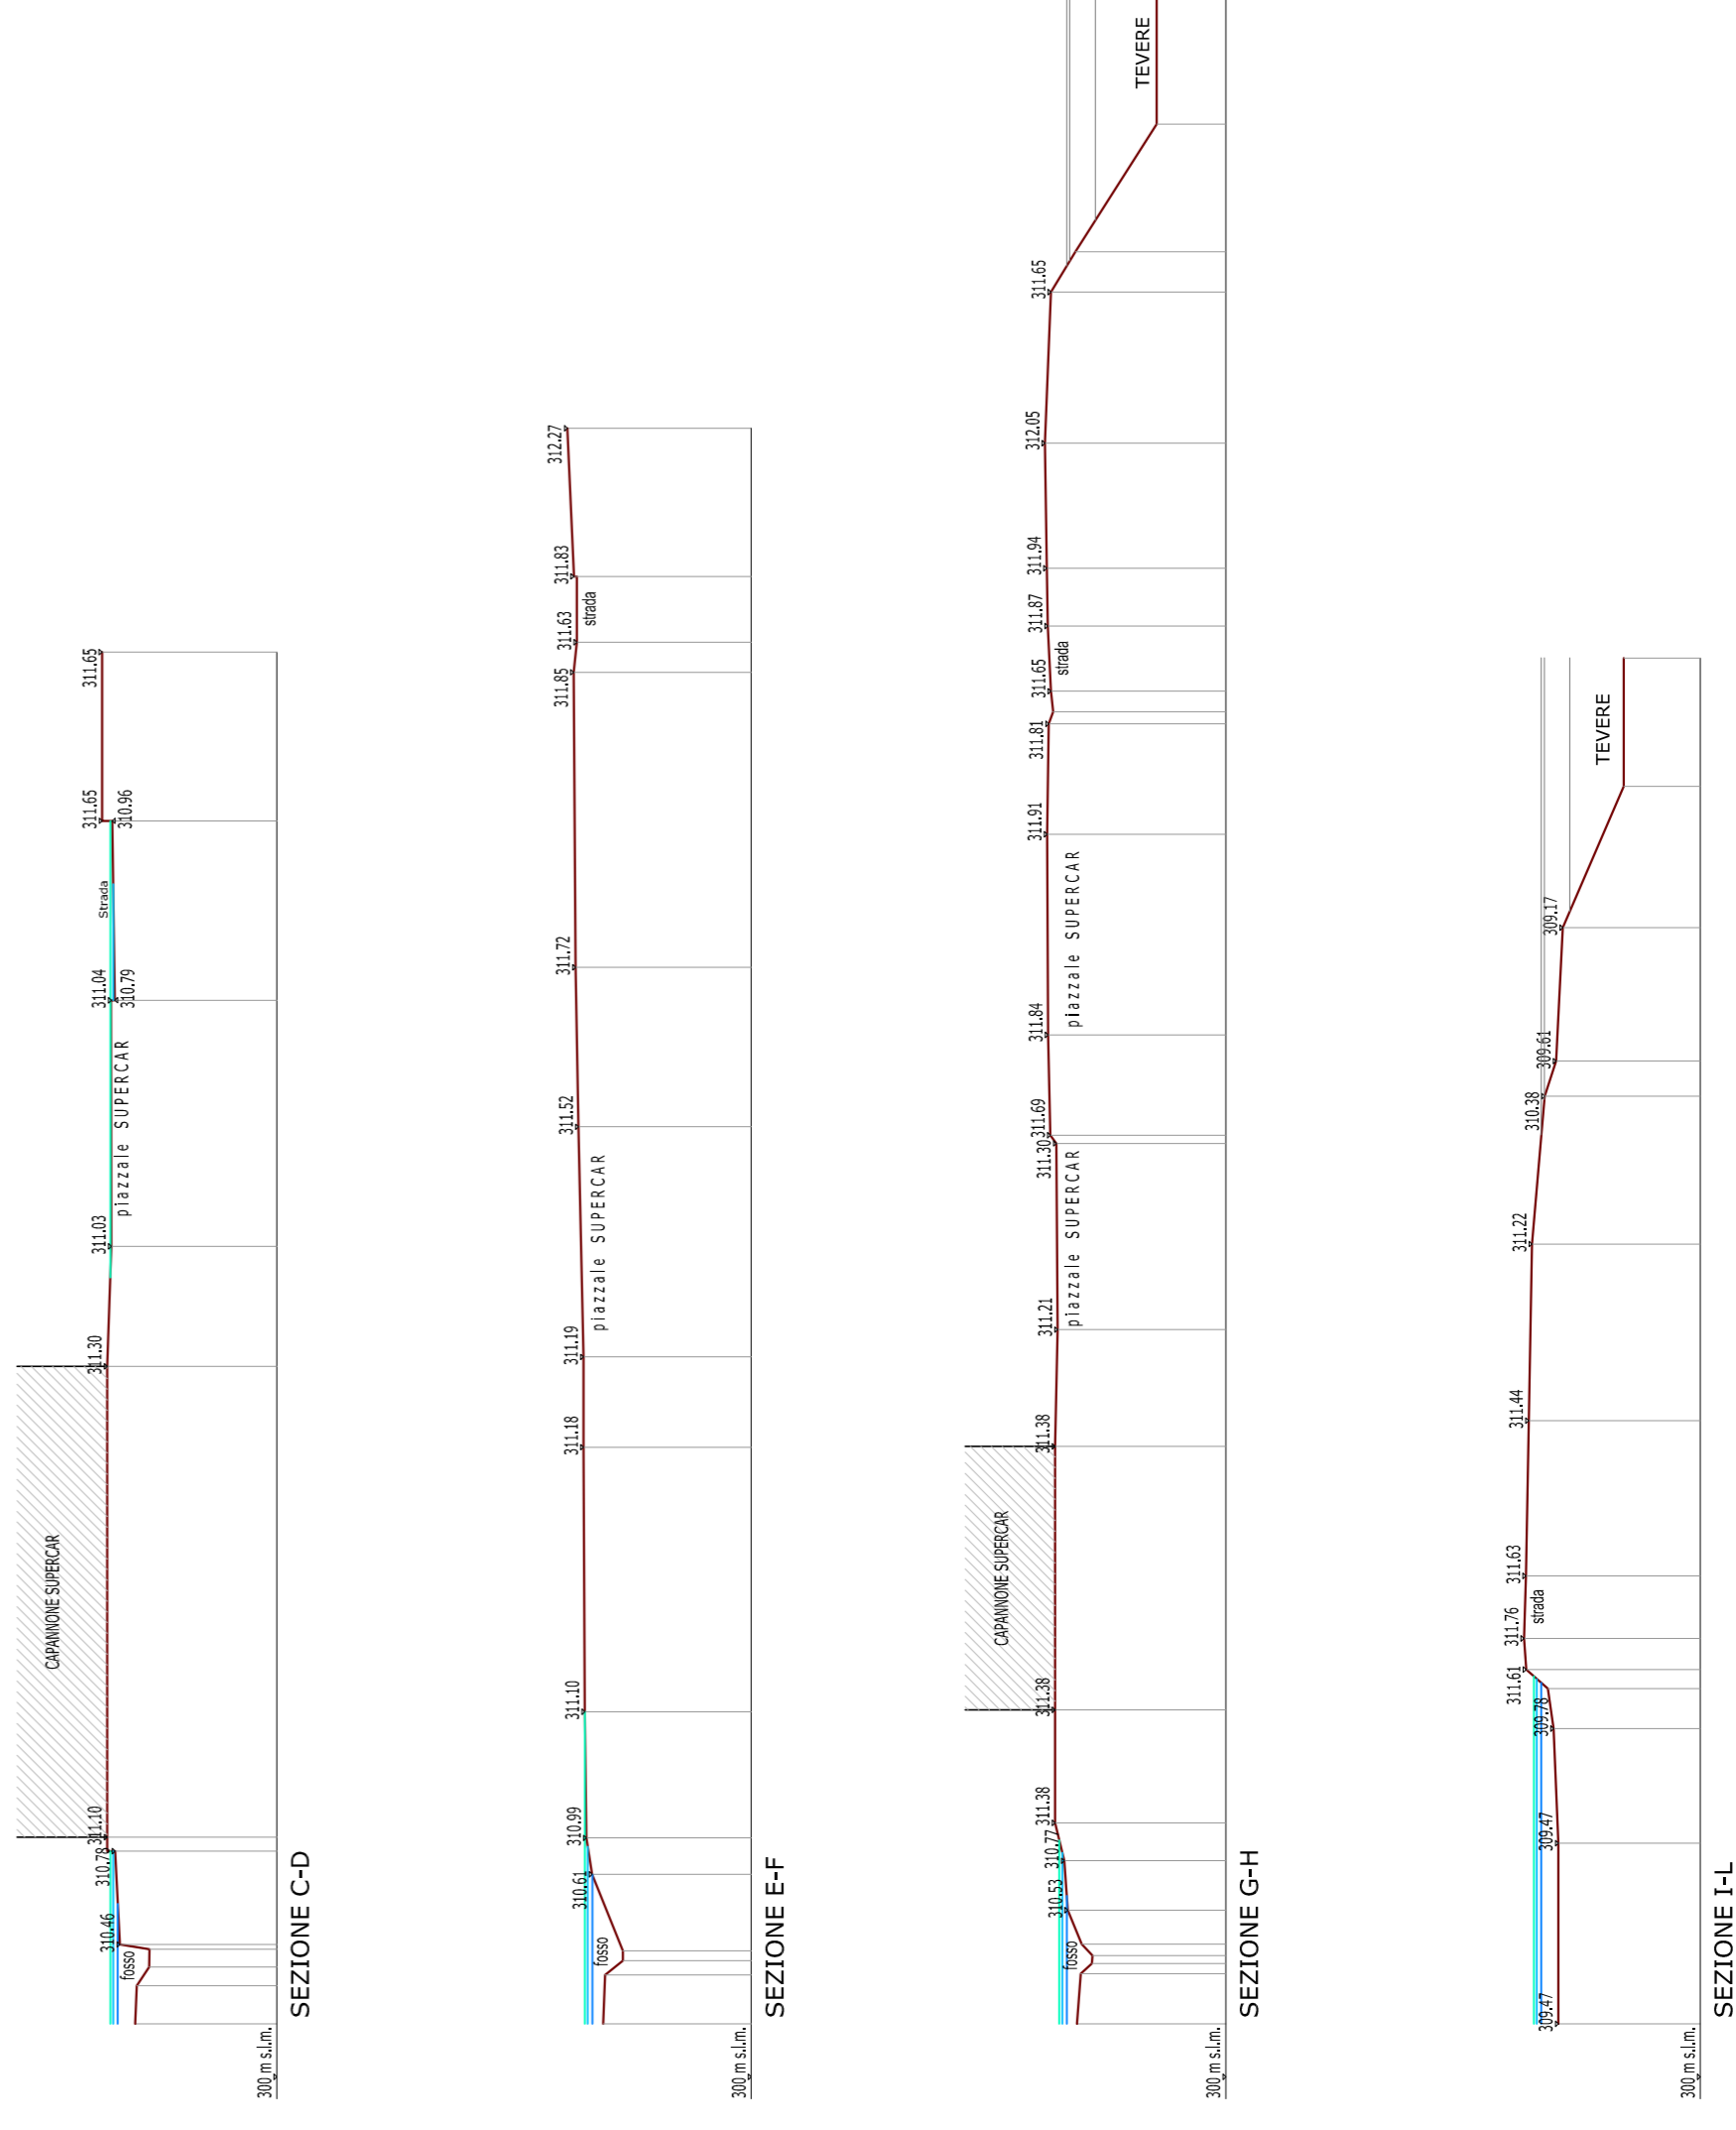

COMUNE DI SANSEPOLCRO  
Provincia di Arezzo

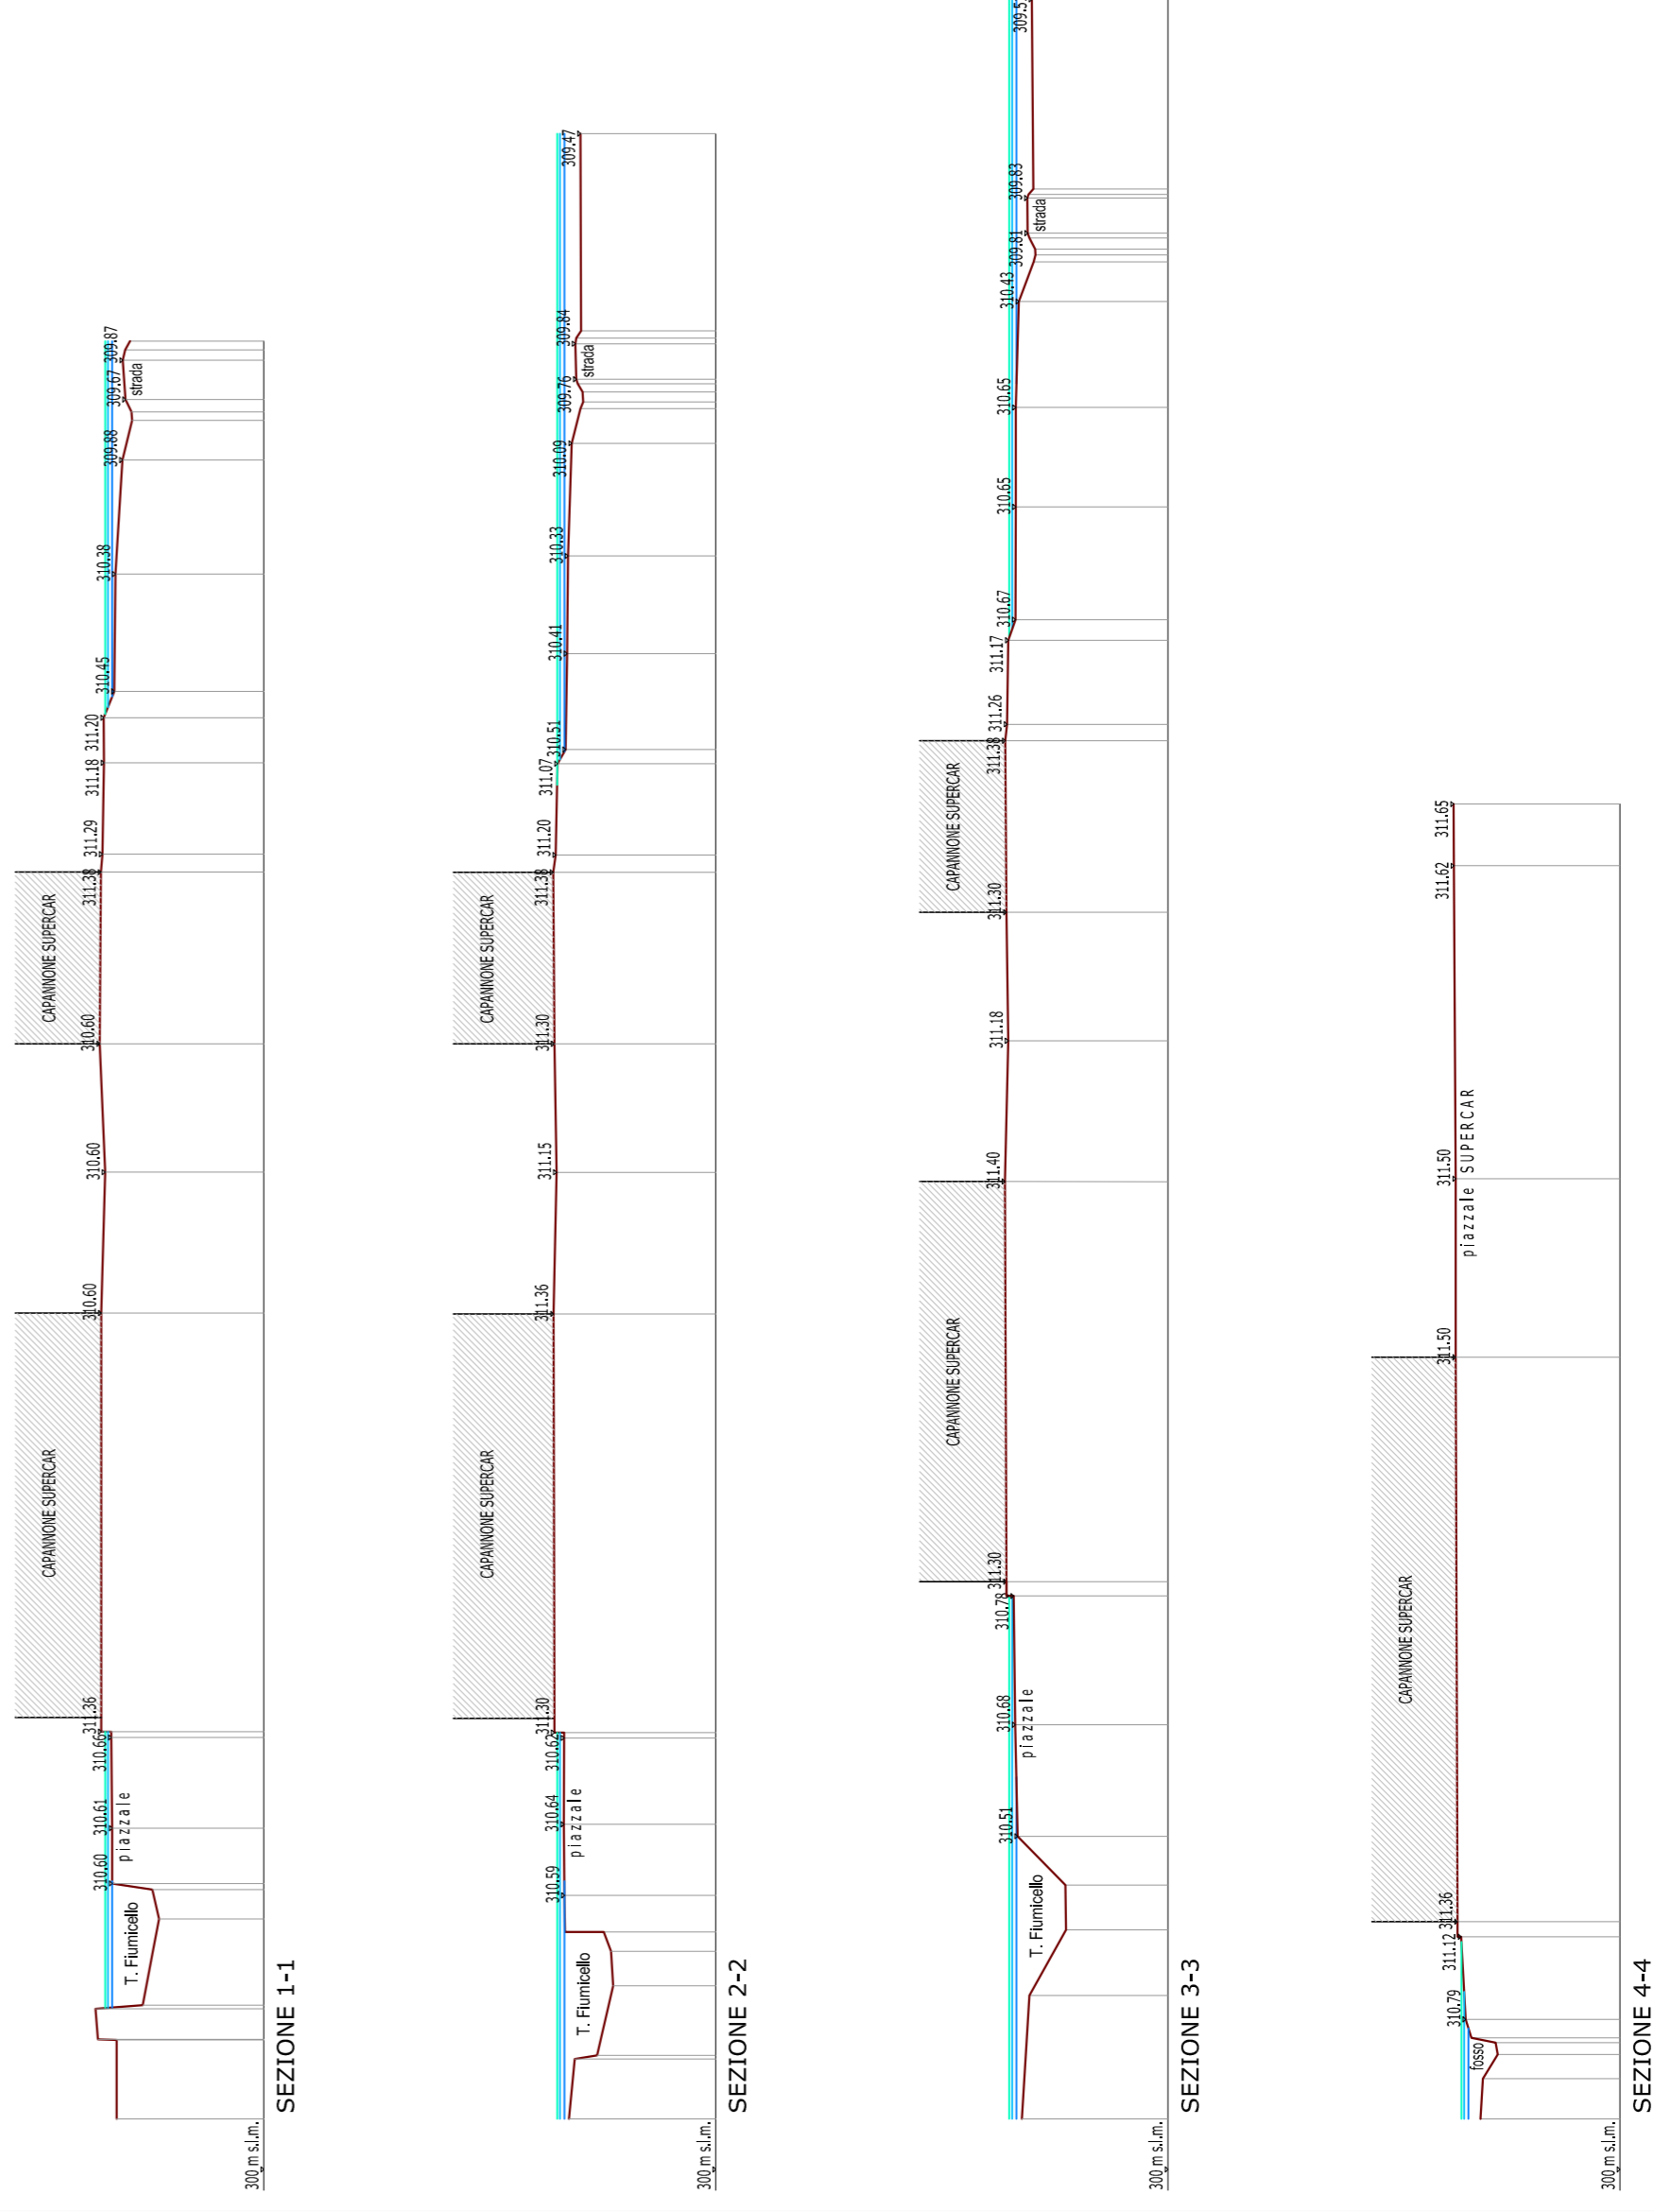

PROGETTISTA:  
Ing. Marco BENINI  
Via G. Puccini, 150  
52100 Arezzo  
Tel fax 0575322868  
email:  
benini@quassinfingegneria.it

COMMITTENTE: **SUPERCAR S.r.l.**

OGGETTO: **MODIFICA PUNTUALE DELLA CARTA DELLA PERICOLOSITÀ IDRAULICA  
IN SANSEPOLCRO, LOC. PONTE DEL TEVERE**

ELABORATO: **Planimetria dell'area e sezioni con indicazione punti battuti  
in sede di rilievo e risultati modellazione idraulica (scale varie)**

AGGIORNAMENTI			
N	MOTIVO DELL'AGGIORNAMENTO	FILE	DATA
0.0	Prima emissione	Trav.UNICA.dwg	Aprile 2017