

TAVOLA: **13** UBICAZIONE: **COMUNE DI SANSEPOLCRO**  
Località "San Lazzaro"

OGGETTO: **PIANO DI LOTTIZZAZIONE**  
"Madonna della Legna"



TITOLO TAVOLA: **ELABORATO TECNICO**  
**ABBATTIMENTO BARRIERE ARCHITETTONICHE**

SCALA: **1:500**

COMMITTENTI: **ZAZZI RENATA, GUSTINELLI VERA,**  
**BROCCHI ALESSANDRO E BROCCHI LORENZO**

PROGETTISTA: **ARCH. FEDERICO ROMOLINI**

DATA: **14.02.2011**

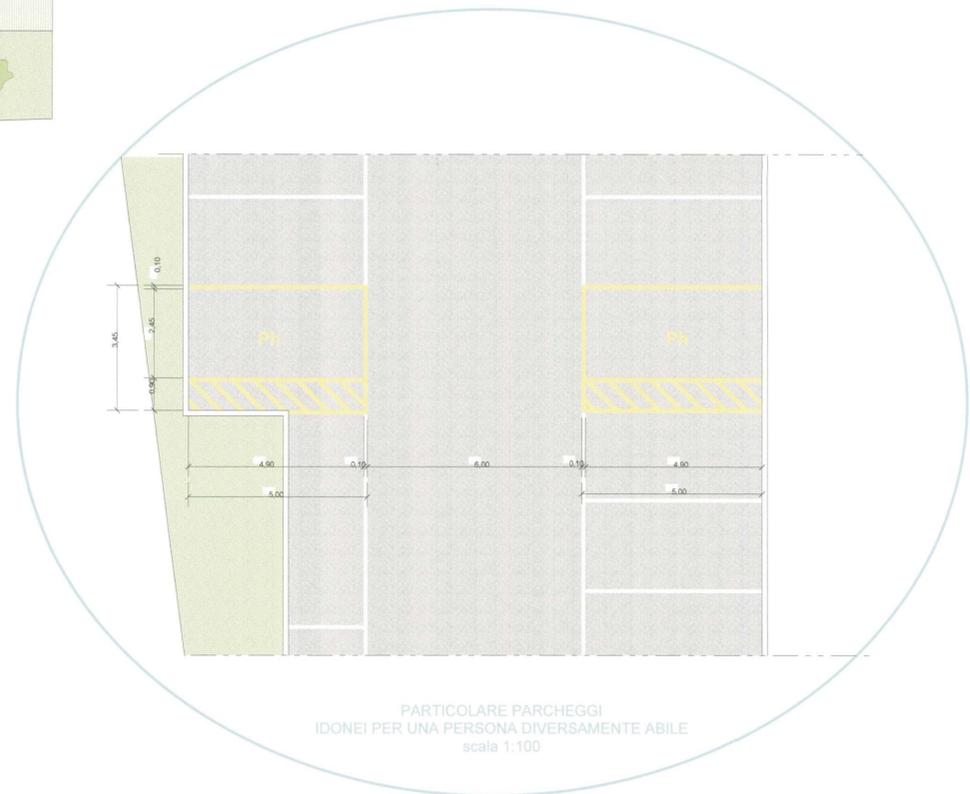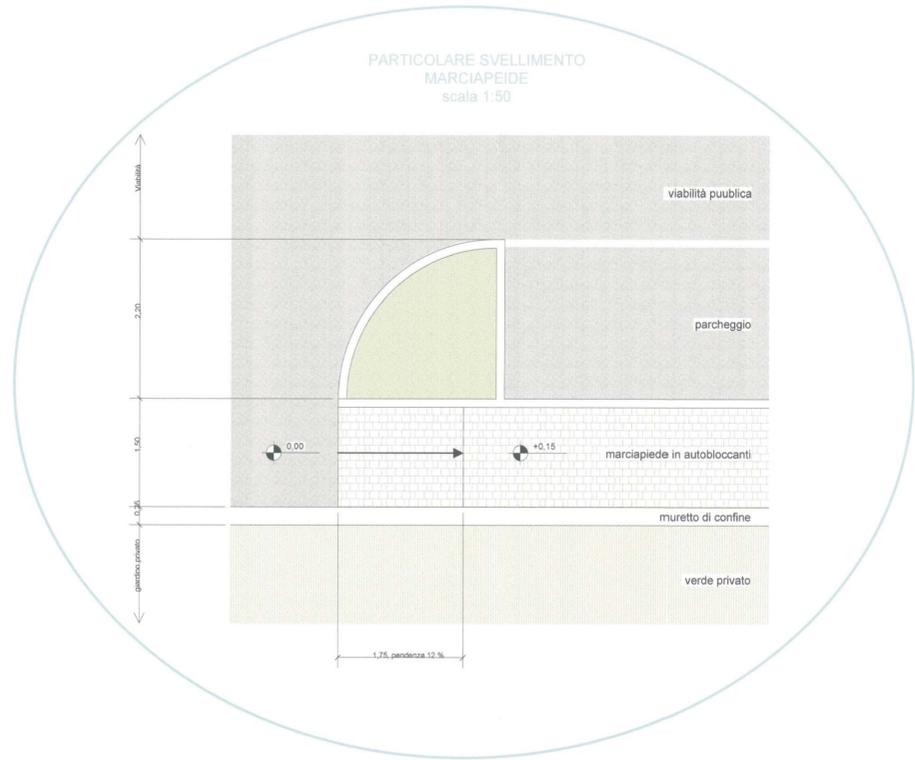

LEGENDA:

- FABBRICATI DA REALIZZARE
- VIA ANTONIO DA ANGIARI, ESISTENTE
- VIABILITA' PUBBLICA
- VIABILITA' PRIVATA
- PARCHEGGI PUBBLICI
- MARCIAPIEDE PUBBLICO, IN AUTOBLOCCANTI
- VERDE PUBBLICO (PARCO)
- VERDE DI RISPETTO ALLA STRADA, PEDONALE
- ISOLA ECOLOGICA

- SENSI DI MARCIA OBBLIGATORI IN VIA A. DA ANGIARI
- INGRESSO ED USCITA DAL PARCHEGGIO PUBBLICO
- ACCESSI AL PARCO PUBBLICO
- ACCESSI CARRABILI PRIVATI
- ACCESSI PEDONALI PRIVATI, DA VIA A. DA ANGIARI

- MARCIAPIEDI E RESEDI PRIVATI
- GIARDINO PRIVATO
- VERDE PRIVATO, di proprietà della Sig.ra Zazzi Renata, da annettere all'edificabile come verde privato
- VERDE PRIVATO, di proprietà dei Sig.ri Solimeno/Antonelli