


TAVOLA: 4	UBICAZIONE: COMUNE DI SANSEPOLCRO Località "San Lazzaro"
OGGETTO: PIANO DI LOTTIZZAZIONE "Madonna della Legna"	
TITOLO TAVOLA: PROFILI LONGITUDINALI STATO ATTUALE, MODIFICATO E SOVRAPPOSTO scala 1/200	
COMMITTENTI: ZAZZI RENATA, GUSTINELLI VERA, BROCCHI ALESSANDRO E BROCCHI LORENZO	PROGETTISTA: ARCH. FEDERICO ROMOLINI
DATA: 14.02.2011	

PROFILO -1-

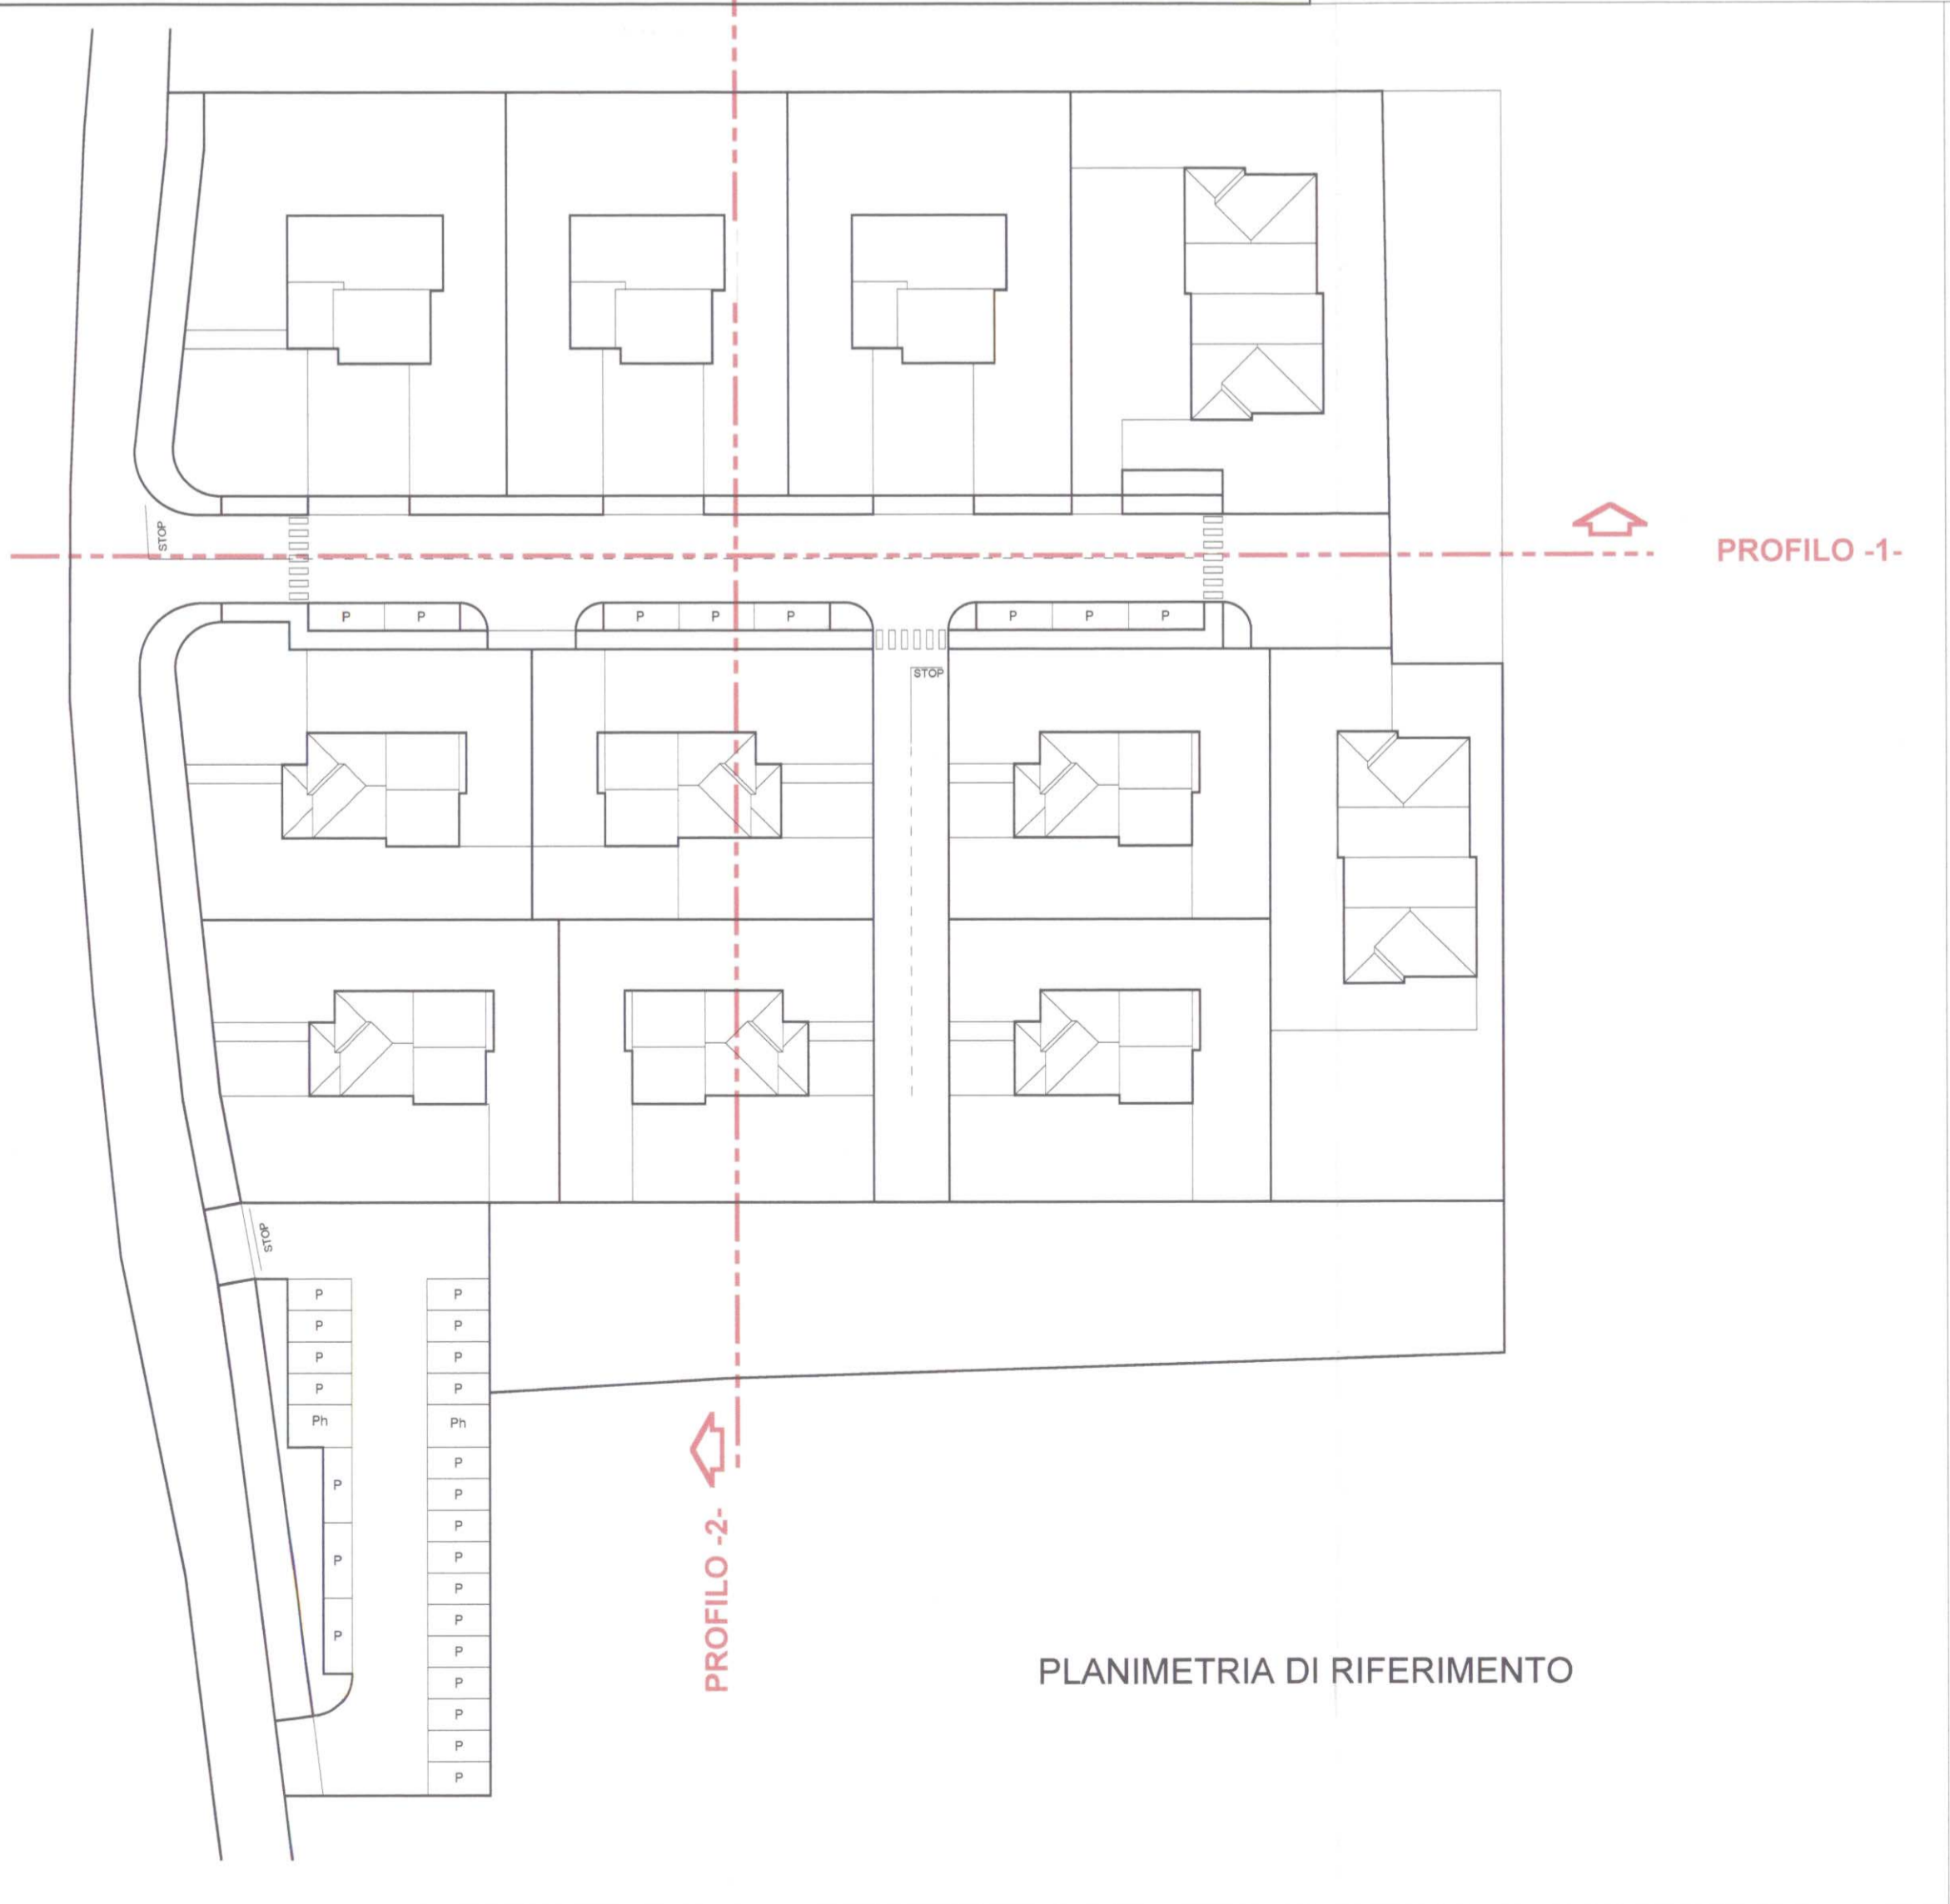

PROFILO -2-

