



TAVOLA	6		COMUNE DI SANSEPOLCRO Via Gherardi
OGGETTO	PIANO DI RECUPERO "PALAZZO GHERARDI"		
TITOLO TAVOLA	STATO VARIATO PROSPETTI E SEZIONI		SCALA 1:100
COMMITTENTI	TECNICO INCARICATO	DATA	
BUTTERI ALESSANDRO MICHELI GRAZIANO	ARCH. FEDERICO ROMOLINI	22.02.2011	

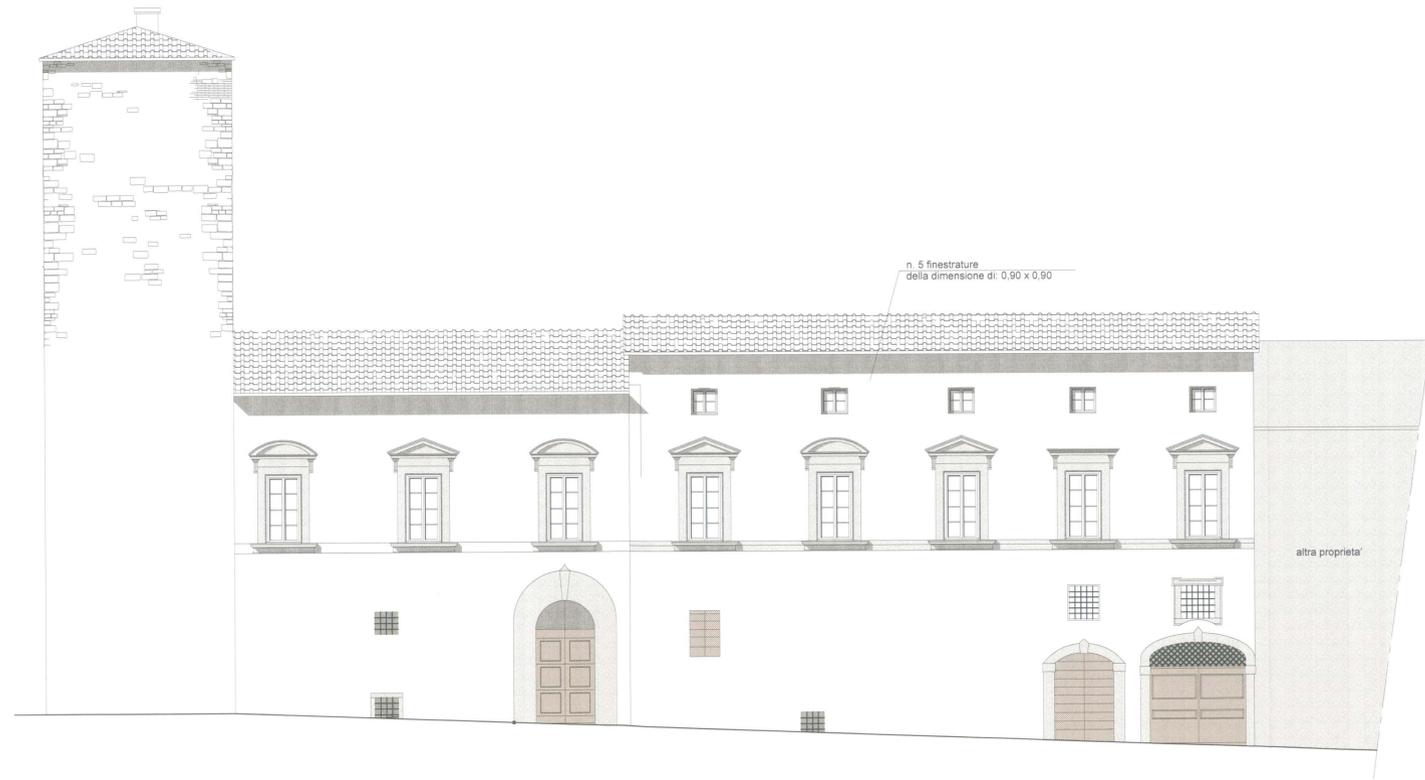

PROSPETTO NORD OVEST
Via Gherardi

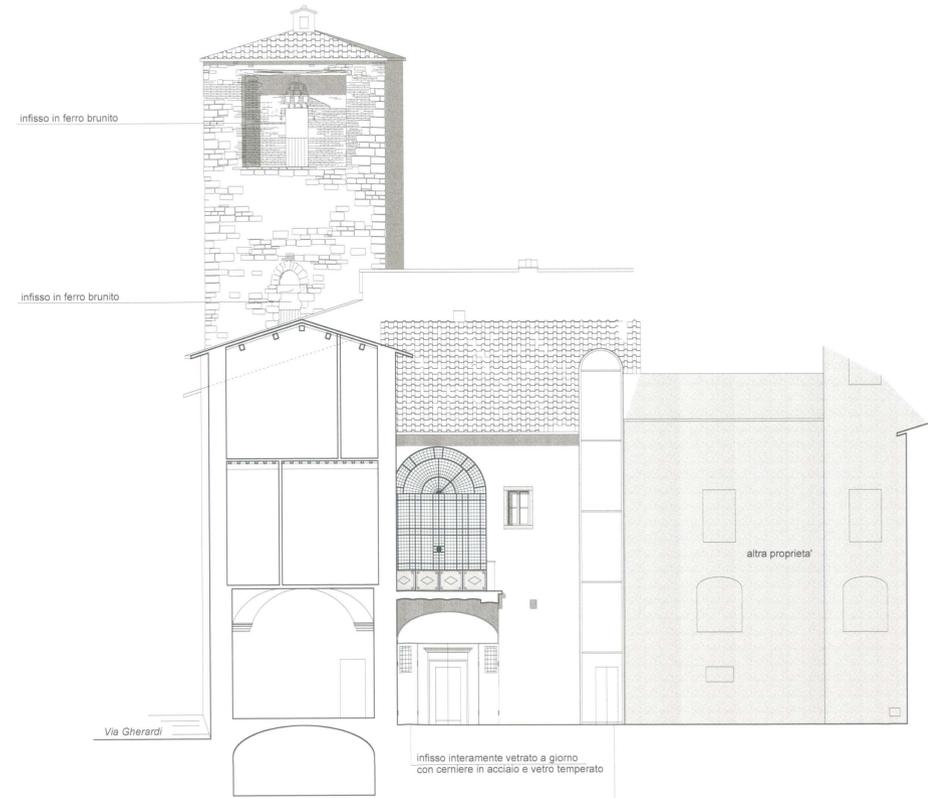


SEZIONE A-A




SEZIONE B-B



PROSPETTO DALLA CORTE INTERNA

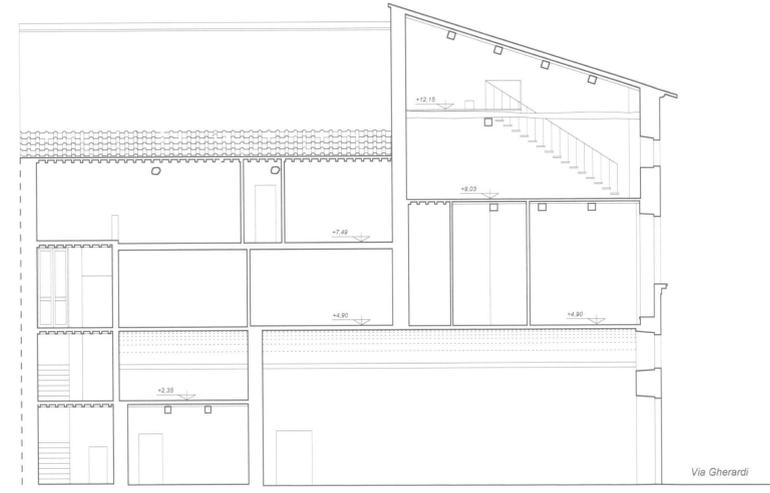

SEZIONE C-C

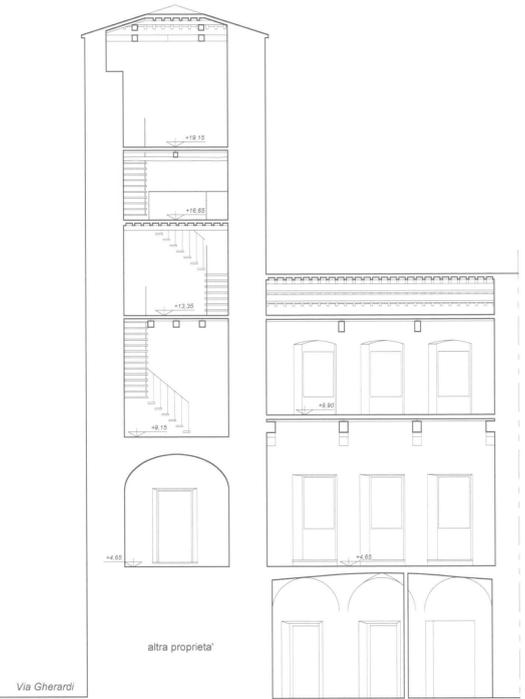

SEZIONE D-D