



TAVOLA:		8		COMUNE DI SANSEPOLCRO Via Gherardi	
OGGETTO:					
PIANO DI RECUPERO "PALAZZO GHERARDI"					
TITOLO TAVOLA:				SCALA:	
STATO SOVRAPPOSTO PROSPETTI E SEZIONI				1 : 100	
COMITENTI:		TECNICO INCARICATO:		DATA:	
BUTTERI ALESSANDRO MICHELI GRAZIANO		ARCH. FEDERICO ROMOLINI		22.02.2011	

LEGENDA

	COSTRUZIONE
	DEMOLIZIONE

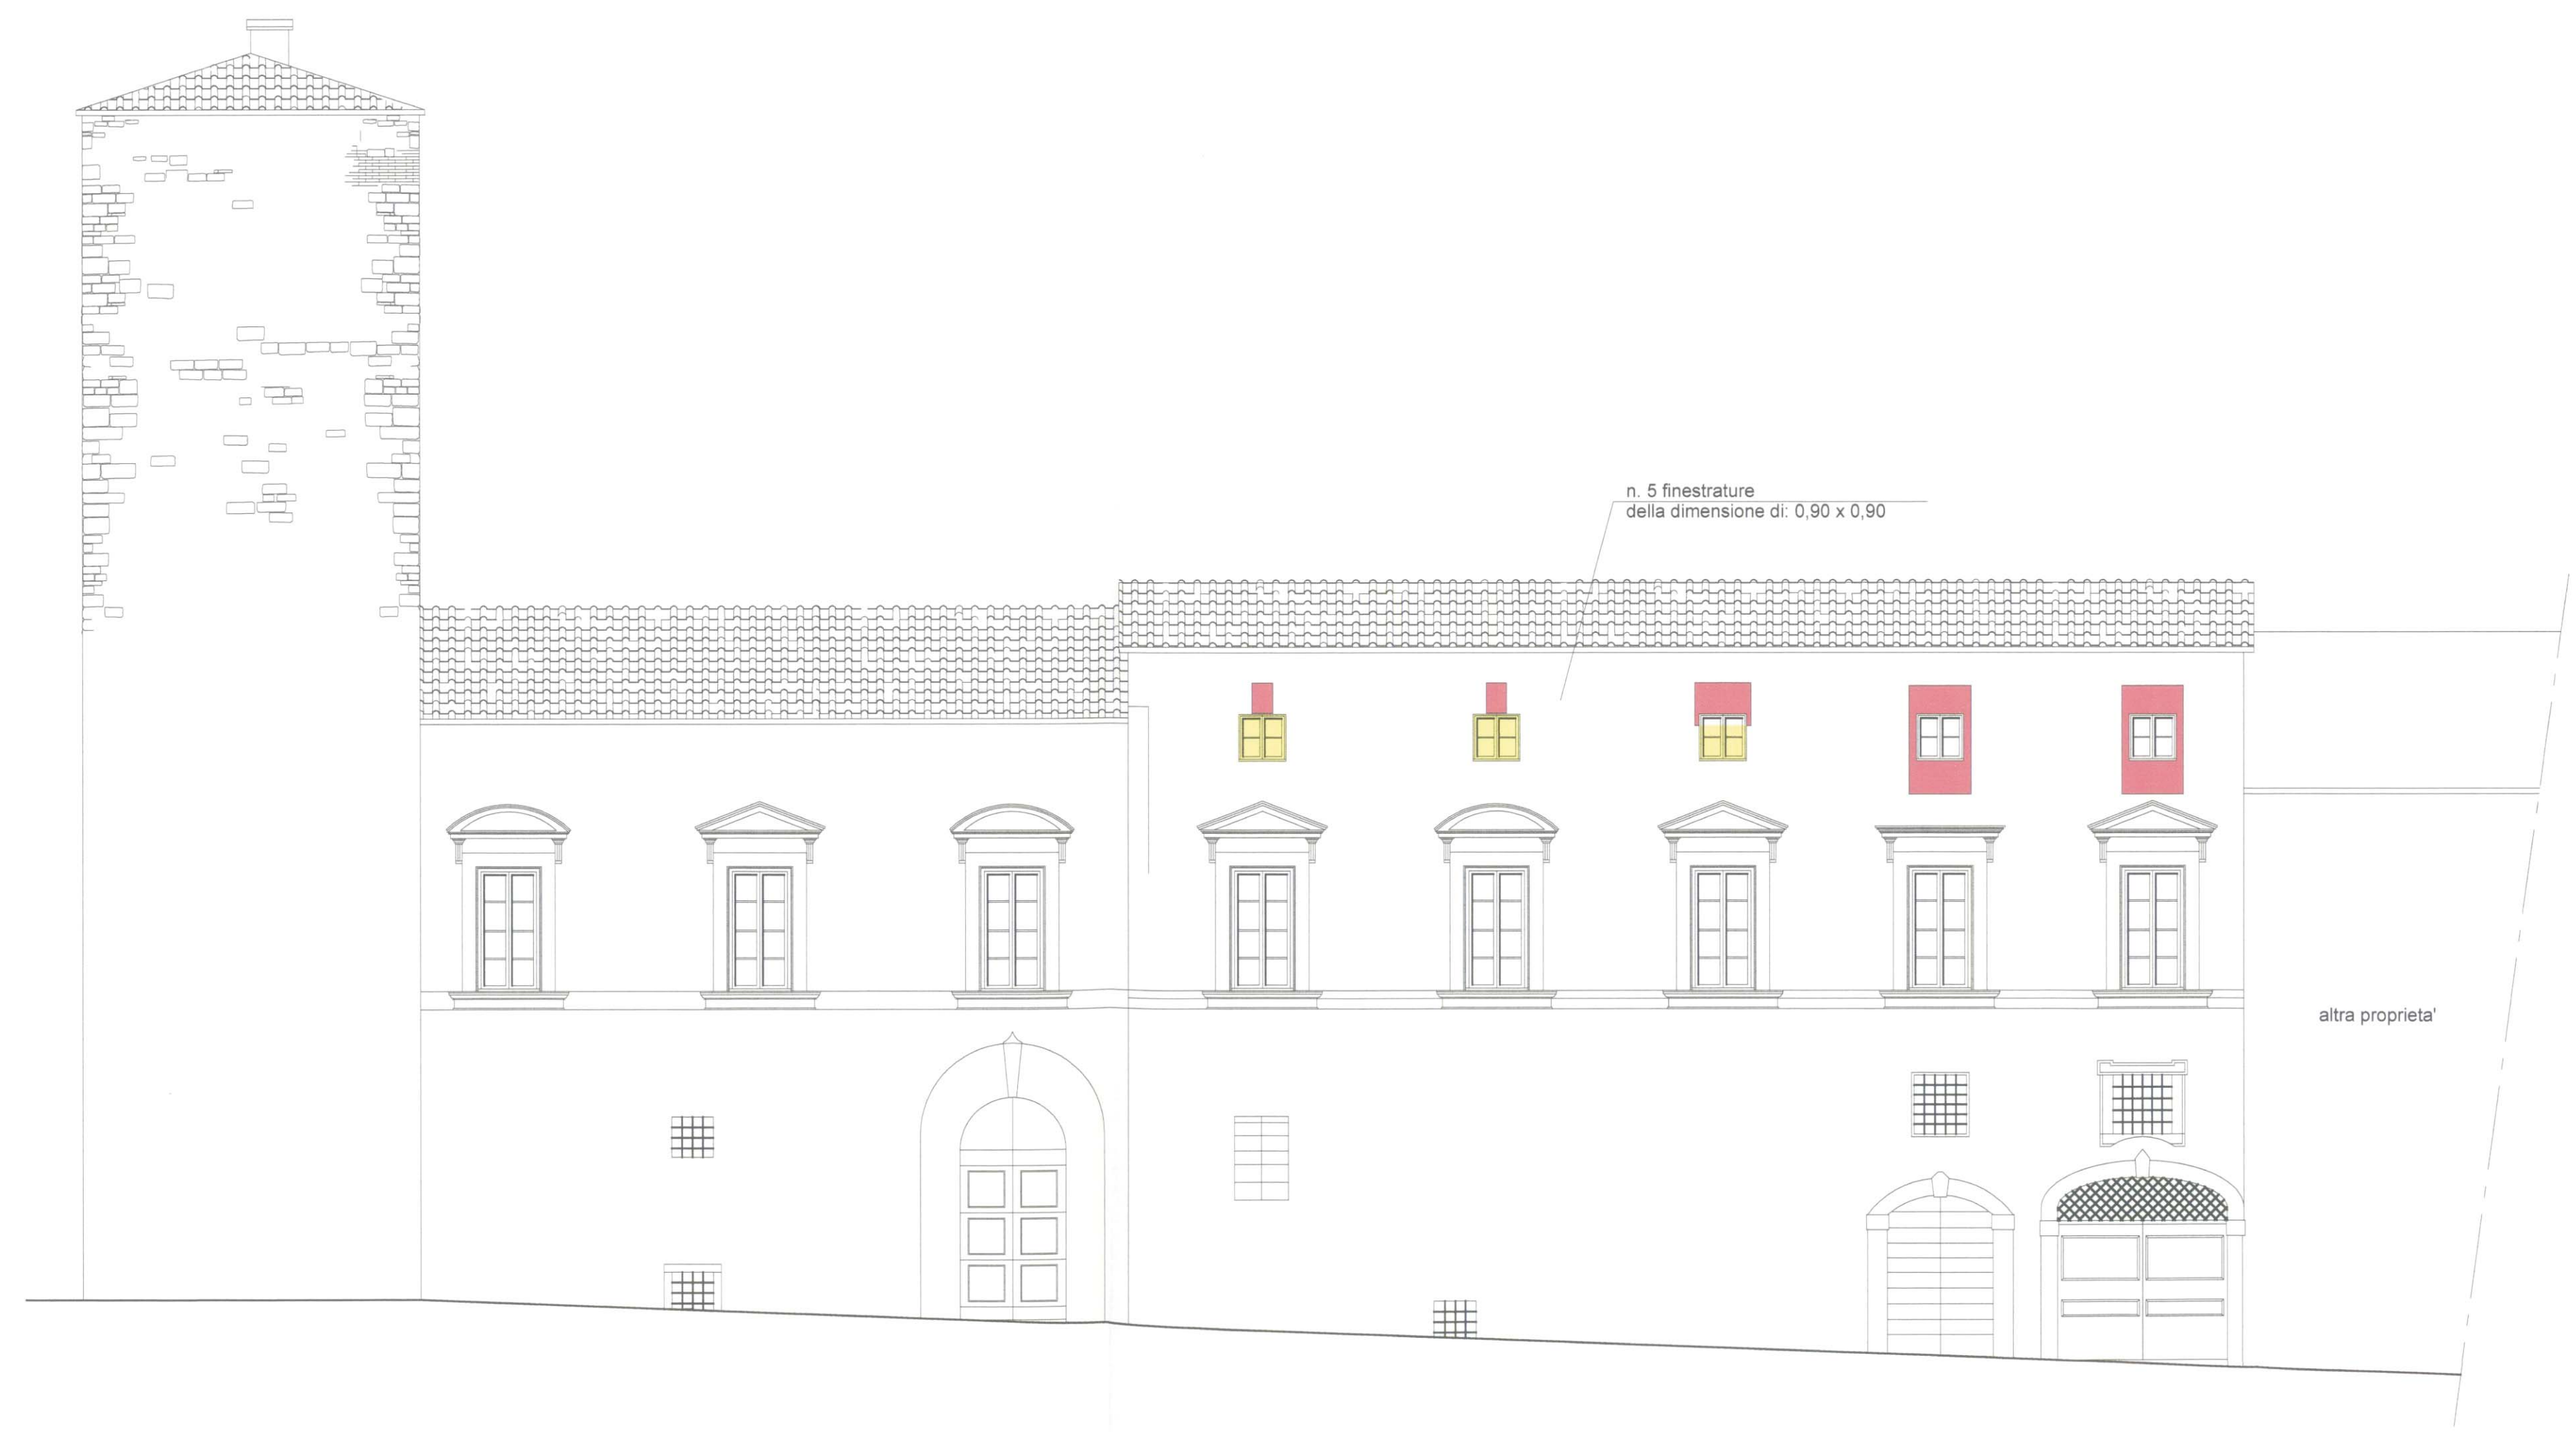

PROSPETTO NORD OVEST
Via Gherardi

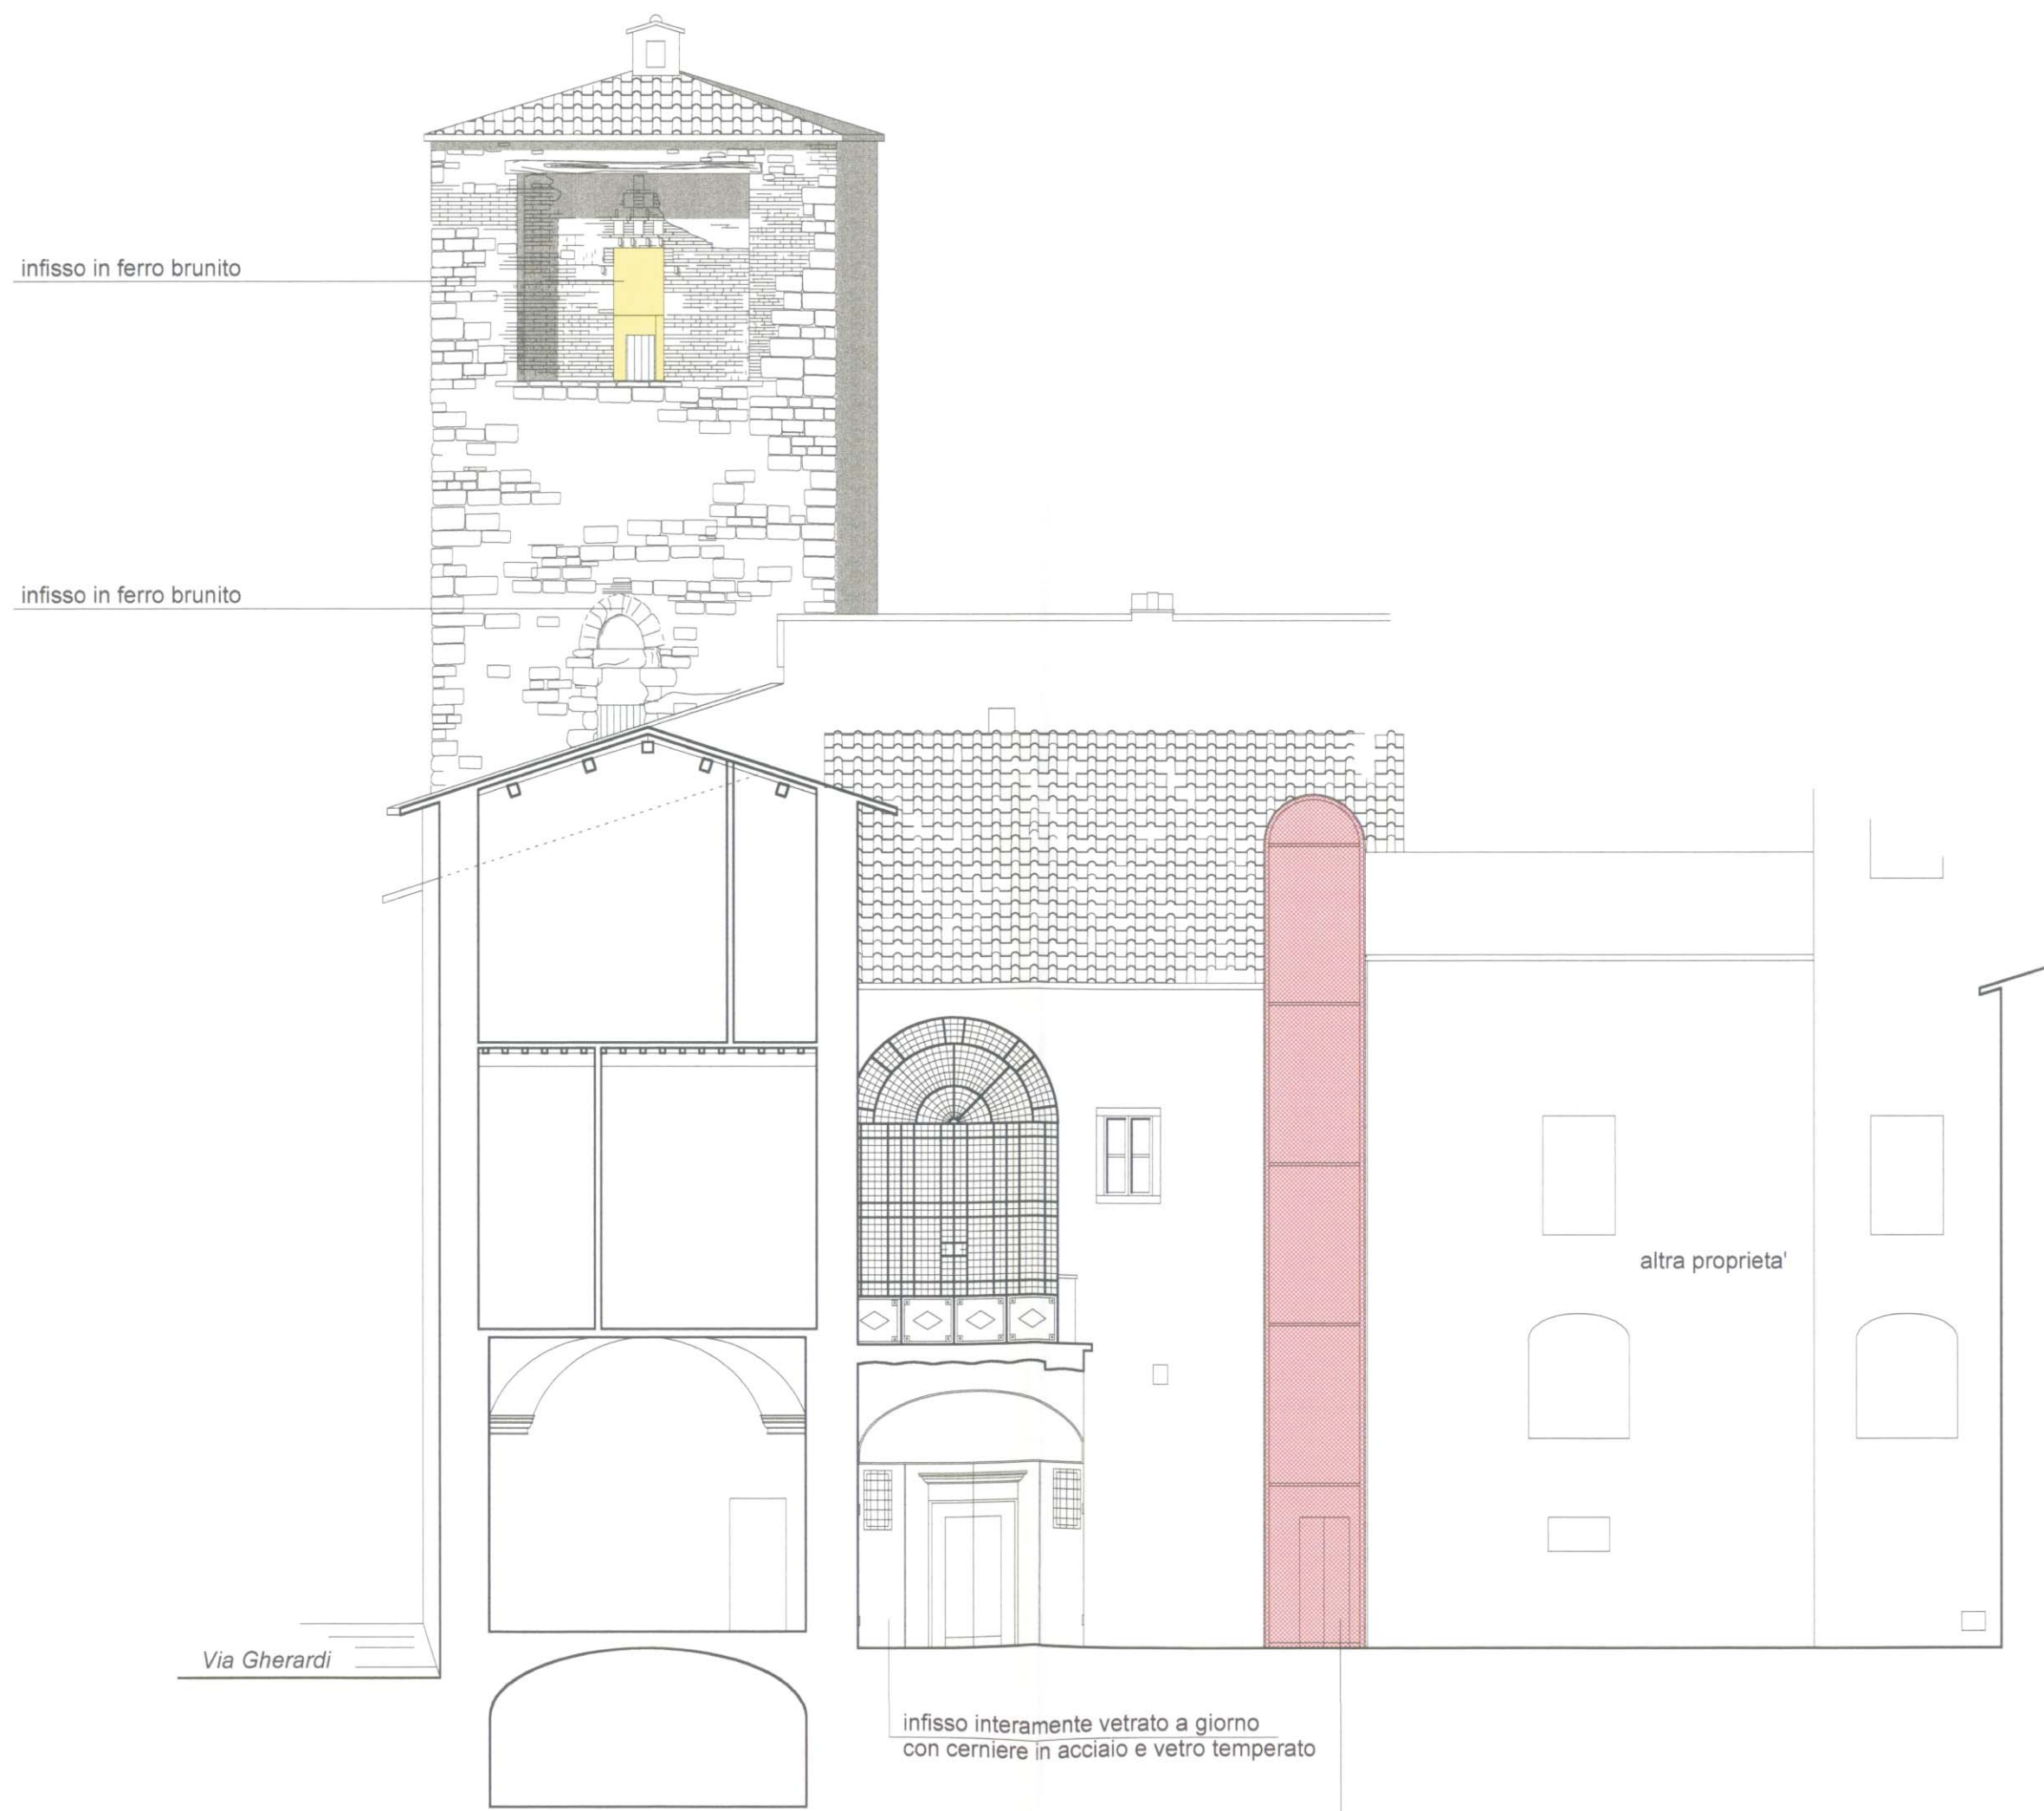


SEZIONE A-A



SEZIONE B-B



PROSPETTO DALLA CORTE INTERNA

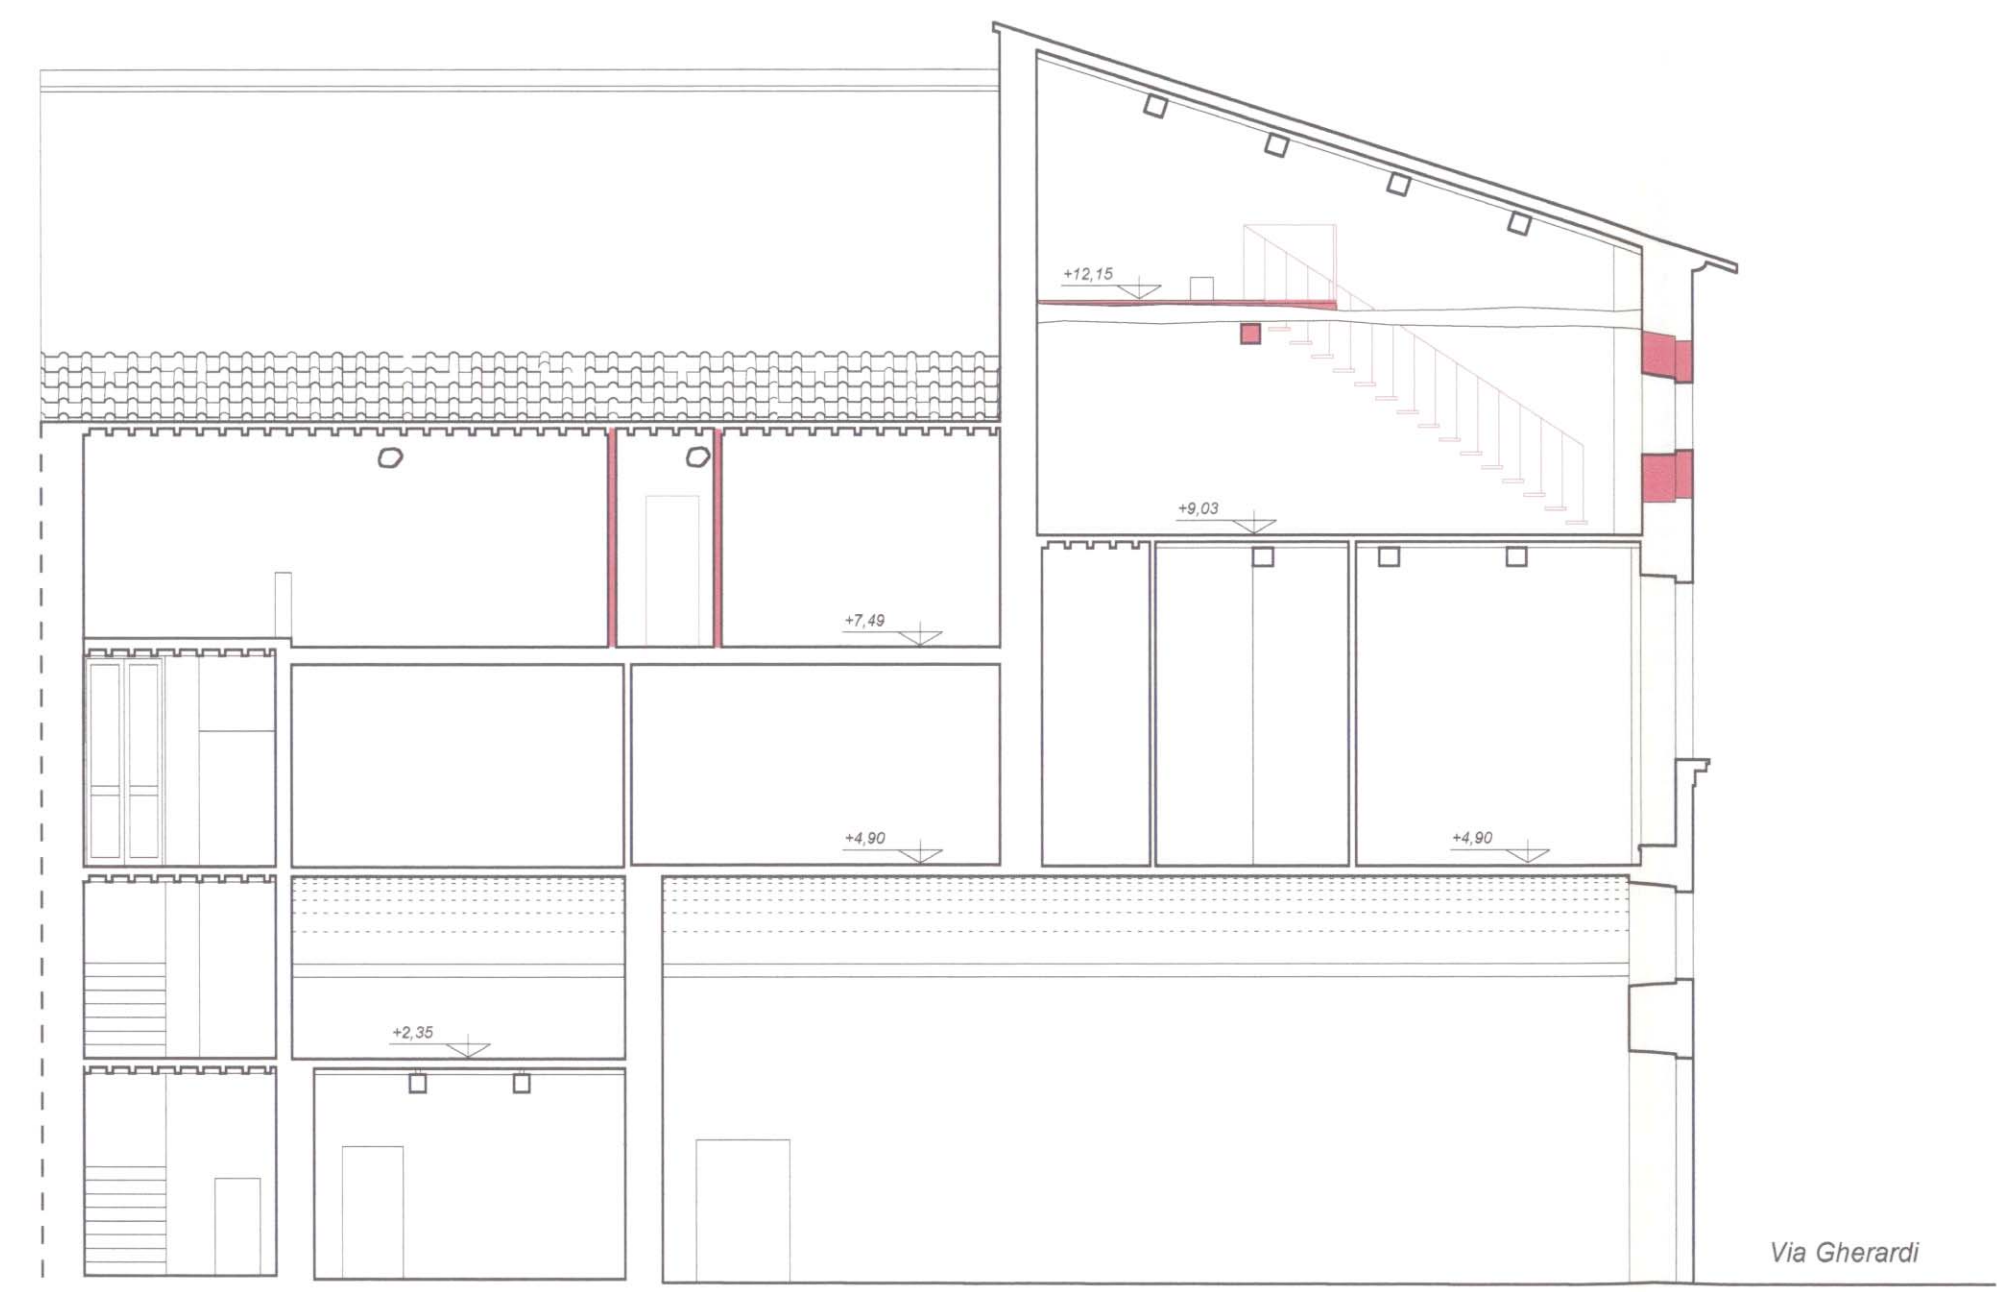

SEZIONE C-C



SEZIONE D-D