


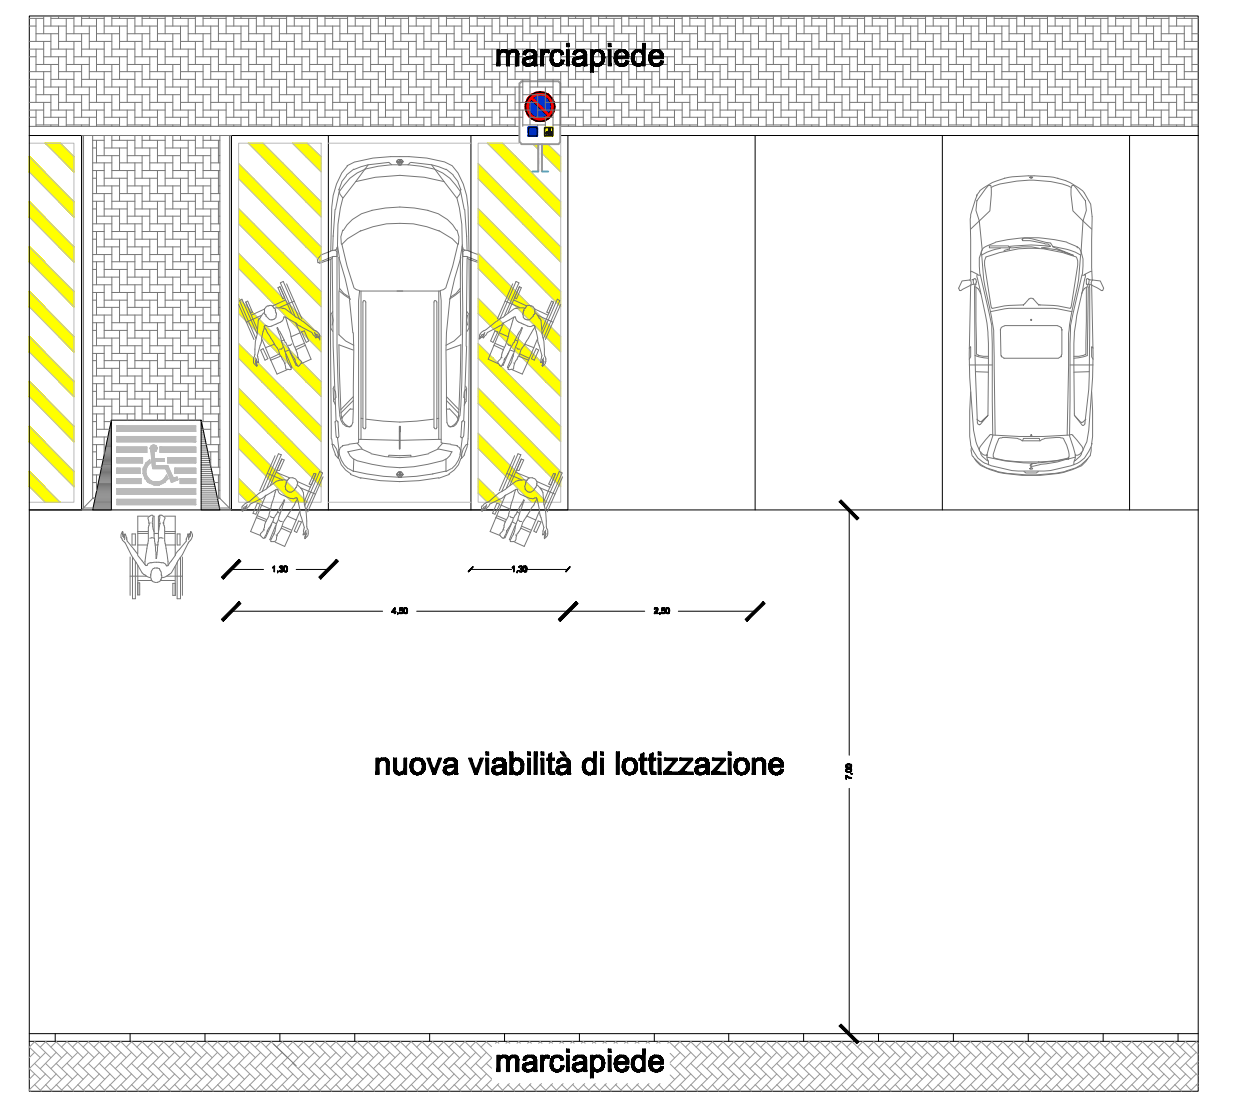

Scala 1:100


SCHEMA STALLO ORTOGALE



Scala 1:250

SCHEMA STALLO DIAGONALE

Scala 1:100

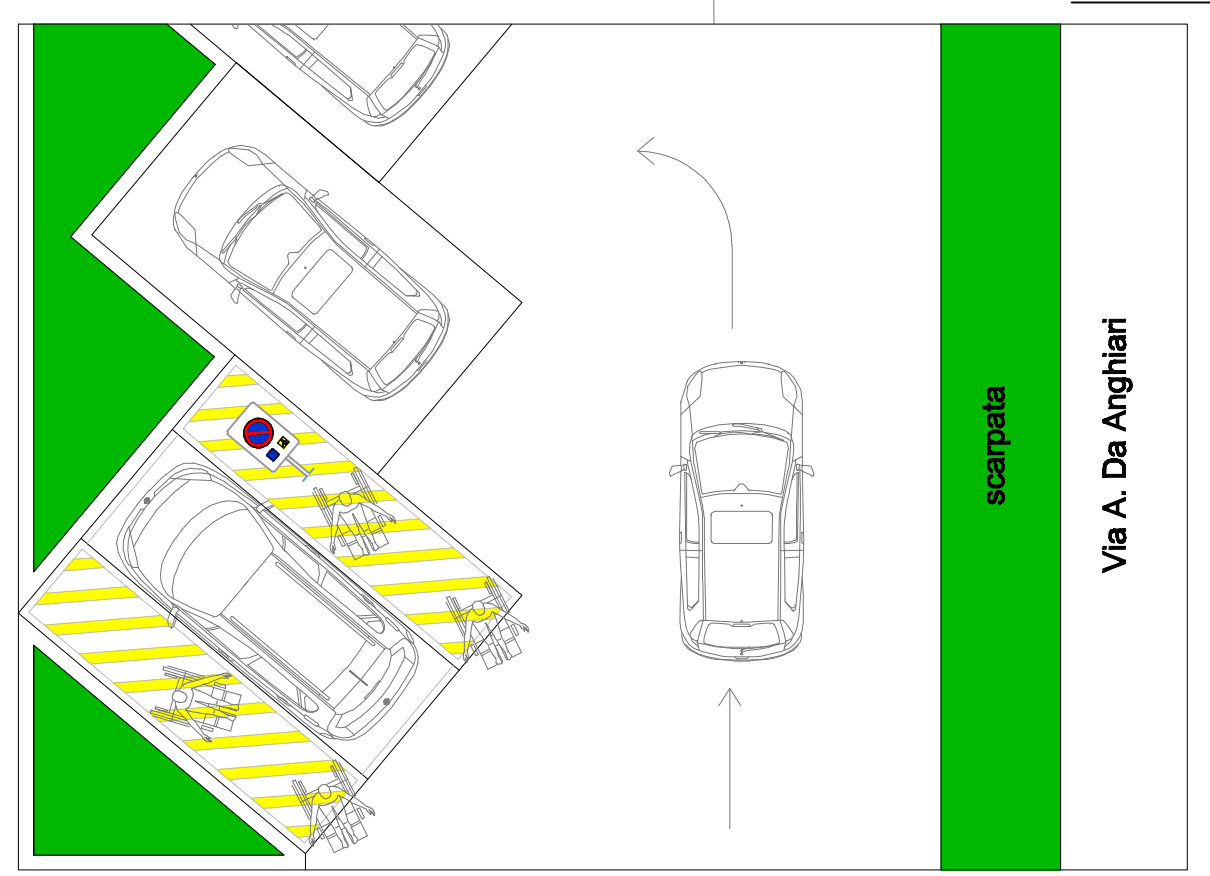

STUDIO Arking, Associati, Progettazioni
 Arch. DAVID GORI - Arch. CLAUDIA CORGNOLI
 Piazza S. Francesco 5 - 52037 Sansepolcro (Ar) - Tel. 0575.742740 Fax 0575.742740
 e-mail info@arkingassociati.it

COMUNE DI SANSEPOLCRO
Provincia di AREZZO
 **** *
PIANO DI LOTTIZZAZIONE DI INIZIATIVA PRIVATA
IN LOC. SAN LAZZARO
MADONNA DELLA LEGNA

Richiedenti:
 Sig.ri Giovagnoli Giuliana ed altri - Sig. Puletti Giacomo -
 Sig. Tarchiani Bernardo ed altri-
 Sig. Brizzi Mario ed altri- Boncompagni S.n.c. - Sig.ra Dori Iride

Progettazione e Direzione Lavori:
Arch. David Gori - Arch. Claudia Corgnoli
 Piazza S. Francesco 5 - 52037 Sansepolcro (Arezzo)

RIFERIMENTI CATASTALI:
 N.C.T. Comune di Sansepolcro Foglio n. 71 particelle n.
 188-273-921-922-923-922-1059-1086



data:
 Giugno 2012

oggetto dell'elaborato: **TAV. 12**

scala:
1:250

ACCESSIBILITA' E
ABBATTIMENTO DELLE
BARRIERE ARCHITETTONICHE
PER GLI SPAZI PUBBLICI