



Sezione A-A

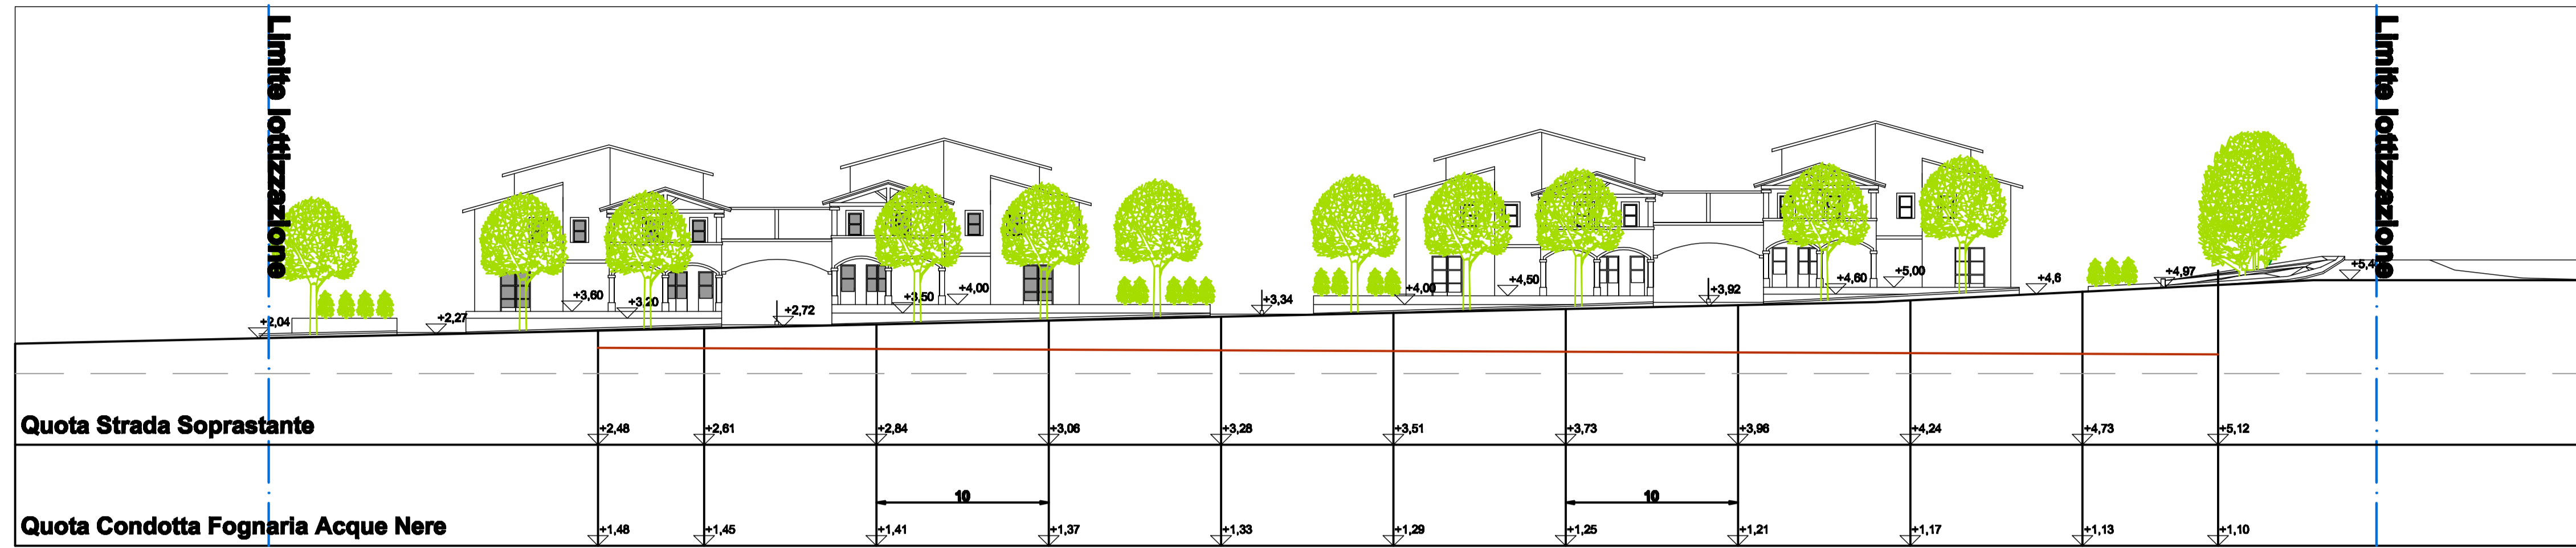

Sezione D-D

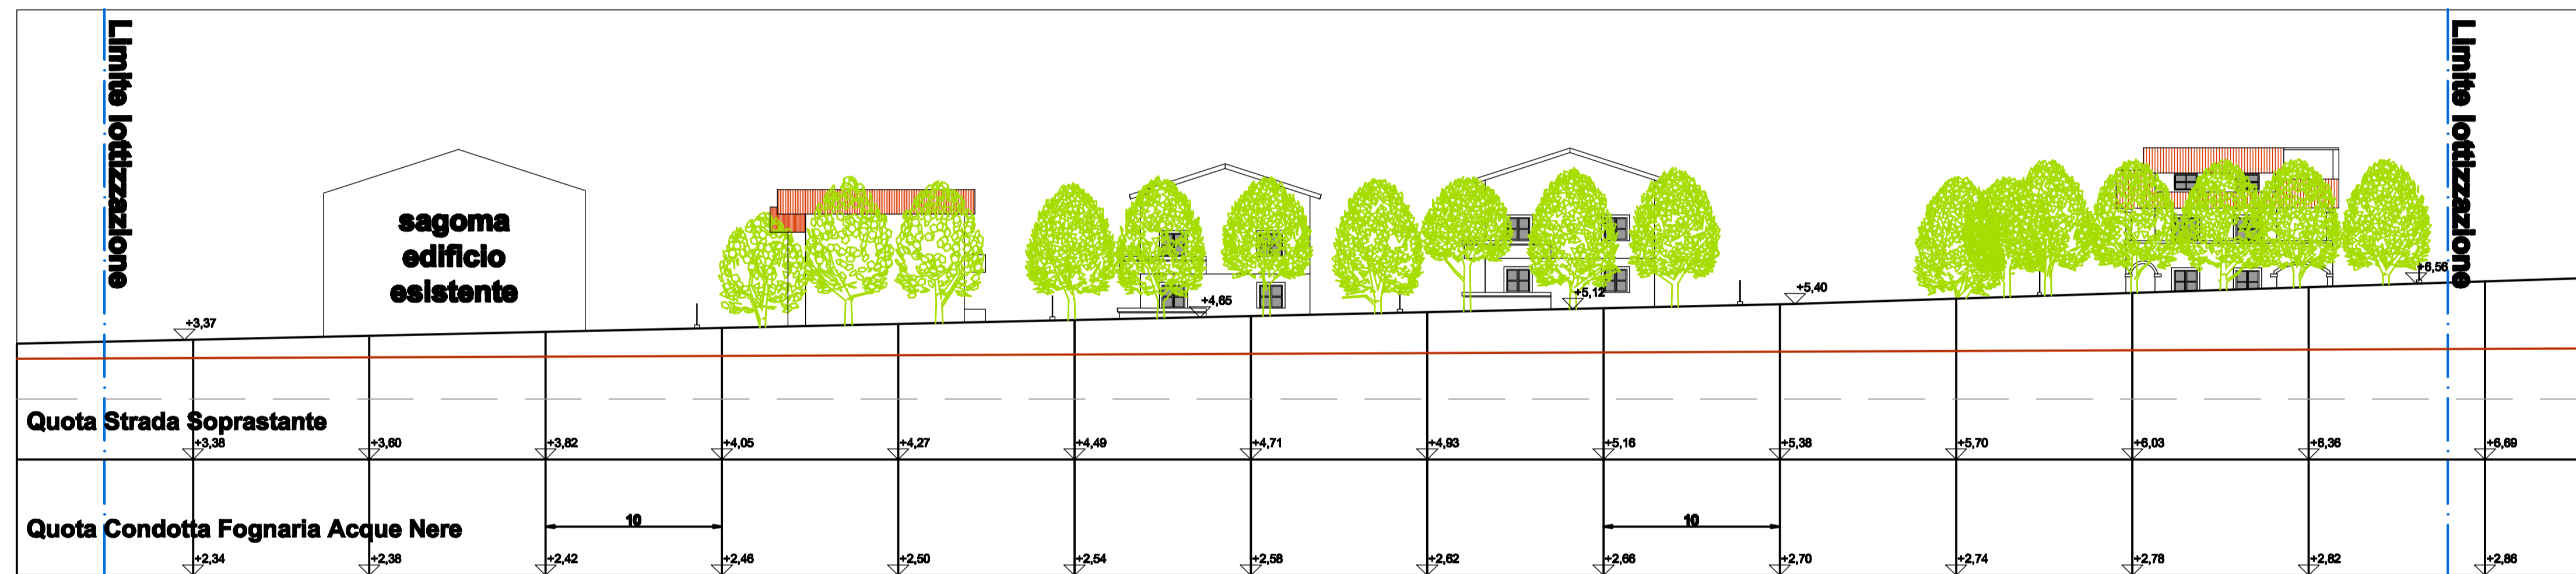

STUDIO Arking Associati Progettazioni
 Arch. DAVID GORI - Arch. CLAUDIA CORGNOLI
 Piazza S. Francesco 5 - 52037 Sansepolcro (AR) - Tel. 0575.742740 Fax 0575.742740
 e-mail info@arkingassociati.it

COMUNE DI SANSEPOLCRO
 Provincia di AREZZO
 **** * * * *
PIANO DI LOTTIZZAZIONE DI INIZIATIVA PRIVATA
 IN LOC. SAN LAZZARO
 MADONNA DELLA LEGNA II

Richiedenti:
 Sig.ri Giovagnoli Giuliana ed altri - Sig. Puletti Giacomo -
 Sig. Tarchiani Bernardo ed altri -
 Sig. Brizzi Mario ed altri- Boncompagni S.n.c. - Sig.ra Dori Iride

Progettazione e Direzione Lavori:
Arch. David Gori- Arch. Claudia Corgnoli
 Piazza S. Francesco 5 - 52037 Sansepolcro (Arezzo)

RIFERIMENTI CATASTALI:
 N.C.T. Comune di Sansepolcro Foglio n. 71 particelle n.
 188-273-921-922-923-922-1059-1086



data: 30.03.2010
 scala: 1:250
 oggetto dell'elaborato: **TAV. 13a**
 agg. Luglio 2012
PROFILO DELLA RETE FOGNARIA ACQUE NERE