


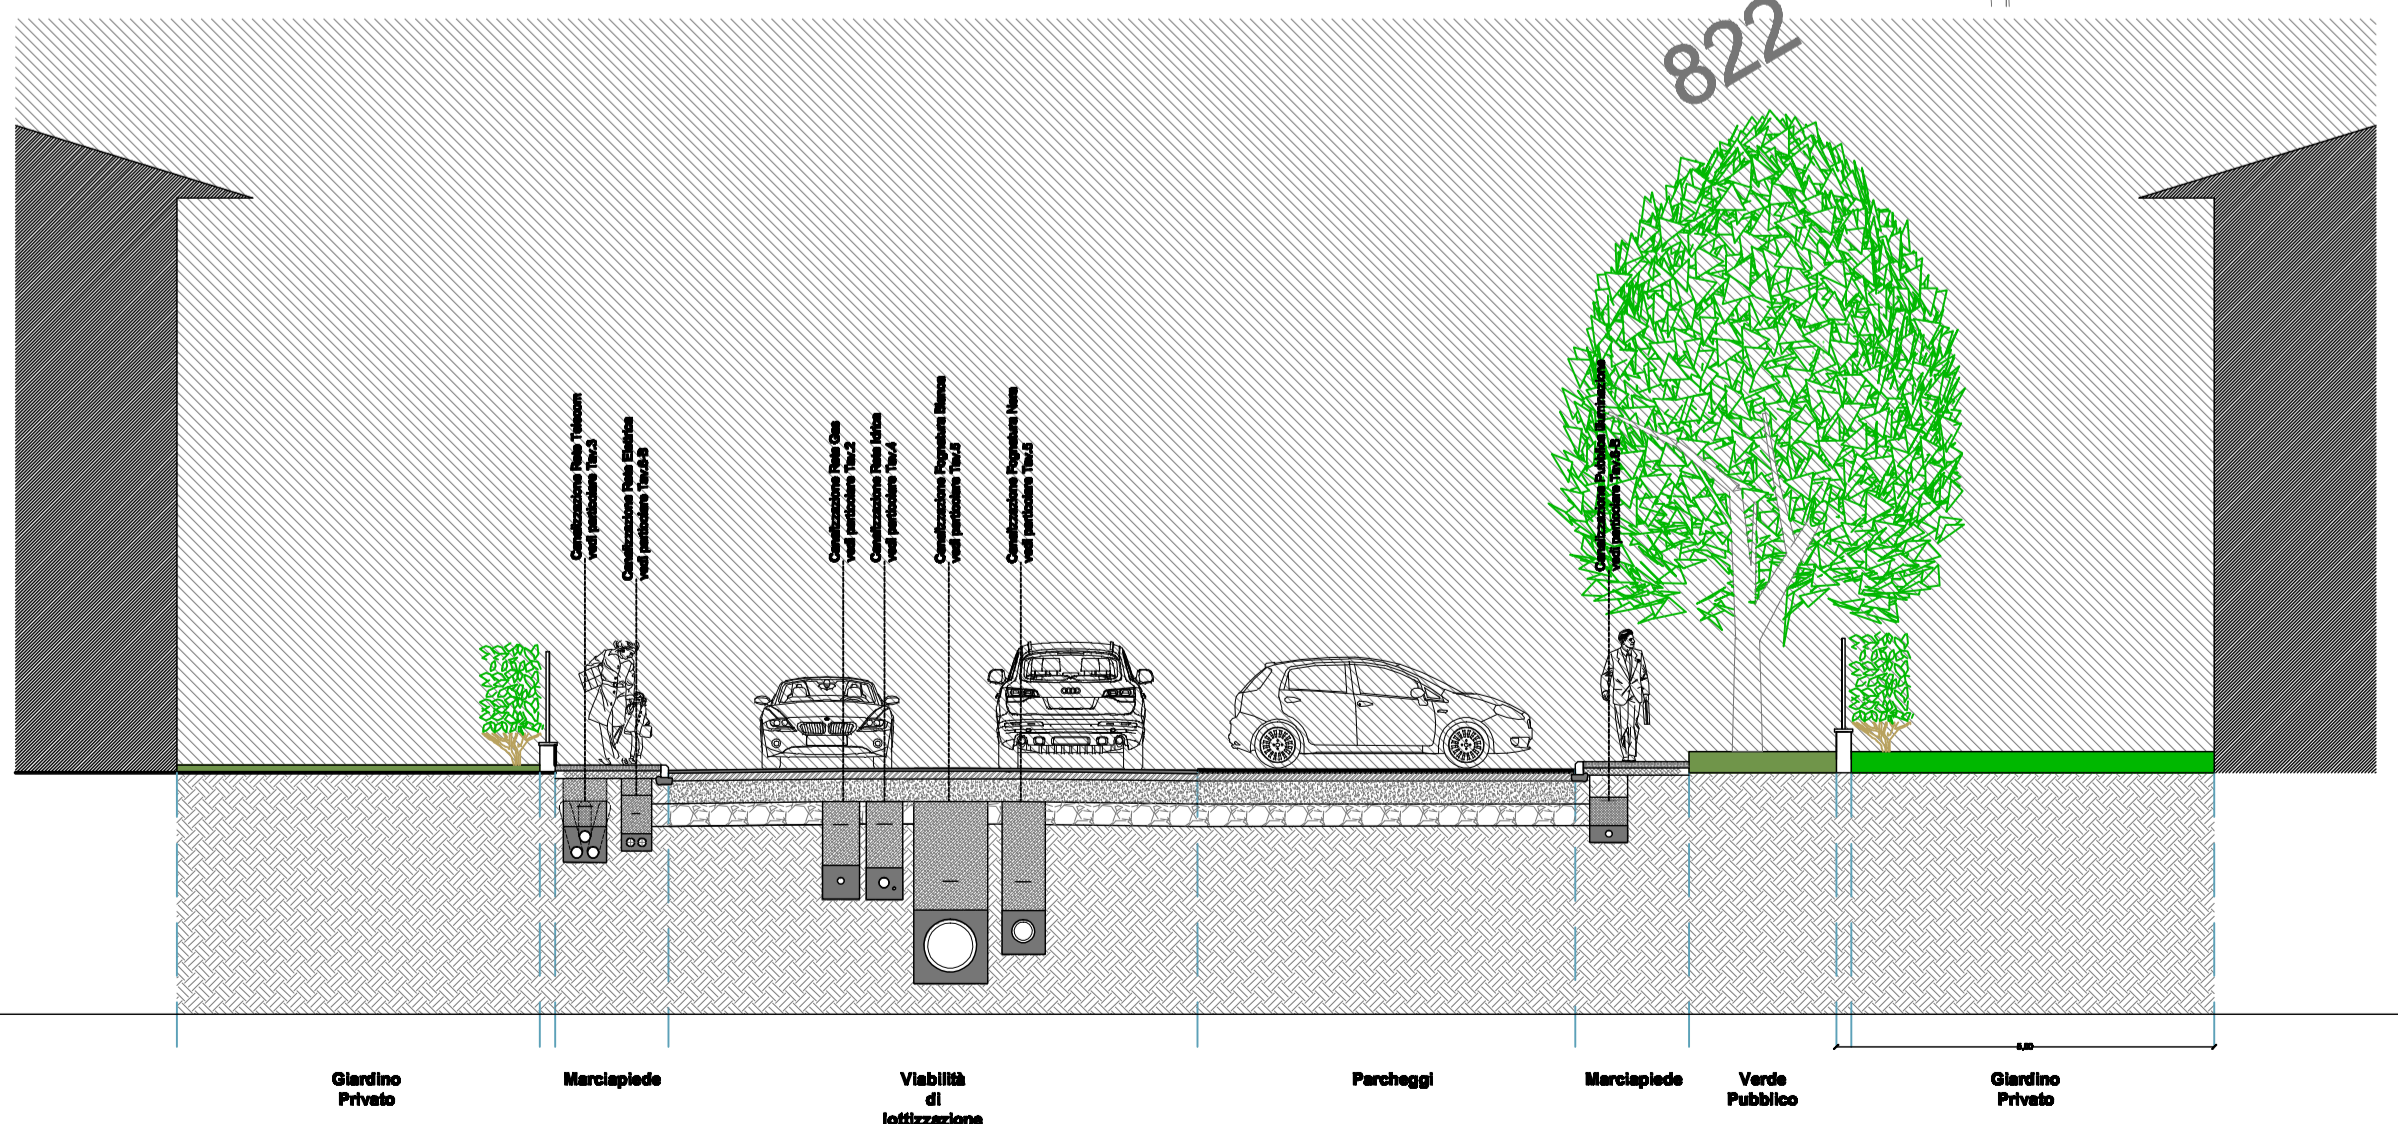


Scala 1:250

1129


SEZ. E-E PARTICOLARE SEZIONE STRADALE SU VIABILITA' PRINCIPALE DI LOTTIZZAZIONE scala 1:100




SEZ. G-G PARTICOLARE SEZIONE STRADALE SU VIA ANTONIO DA ANGIARI scala 1:100

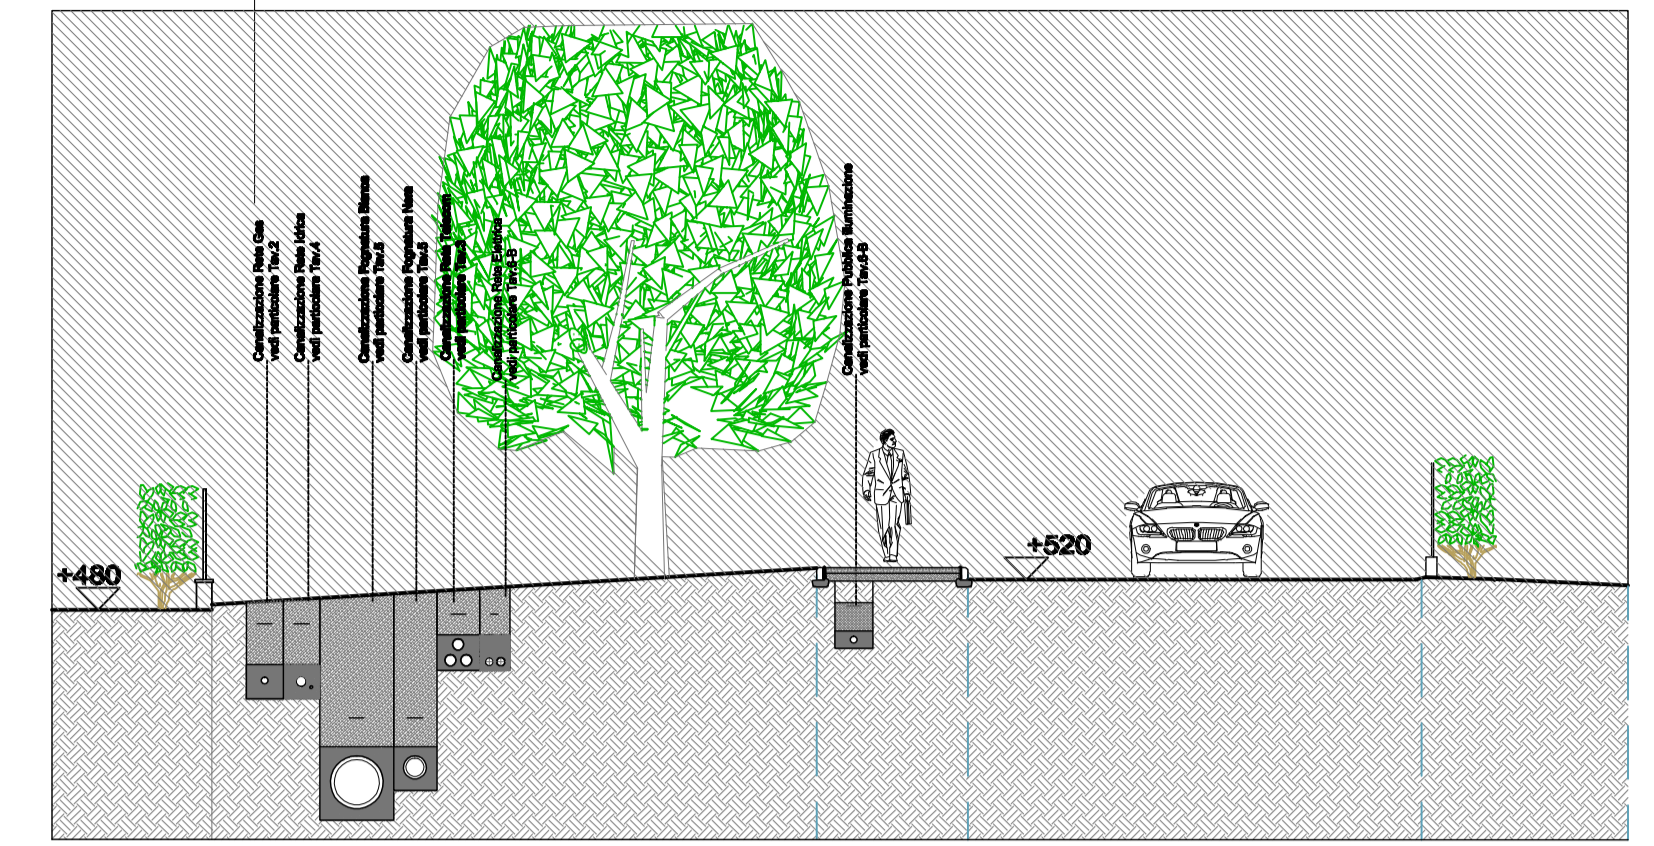

SEZ. H-H PARTICOLARE SEZIONE STRADALE SU VIA ANTONIO DA ANGIARI accesso parcheggio scala 1:100

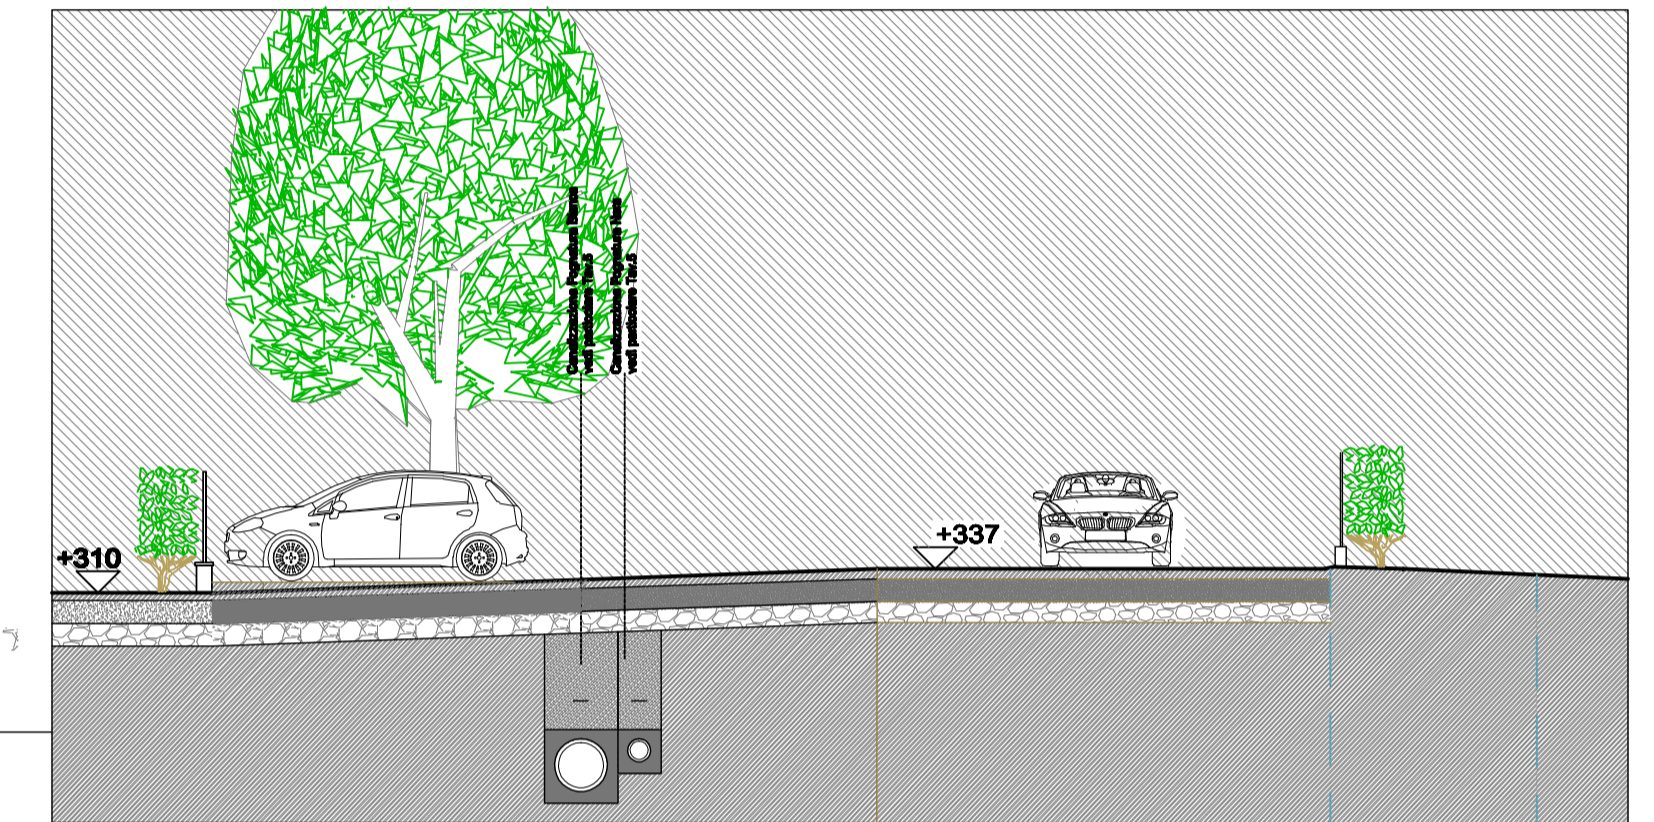

Via Antonio D'Anghiari

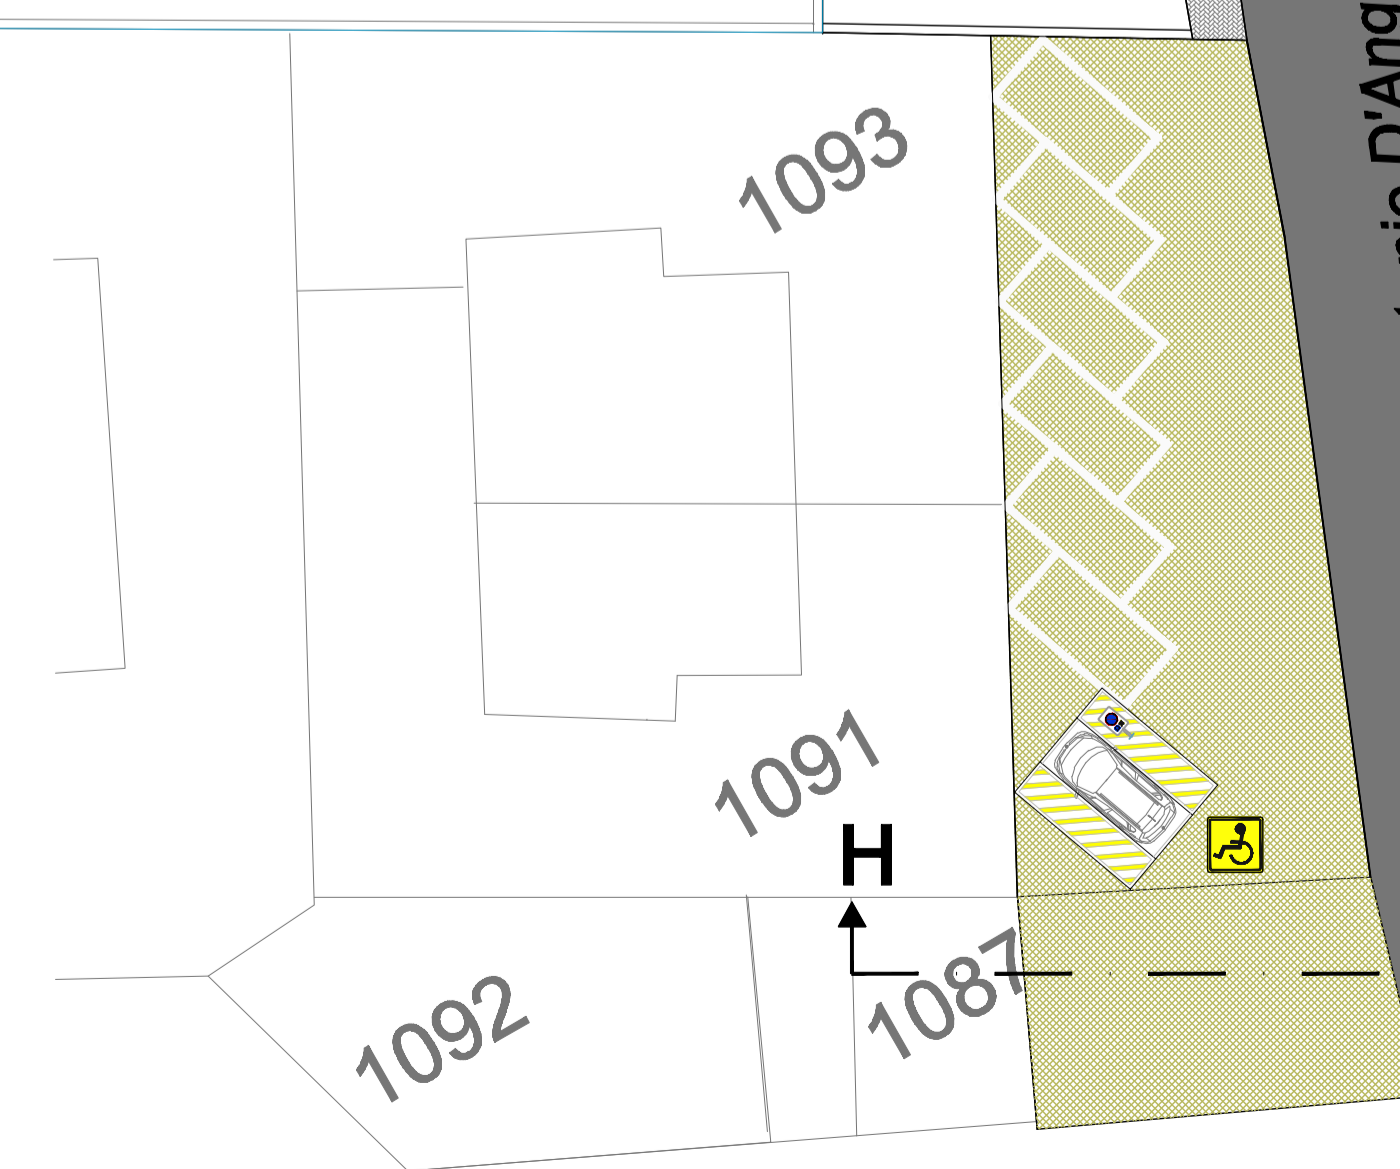

**COMUNE DI SANSEPOLCRO**  
**Provincia di AREZZO**  
 \*\*\*\* \* \* \* \*  
**PIANO DI LOTTIZZAZIONE DI INIZIATIVA PRIVATA**  
**IN LOC. SAN LAZZARO**  
**MADONNA DELLA LEGNA**

Richiedenti:  
 Sig.ri Giovagnoli Giuliana ed altri - Sig. Puletti Giacomo -  
 Sig. Tarchiani Bernardo ed altri-  
 Sig. Brizzi Mario ed altri- Boncompagni S.n.c. - Sig.ra Dori Iride

Progettazione e Direzione Lavori:  
**Arch. David Gori - Arch. Claudia Corgnoli**  
 Piazza S. Francesco 5 - 52037 Sansepolcro ( Arezzo)

RIFERIMENTI CATASTALI:  
 N.C.T. Comune di Sansepolcro Foglio n. 71 particelle n.  
 188-273-921-922-923-922-1059-1086



STUDIO Arking, Associati, Progettazioni  
 Arch. DAVID GORI - Arch. CLAUDIA CORGNOLI  
 Piazza S. Francesco 5 - 52037 Sansepolcro (Ar) - Tel. 0575.742740 Fax 0575.742740  
 e-mail info@arkingassociati.it

data: Giugno 2012	oggetto dell'elaborato: <b>TAV. 8b</b>
scala: <b>1:250</b>	<b>SEZIONI TIPO CON</b> <b>INDICAZIONE DEI</b> <b>SOTTOSERVIZI</b>