

COMUNE DI SANSEPOLCRO
PROVINCIA DI AREZZO

PIANO DI LOTTIZZAZIONE DI VIA G. DA SANGALLO

Art. 70 L.R. 1/2005 - D.C.C. n° 71 del 01.07.2009



LOTTIZZANTI: COMUNE DI SANSEPOLCRO Piazza Matteotti - Sansepolcro (AR)
"FEPAM S.R.L." - Via Vittorio Giordano n° 49 - Terzigno (NA) - C.F. 04116901218
PINCARDINI RENATO - Via Fosombrone - Sansepolcro (AR)

ELABORATI: **PROGETTO PRELIMINARE OPERE DI URBANIZZAZIONE
ILLUMINAZIONE PUBBLICA**


TAVOLA: **STUDIO TECNICO ARCH. GIULIANO DEL TEGLIA**
VIA NICCOLO' ASSIQUINTI N° 90 - tel. e fax: 0575/742275
52037 - SANSEPOLCRO - AREZZO
P.I. 01458360516

SCALA: **1:400**

9

Arch. Giuliano Del Teggia
TIMBRO E FIRMA

Arch. Elena Chissarini
DATA: **24.09.2012**

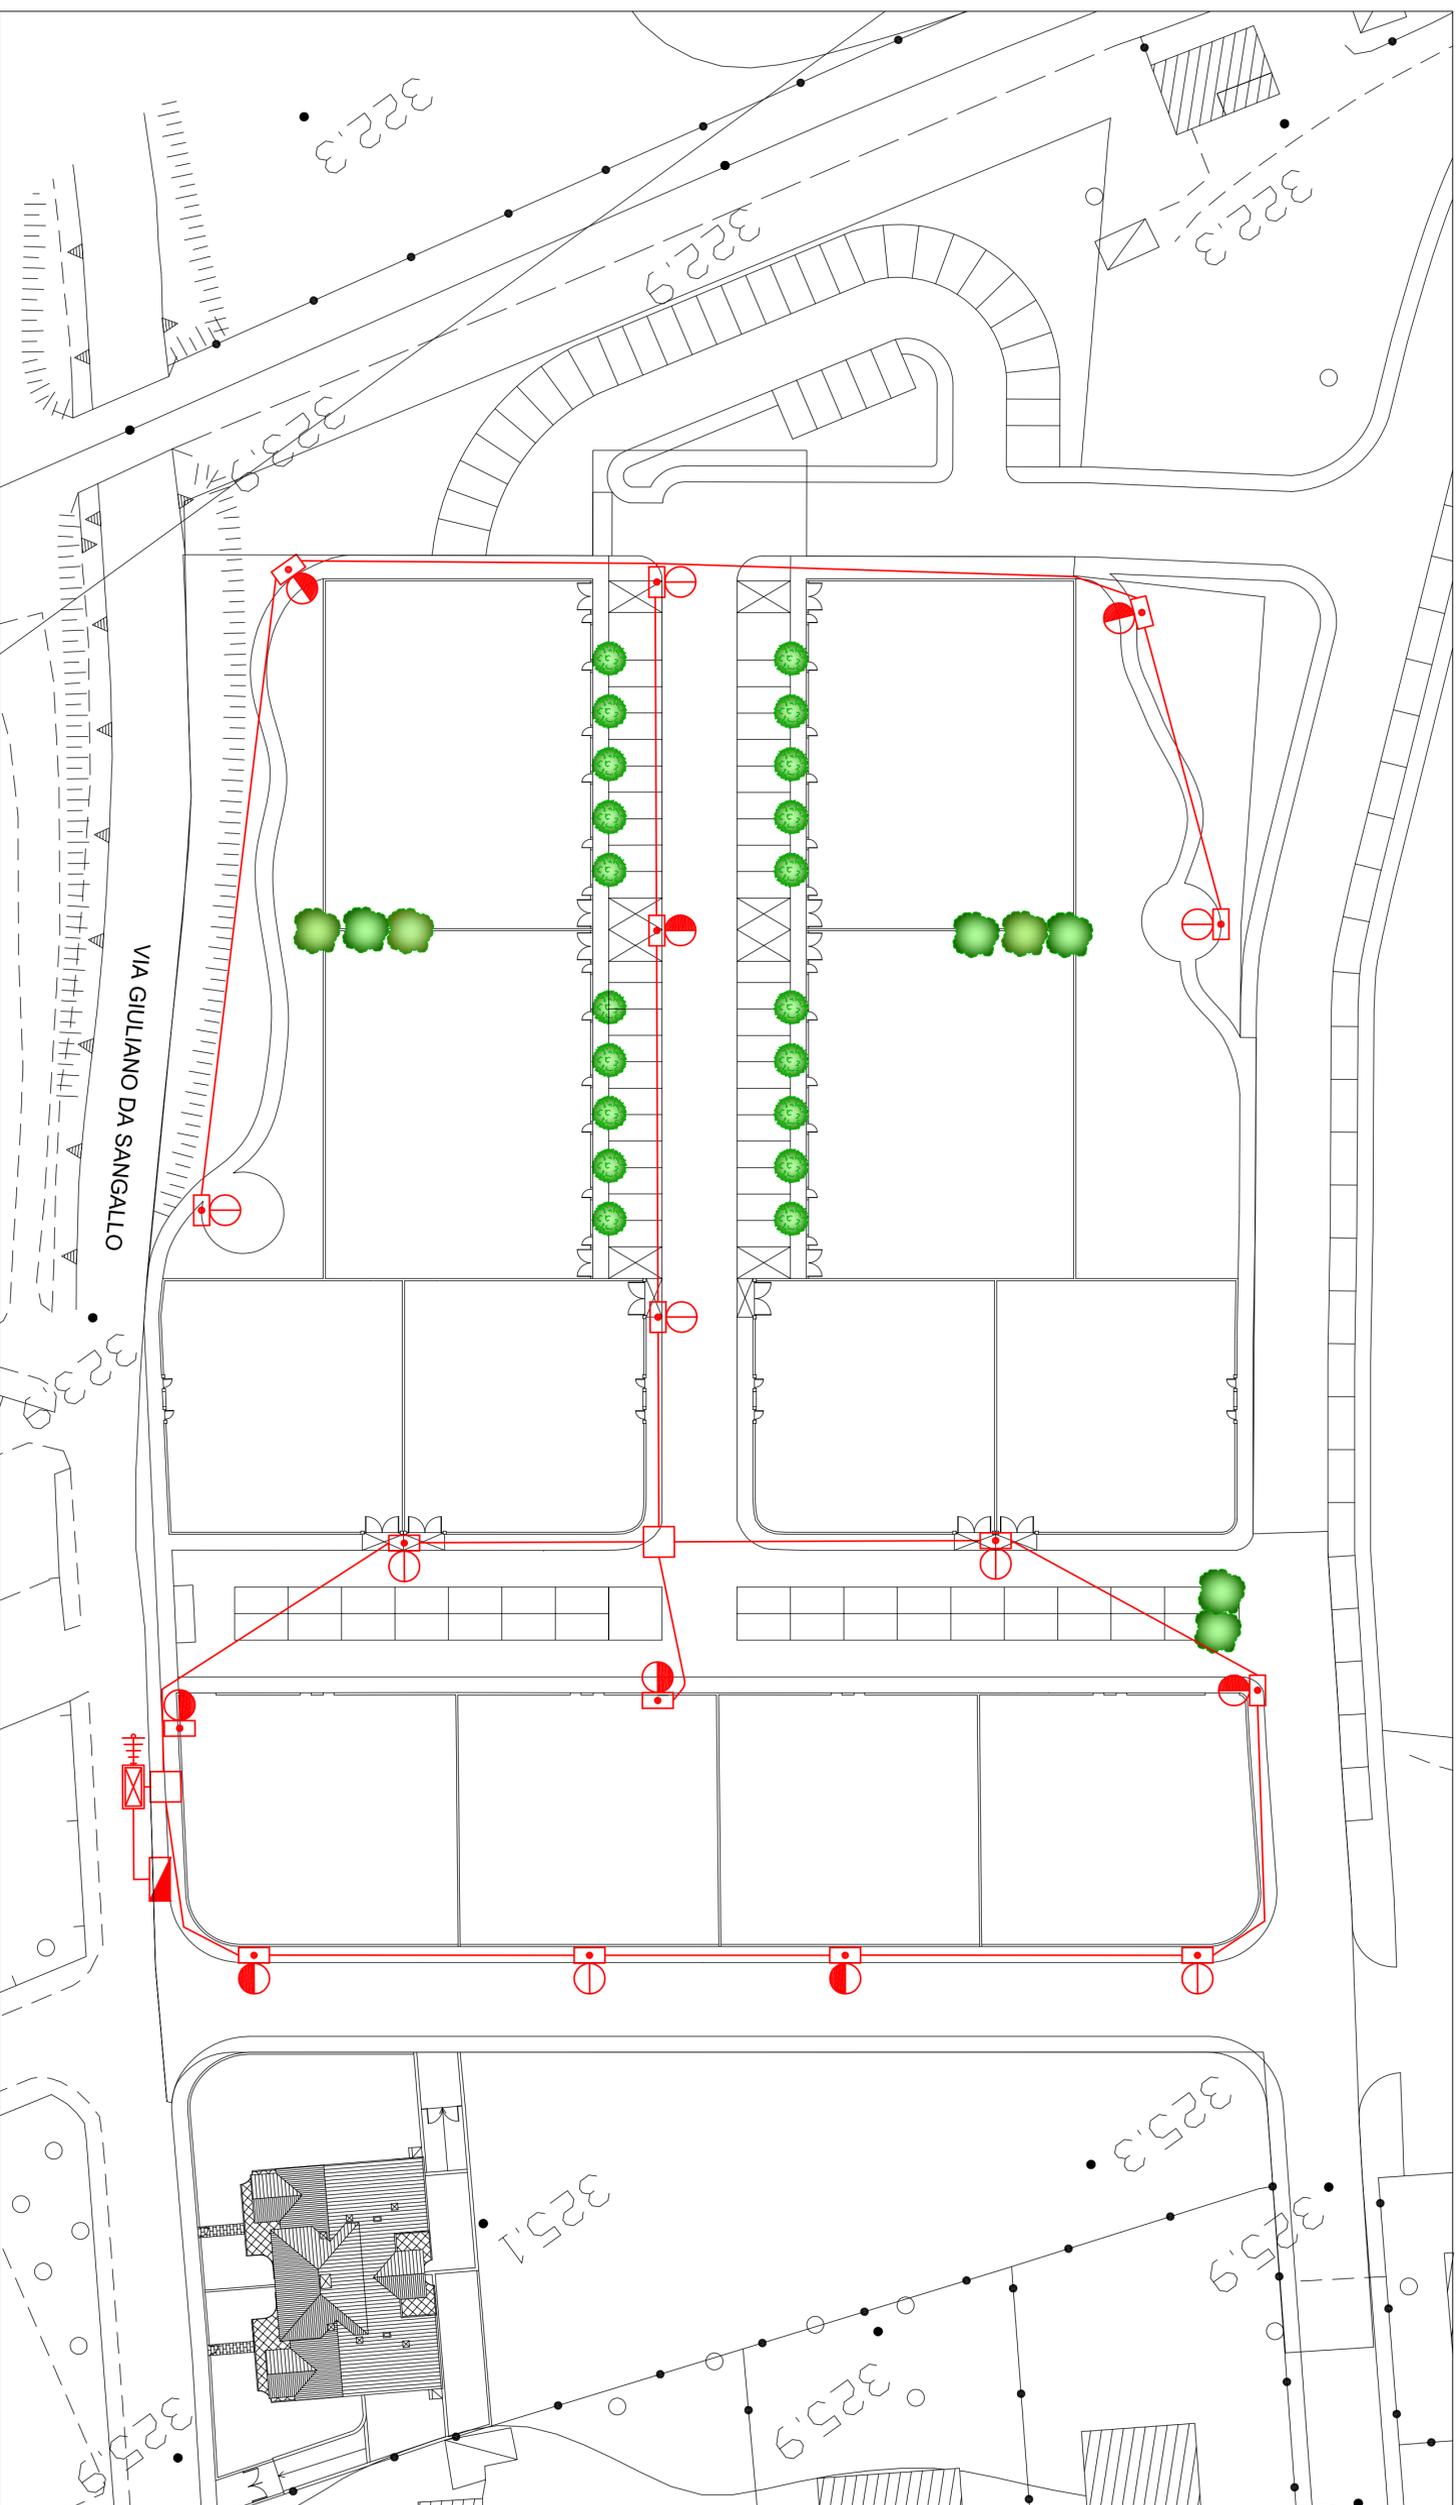

LEGENDA ILLUMINAZIONE PUBBLICA:

-  Punto luce mezzanotte e tuttanoite
-  Armadio stradale con quadro contatore e apparecchiatura di funzionamento
-  Guaina in PET corrugato doppio strato flessibile Ø 63 mm con filo tenditore contenente cavi butile doppio isolamento
-  Dispensore di terra a croce H= 1.5 m collegati con cavo di terra nudo Ø 25 mm
-  Pianto prefabbricato per palo con pozzetto
-  Pozzetto di diramazione
-  Armadietto Enel esistente