

COMUNE DI SANSEPOLCRO

Provincia di Arezzo

PIANO PARTICOLAREGGIATO DI DETTAGLIO

Art. 65 L.R. Toscana 1/2005 - Art. 3 N.T.A. Variante al P.R.G. per le aree produttive



PROGETTO: PIANO PARTICOLAREGGIATO DI DETTAGLIO
COMPARTO D5: via Senese Aretina - via Marco Buitoni

UBICAZIONE: VIA SENESE ARETINA - VIA MARCO BUITONI
ZONA ALTO TEVERE

COMMITTENTE: ATTIVITA' CERBONI S.R.L. - CERBONI DINA

ALLEGATO

03

ESTRATTO PRG - PLANIMETRIE GENERALI

PROGETTISTI

plot 10=1


data DICEMBRE 2008

file D:\via SENESE-ARETINA\piano dett.

Rilievi ed elaborazioni grafiche STUDIO RONDINA - E' VIETATA LA RIPRODUZIONE ANCHE PARZIALE DI QUESTO ELABORATO SENZA LA NOSTRA AUTORIZZAZIONE SCRITTA

ESTRATTO PLANIMETRICO P.R.G.

VARIANTE AL P.R.G. PER LE AREE PRODUTTIVE – ZONA INDUSTRIALE ALTO TEVERE – S. FIORA

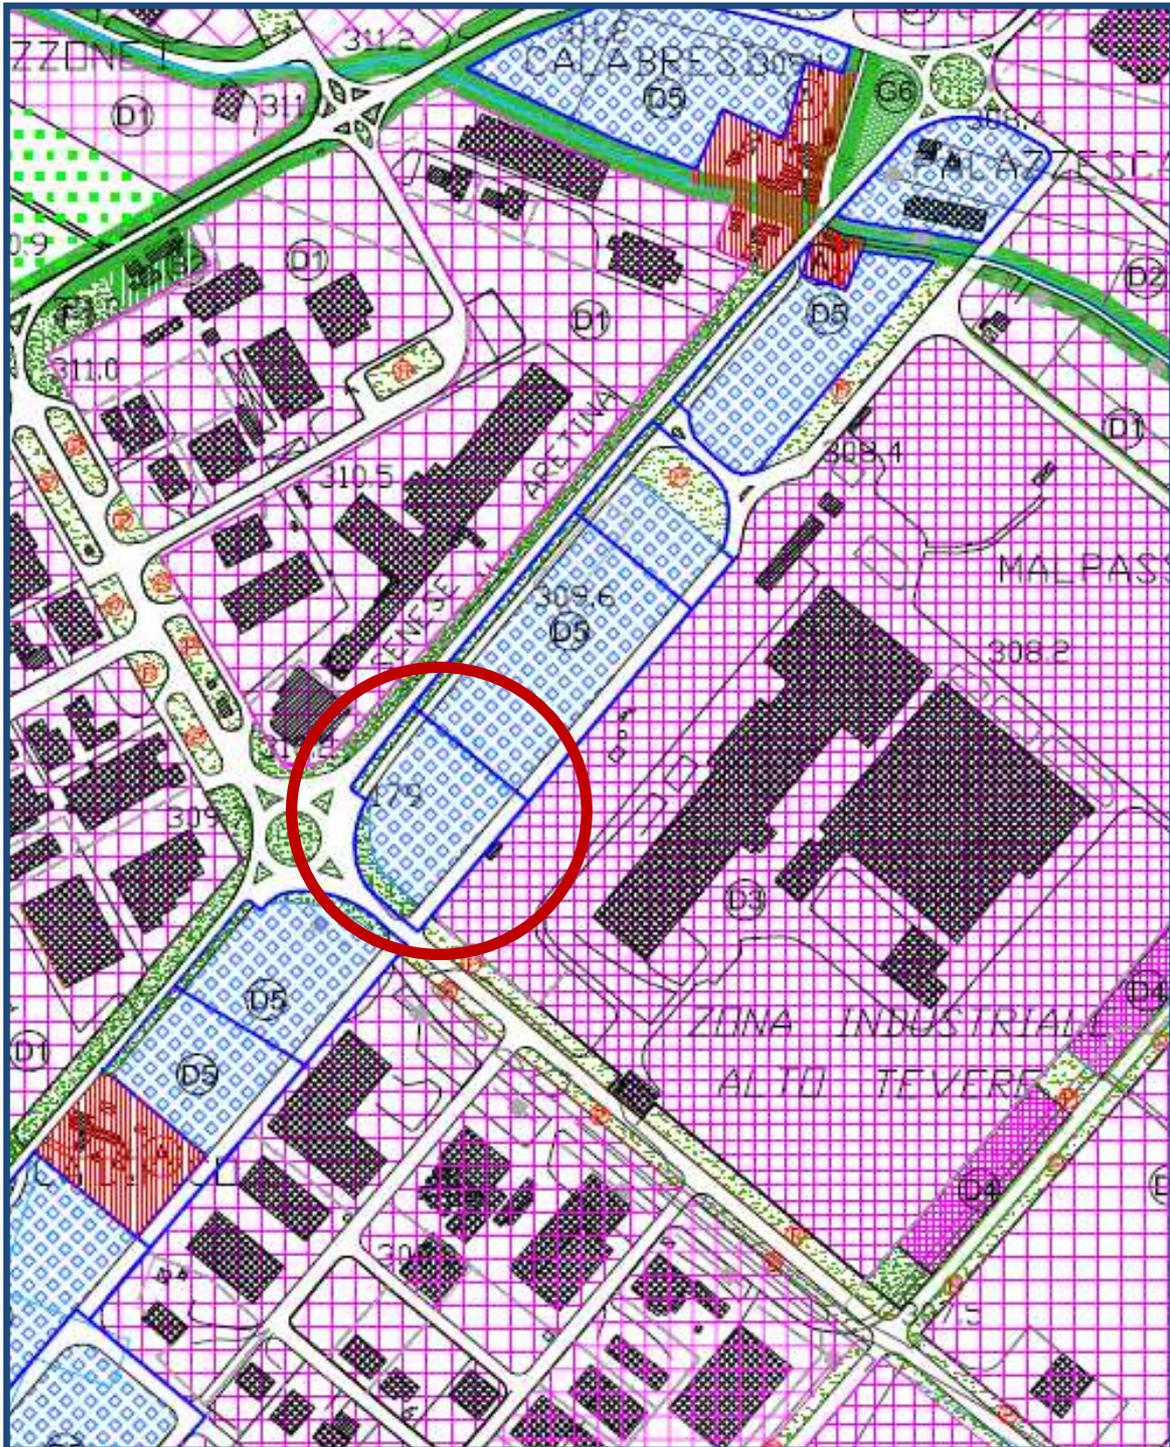

INQUADRAMENTO – FOTO AEREA



ESTRATTO CATASTO TERRENI SCALA 1:2.000


COMUNE DI SANSEPOLCRO (AR) - FOGLIO 82 PART. 606, 609, 610, 613, 615 e 617

ESTRATTO AEROFOTOGRAMMETRICA

SCALA 1:5.000

COMUNE DI SANSEPOLCRO
FOGLIO 82 - SCALA 1:2.000



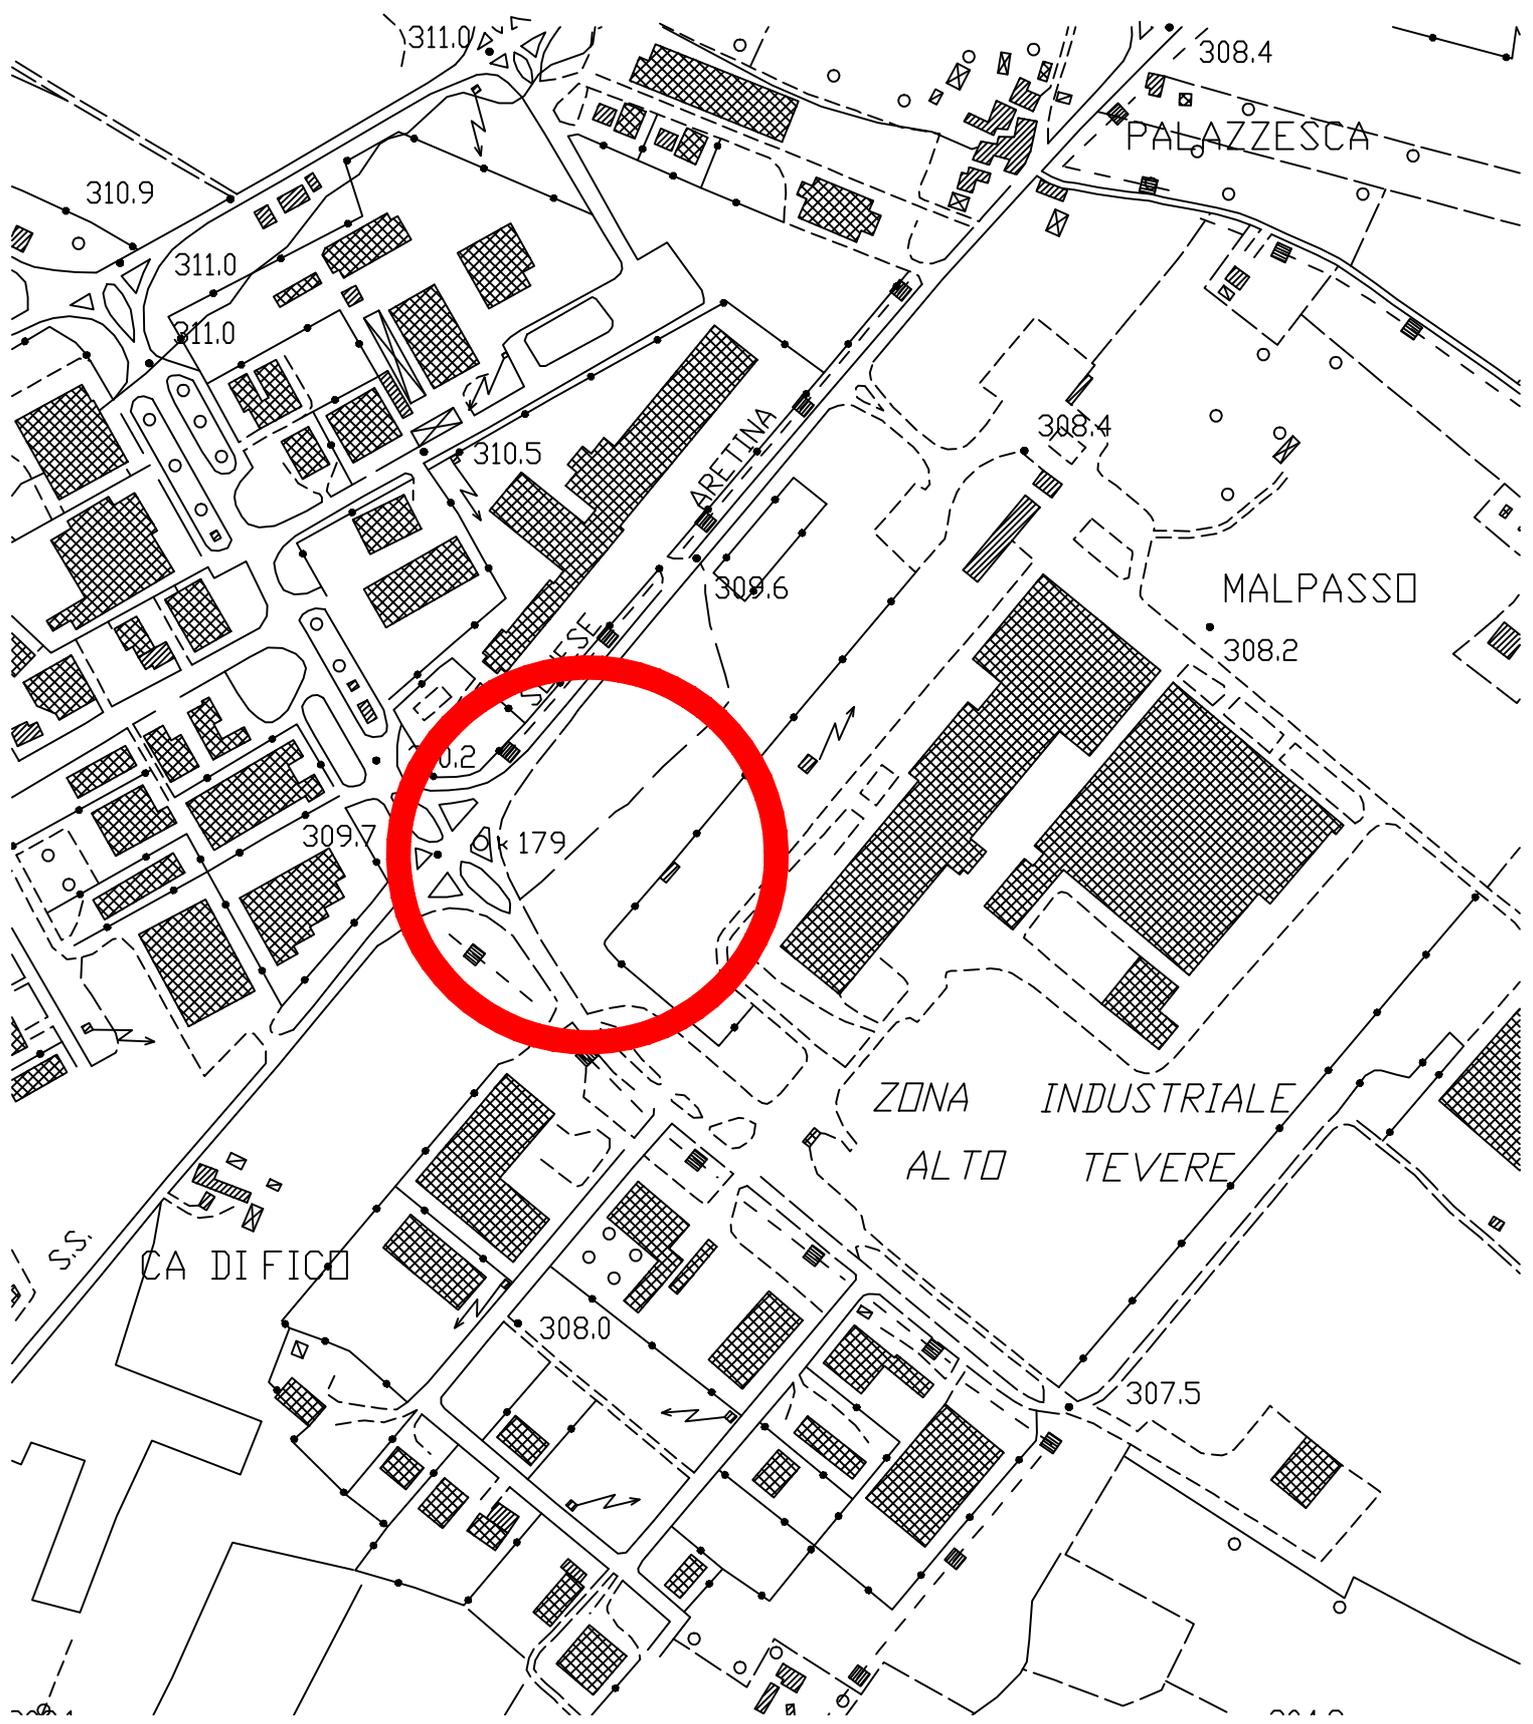

311.0

308.4

310.9

PALAZZESCA

311.0

310.5

308.4

309.6

MALPASSO

309.2

308.2

179

309.7

ZONA INDUSTRIALE
ALTO TEVERE

SS

CA DIFICIO

308.0

307.5

ELENCO PROPRIETA'

UFFICIO DEL TERRITORIO DI AREZZO
COMUNE DI SANSEPOLCRO

FOGLIO	PARTICELLA	INTESTATI
82	606	ATTIVITA' CERBONI S.R.L. CERBONI DINA
82	609	ATTIVITA' CERBONI S.R.L. CERBONI DINA
82	610	ATTIVITA' CERBONI S.R.L. CERBONI DINA
82	613	ATTIVITA' CERBONI S.R.L. CERBONI DINA
82	615	ATTIVITA' CERBONI S.R.L. CERBONI DINA
82	617	ATTIVITA' CERBONI S.R.L. CERBONI DINA
82	607	COMUNE DI SANSEPOLCRO
82	608 (PARTE)	COMUNE DI SANSEPOLCRO
82	611	COMUNE DI SANSEPOLCRO
82	612 (PARTE)	COMUNE DI SANSEPOLCRO
82	614	COMUNE DI SANSEPOLCRO
82	616 (PARTE)	COMUNE DI SANSEPOLCRO
82	618	COMUNE DI SANSEPOLCRO