


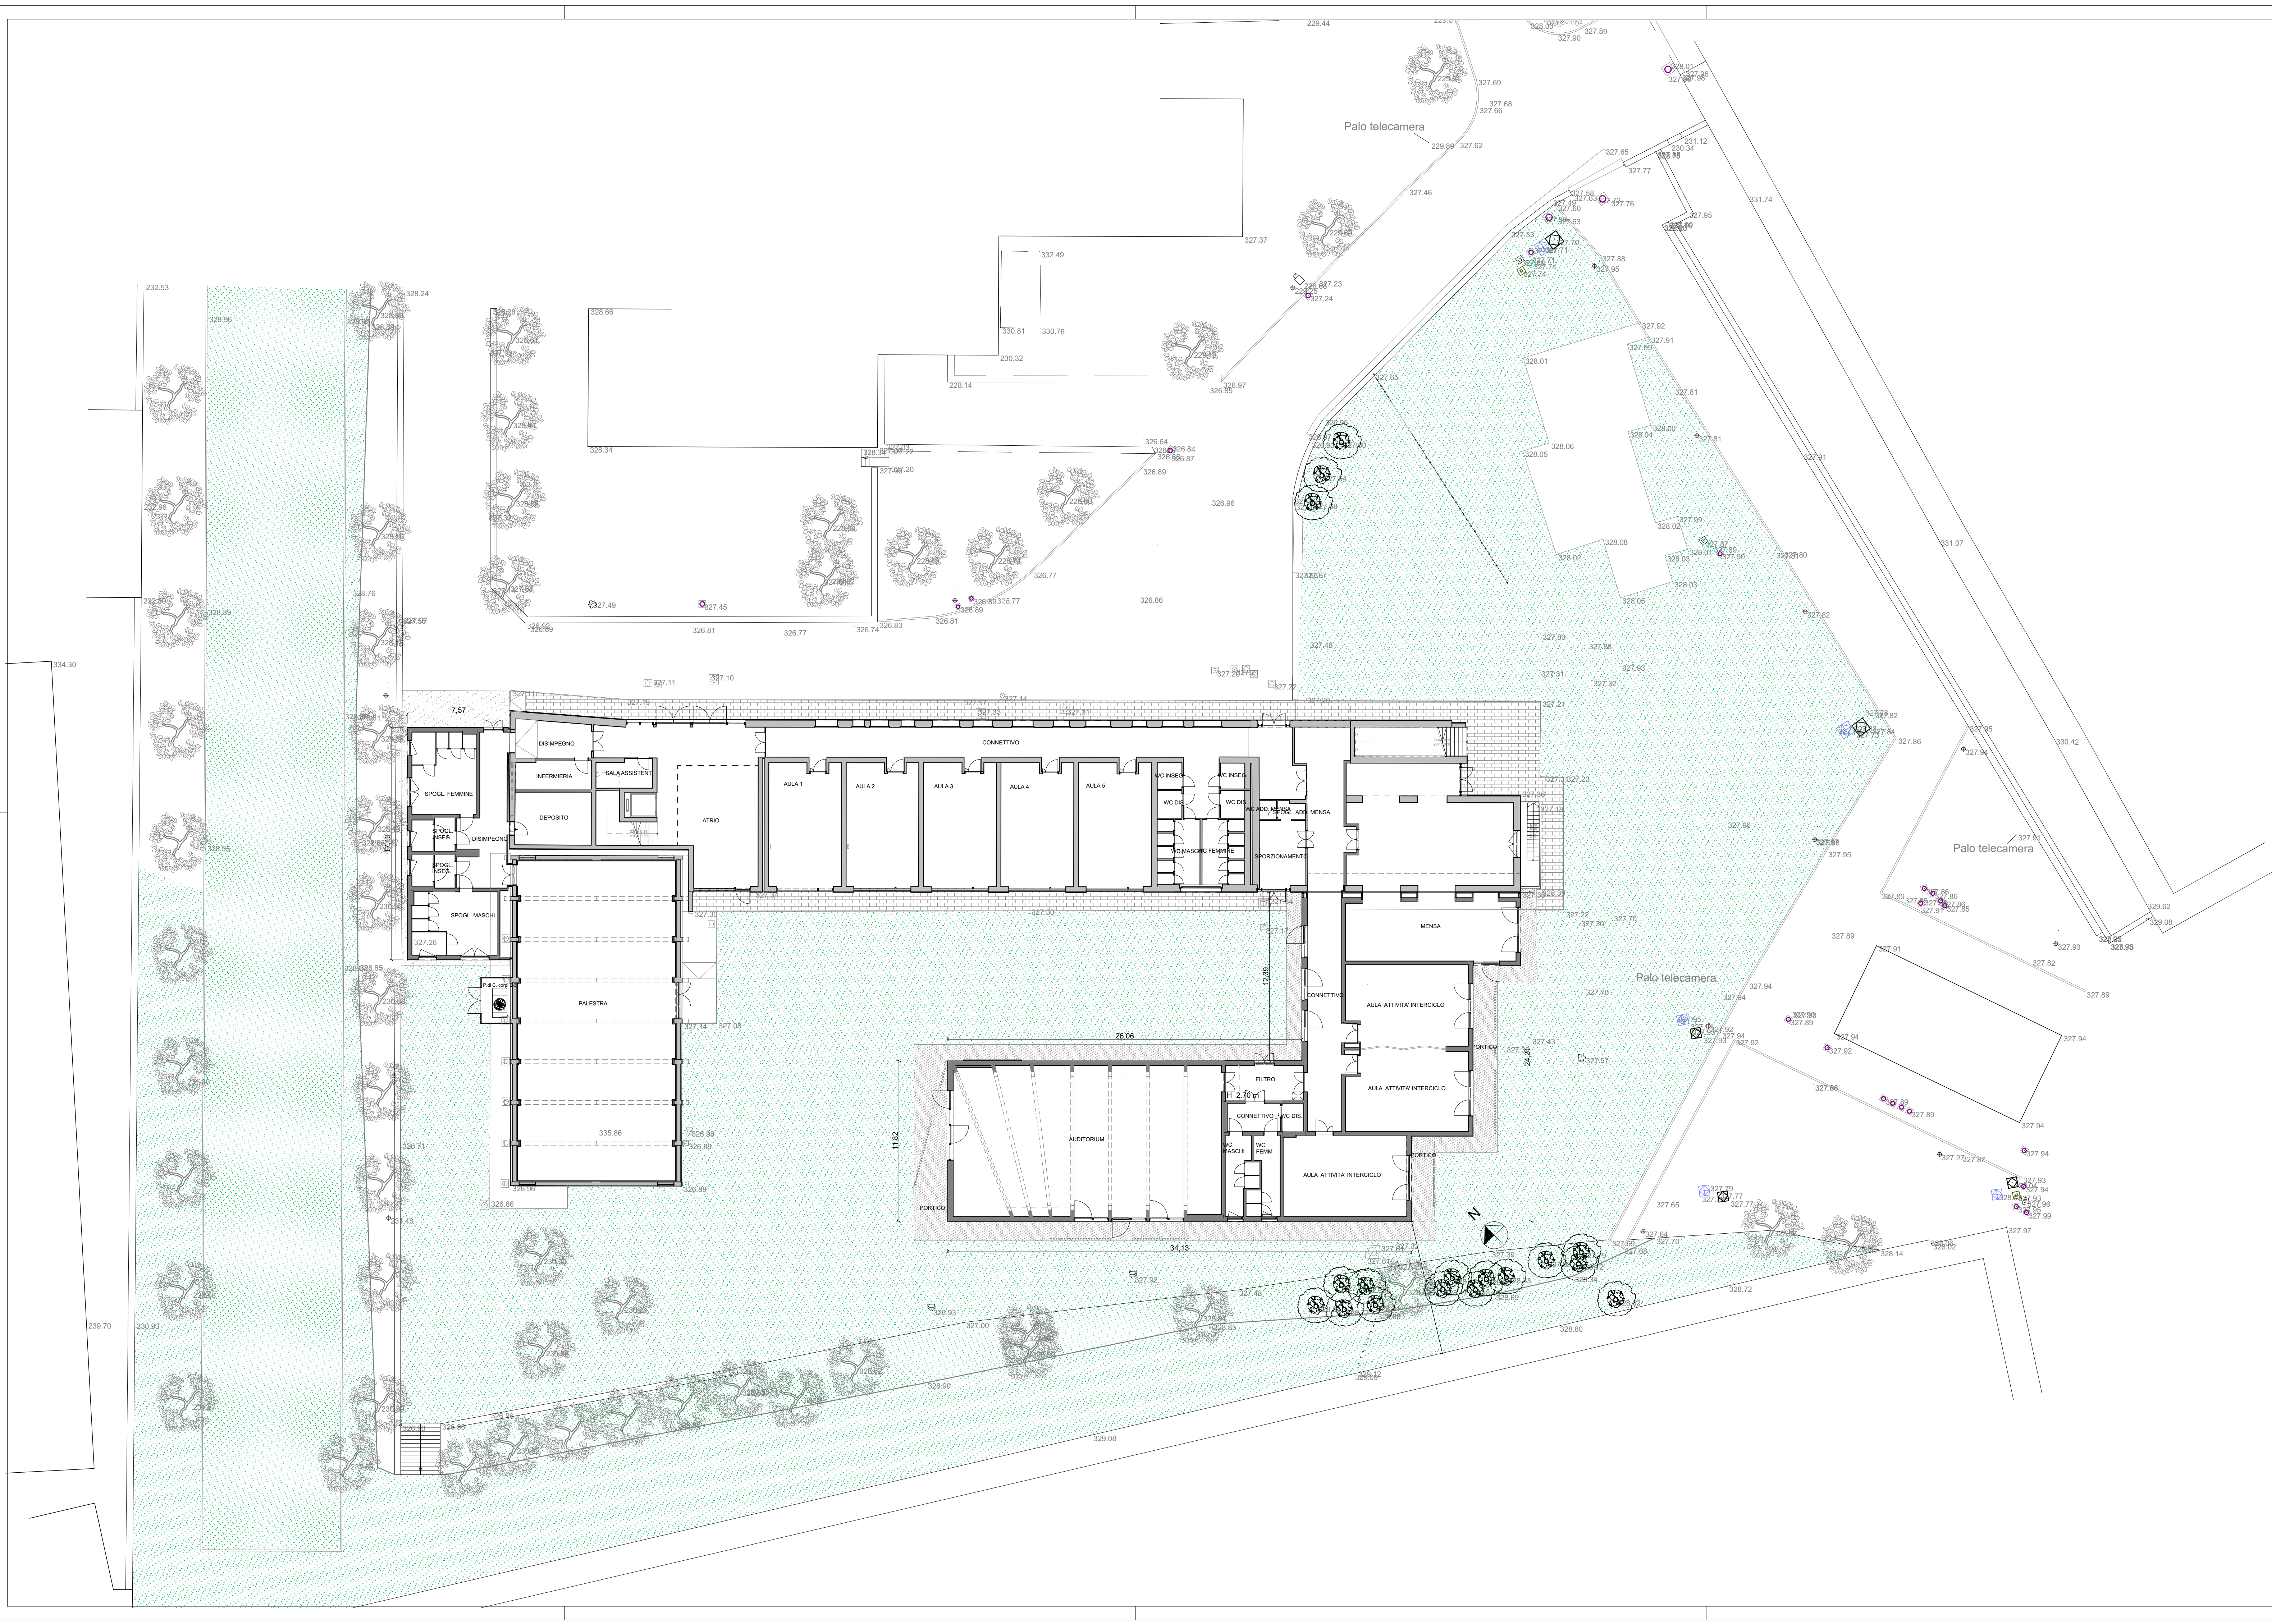

COMUNE DI SANSEPOLCRO
PROVINCIA DI AREZZO

SCUOLA PRIMARIA "C. COLLODI" DI SANSEPOLCRO
II° STRALCIO

PROGETTO ESECUTIVO

EUTECNE

architettura | ingegneria

Via Roma, 30
06126 Perugia
T +39 075 32 781
F +39 075 34 475
Via Roma, 20/a
57034 Campo nell'Elba (LI)
Isola d'Elba
T/F +39 0565 977 589
office@eutecne.it
www.eutecne.it

RESPONSABILE DELLA PROGETTAZIONE
ING. FEDERICO FRAPPI

GRUPPO DI PROGETTAZIONE:
Dott. Ing. Francesco ARDINO
Dott. Arch. Chiara LORENZINI
Dott. Arch. Luca FRAPPI
Dott. Arch. Vania MARQUETTI
Dott. Arch. Greta ROSI CAPPELLANI
Dott. Arch. Daniela PALLAMMO
Dott. Ing. Naomi BRIGANTI
Dott. Ing. Luca DELL'AVERSANO
Dott. Ing. Sofia ANTONELLI
Dott. Ing. Martina RICCI
Dott. Dott. Antonio GRAZI
Dott. Paola SPAMENI
Geom. Massimiliano TONZANI

COMMITTENTE:

COMUNE DI SANSEPOLCRO
R.U.P. Arch. Gilda ROSATI

TITOLO
STATO DI PROGETTO: PLANIMETRIA GENERALE

ELAB.
G03A

CODICE COMMESSA C25E_G03A

SCALA
1:200

REV. N	DATA	MOTIVO DELLA EMISSIONE	ESEGUITO	CONTROLLATO	APPROVATO
A	GIU. 2019	PROGETTO ESECUTIVO	O. LORENZINI	F. ARDINO	F. FRAPPI