


TABELLA SUPERFICI D.M. 18/12/1975

ATTIVITA'	Categoria zona	STANDARD mq/alunno	D.M. 18/12/1975 tabella 6	Dati stato di progetto
1. DIDATTICHE	attività interciclo	0,64	160,00	160,22
	attività normali	1,80	450,00	613,81
2. COLLETTIVE	attività integrative e parascolastiche	0,40	100,00	218,08
	mensa e relativi servizi	0,70	175,00	179,02
3. COMPLEMENTARI	biblioteca insegnanti	0,13	32,50	33,86
	connettivo e servizi igienici	1,54	385,00	433,07
4. EDUC. FISICA	palestra e relativi servizi	tipo A1	330,00	434,05
5. ALTRO	atrio			156,67
	sala assistenti			59,60

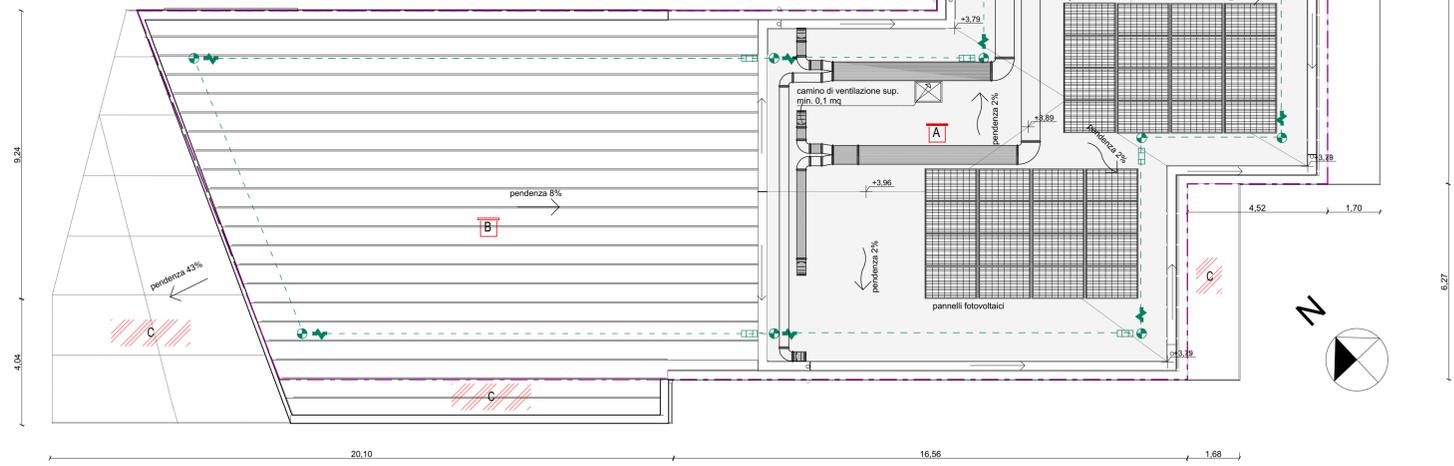

LEGENDA LINEE VITA

PERCORSI DI ACCESSO in copertura		Percorsi orizzontali
		Percorso di accesso verticale (scale UNI EN 131-1; UNI EN 14975)
		Distanza < 4 m
TRANSITO in copertura		Ancoraggio di estremità a palo in acciaio zincato - Classe C (UNI-EN 795-2002): Palo a base piana H=500mm
		Linea di ancoraggio flessibile orizzontale Classe C secondo UNI-EN 795 Tenditore
		Linea - Assorbitore
COPERTURA caratteristiche		Copertura praticabile piana
		Copertura praticabile inclinata
		Copertura non praticabile
COPERTURE Valutazione dei rischi		Bordo soggetto a trattenuta
		Distanza RAGGIUNGIBILE in tabella di Valutazione dei rischi Distanza CALPESTIBILE in tabella di Valutazione dei rischi Pianta Schema Installazione e Uso

COMUNE DI SANSEPOLCRO  
PROVINCIA DI AREZZO

SCUOLA PRIMARIA "C. COLLODI" DI SANSEPOLCRO  
II° STRALCIO




**PROGETTO ESECUTIVO**

EUTECNE  
architettura | ingegneria

Via Roma, 30  
05126 Perugia  
T +39 075 32 761  
F +39 075 34 470

Via Roma, 20a  
57034 Campo nell'Elba (LI)  
Isola d'Elba  
T +39 0565 977 589  
office@eutecne.it  
www.eutecne.it

RESPONSABILE DELLA PROGETTAZIONE  
ING. FEDERICO FRAPPI

GRUPPO DI PROGETTAZIONE:

Dott. Ing. Francesco ARDINO    Dott. Arch. Debora PALLUMMO    Dott. Ing. Marina RICCI  
 Dott. Arch. Chiara LINDENZI    Dott. Ing. Naomi BRIGANTI    Dott. Arch. Antonio GRAZI  
 Dott. Arch. Luca FRAPPI    Dott. Ing. Luca DELL'AVERSANO    Dott. Paola SPAMENI  
 Dott. Arch. Vito MARICOTTI    Dott. Ing. Sofia ANTONELLI    Geom. Massimiliano TONZANI  
 Dott. Arch. Gisa ROSI CAPELLANI

COMUNE DI SANSEPOLCRO  
R.U.P. Arch. Gilda ROSATI

TITOLO  
STATO DI PROGETTO: PIANTA COPERTURA

ELAB.  
A05A

SCALA  
1:100  
1:1

CODICE COMMESA C25E\_A05A

REV. N.	DATA	MOTIVO DELLA EMISSIONE	ESEGUITO	CONTROLLATO	APPROVATO
A	GIU. 2019	PROGETTO ESECUTIVO	OLORENZINI	F. ARDINO	F. FRAPPI