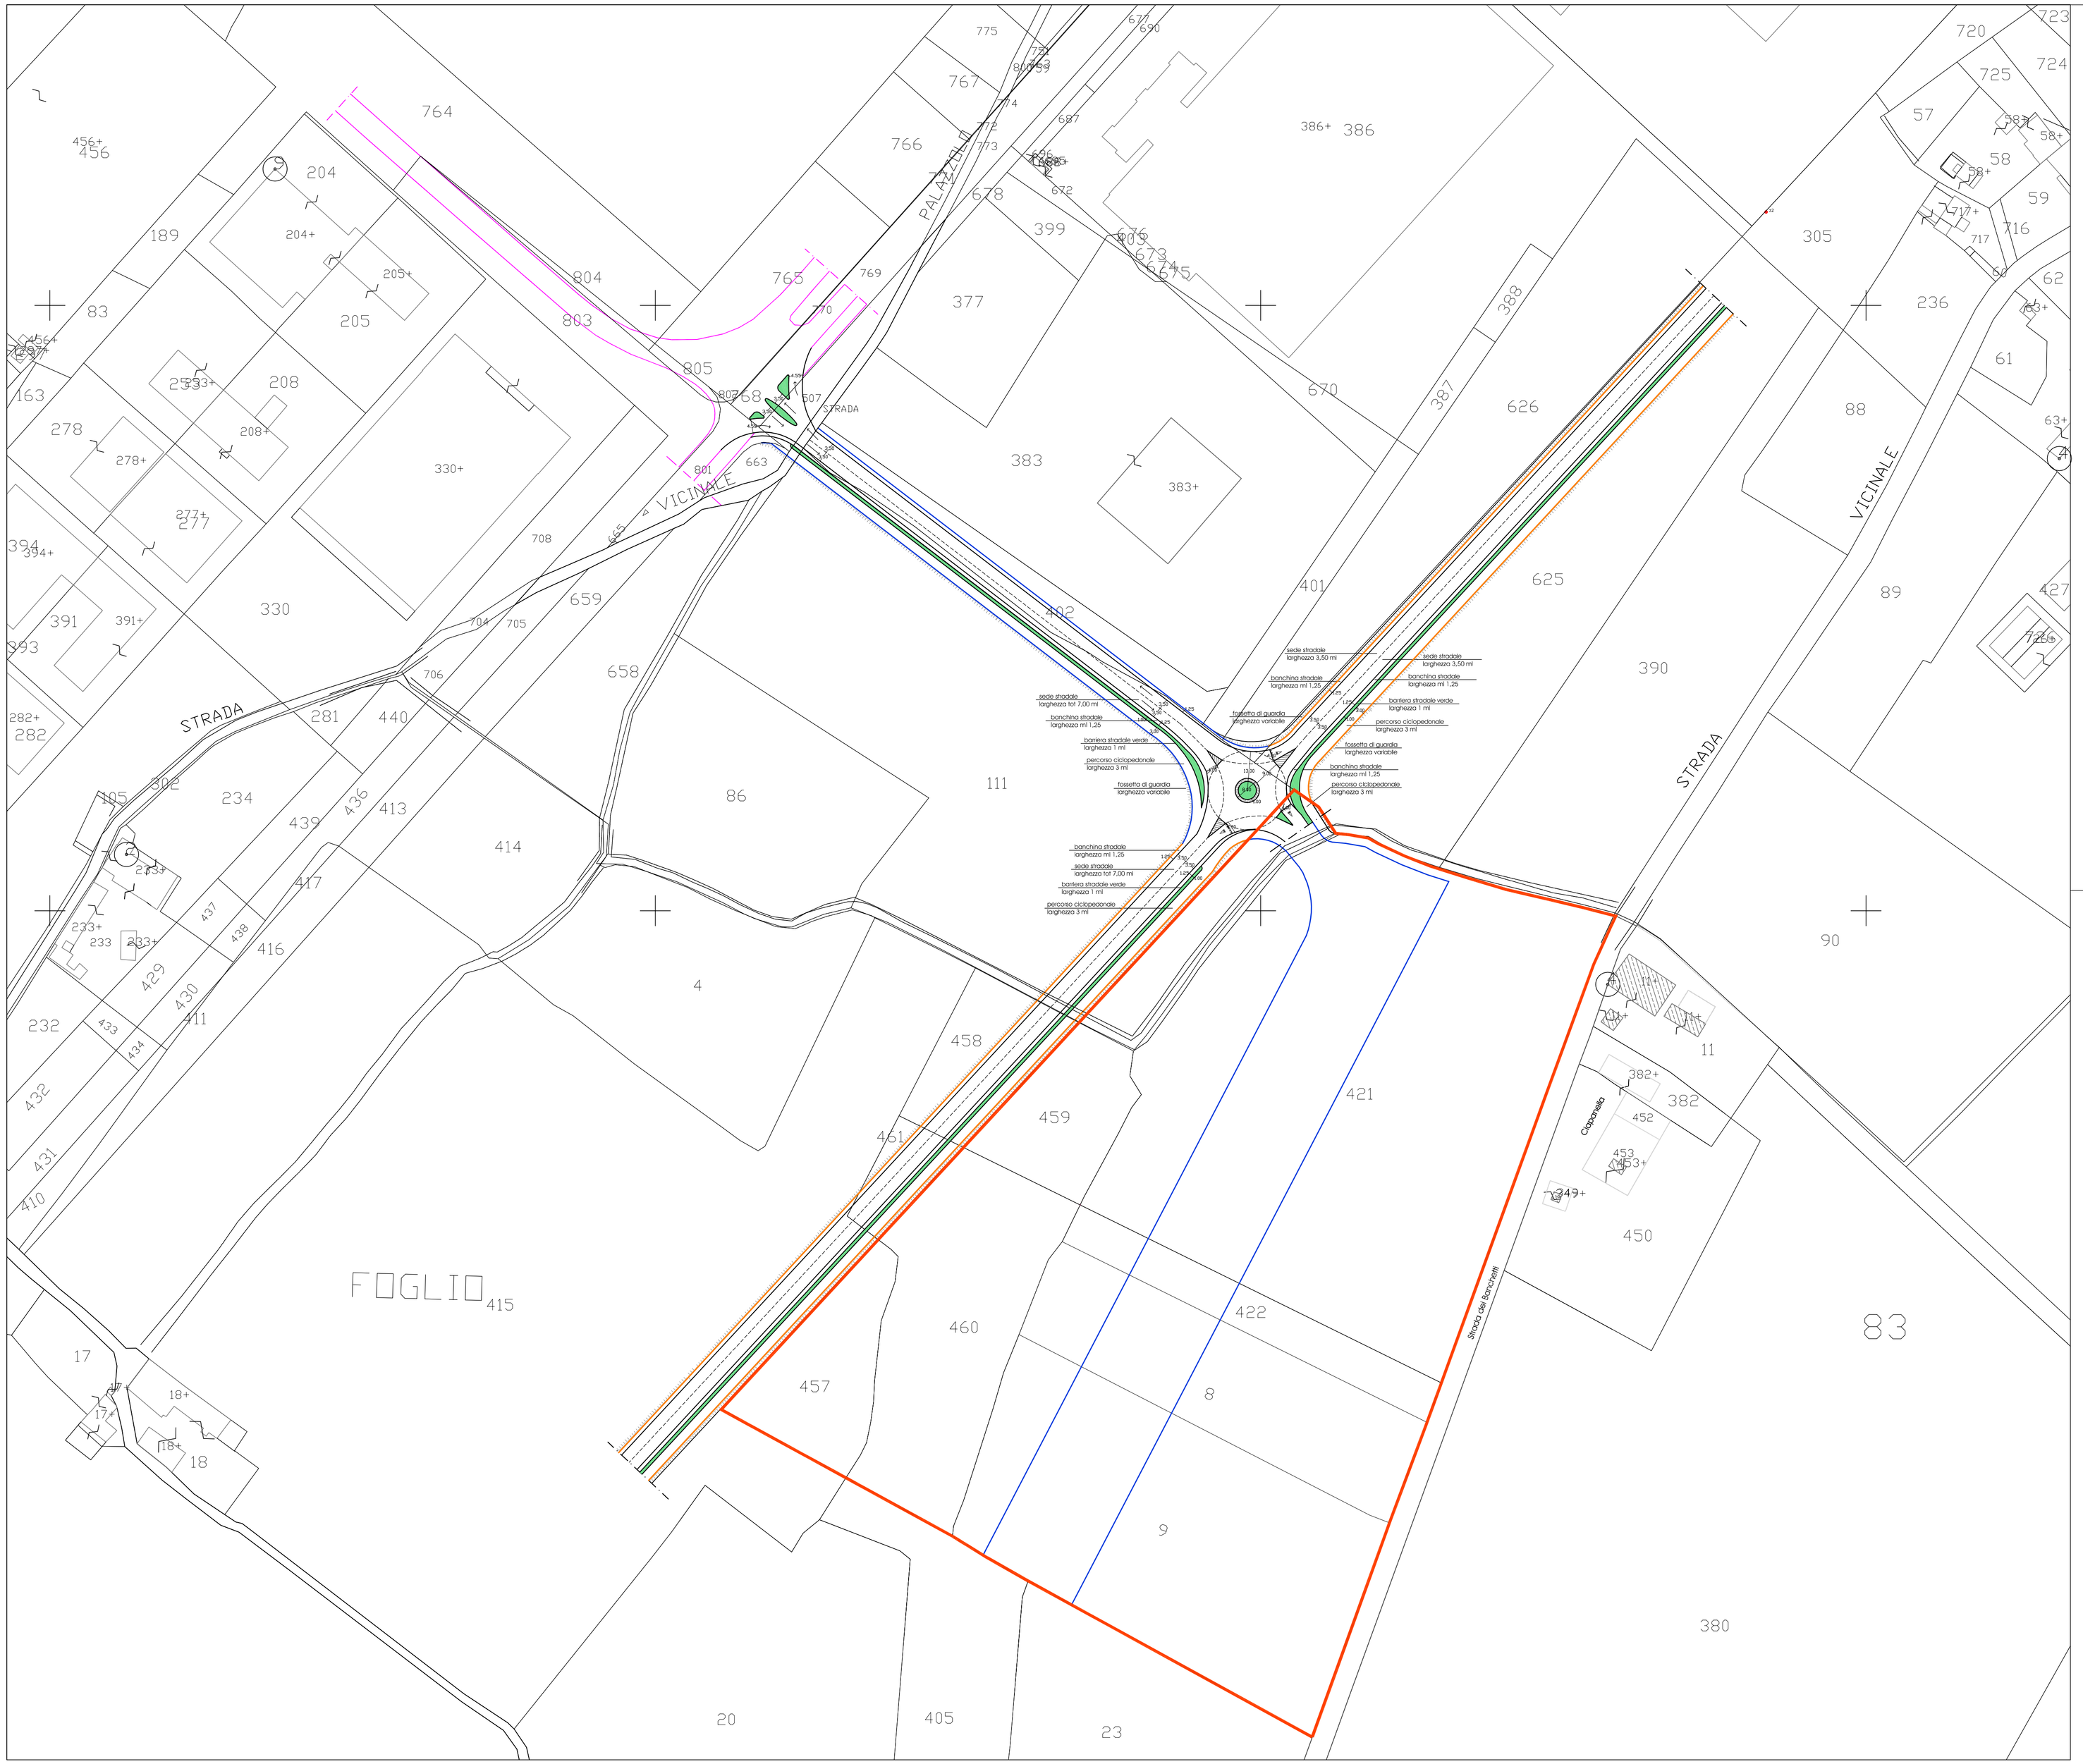

N

Planimetria catastale scala 1:2000

- Limite comparto
  Area interessata dal progetto
  Superficie mq 45.899
- Strada di progetto di accesso al comparto
- Strada di previsione P.S.
- Strada esistente

Identificazione catastale

Foglio	Particella
83	8
83	9
83	421
83	422
83	457
83	458
83	459
83	460
83	461
82	111
82	402

COMUNE DI SANSEPOLCRO
Provincia di Arezzo

ARKPROJECT CAMAITI
Via Niccolò Agliunti n° 4 - Sansepolcro (AR) - Tel./Fax 0575/733873
p.Iva 02014970517 - www.arkcamaiti.it - info@arkcamaiti.it

Geom. Sergio Pellegrini
Via dei Lorena n° 27
Sansepolcro (AR) - Tel. 0575/742325
studiotecnicopellegrini@gmail.com

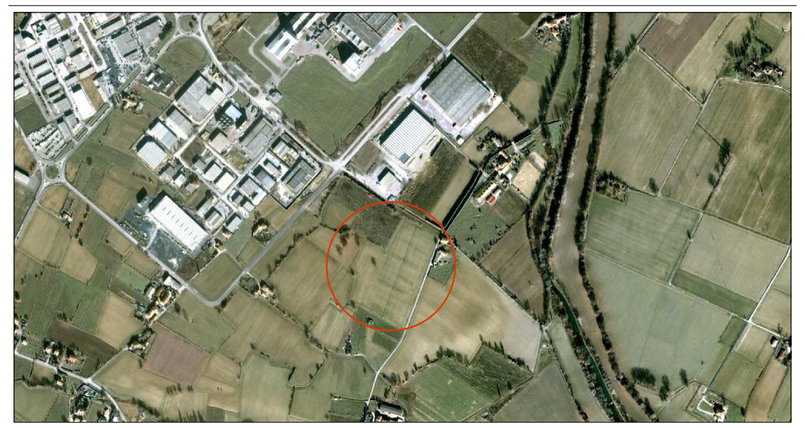

PROGETTO "PIANO DI LOTTIZZAZIONE INDUSTRIALE DI INIZIATIVA PRIVATA IN LOCALITA' CIAPANELLA"

PROPRIETA' AGLINI s.r.l.-LUDIMM s.r.l.-CASI FINANZIARIA s.r.l.-IMMOBILIARE L.P. s.r.l.-SCAI COSTRUZIONI s.r.l.

OGGETTO Estratto catastale con Individuazione viabilità di progetto TAVOLA **A.2.1** SCALA 1:1000

PROGETTISTI ING. CAMAITI ROMINA ..... GEOM. CAMAITI SIMONE ..... GEOM. SERGIO PELLEGRINI .....

PROPRIETARI AGLINI s.r.l. ..... LUDIMM s.r.l. ..... CASI FINANZIARIA s.r.l. ..... IMMOBILIARE L.P. s.r.l. ..... SCAI COSTRUZIONI s.r.l. .....

UBICAZIONE CATASTALE FOGLIO n° 82-83 — SANSEPOLCRO FEBBRAIO 2011
PARTICELLA n° 421,457,458, 459,460,461,111,422,8,9,402

A termine di legge ci riserviamo la proprietà di questo disegno, con divieto di riprodurlo o di renderlo comunque noto a terzi o ditte concorrenti, senza nostra preventiva autorizzazione.