



SCHEMA PLANIMETRICO

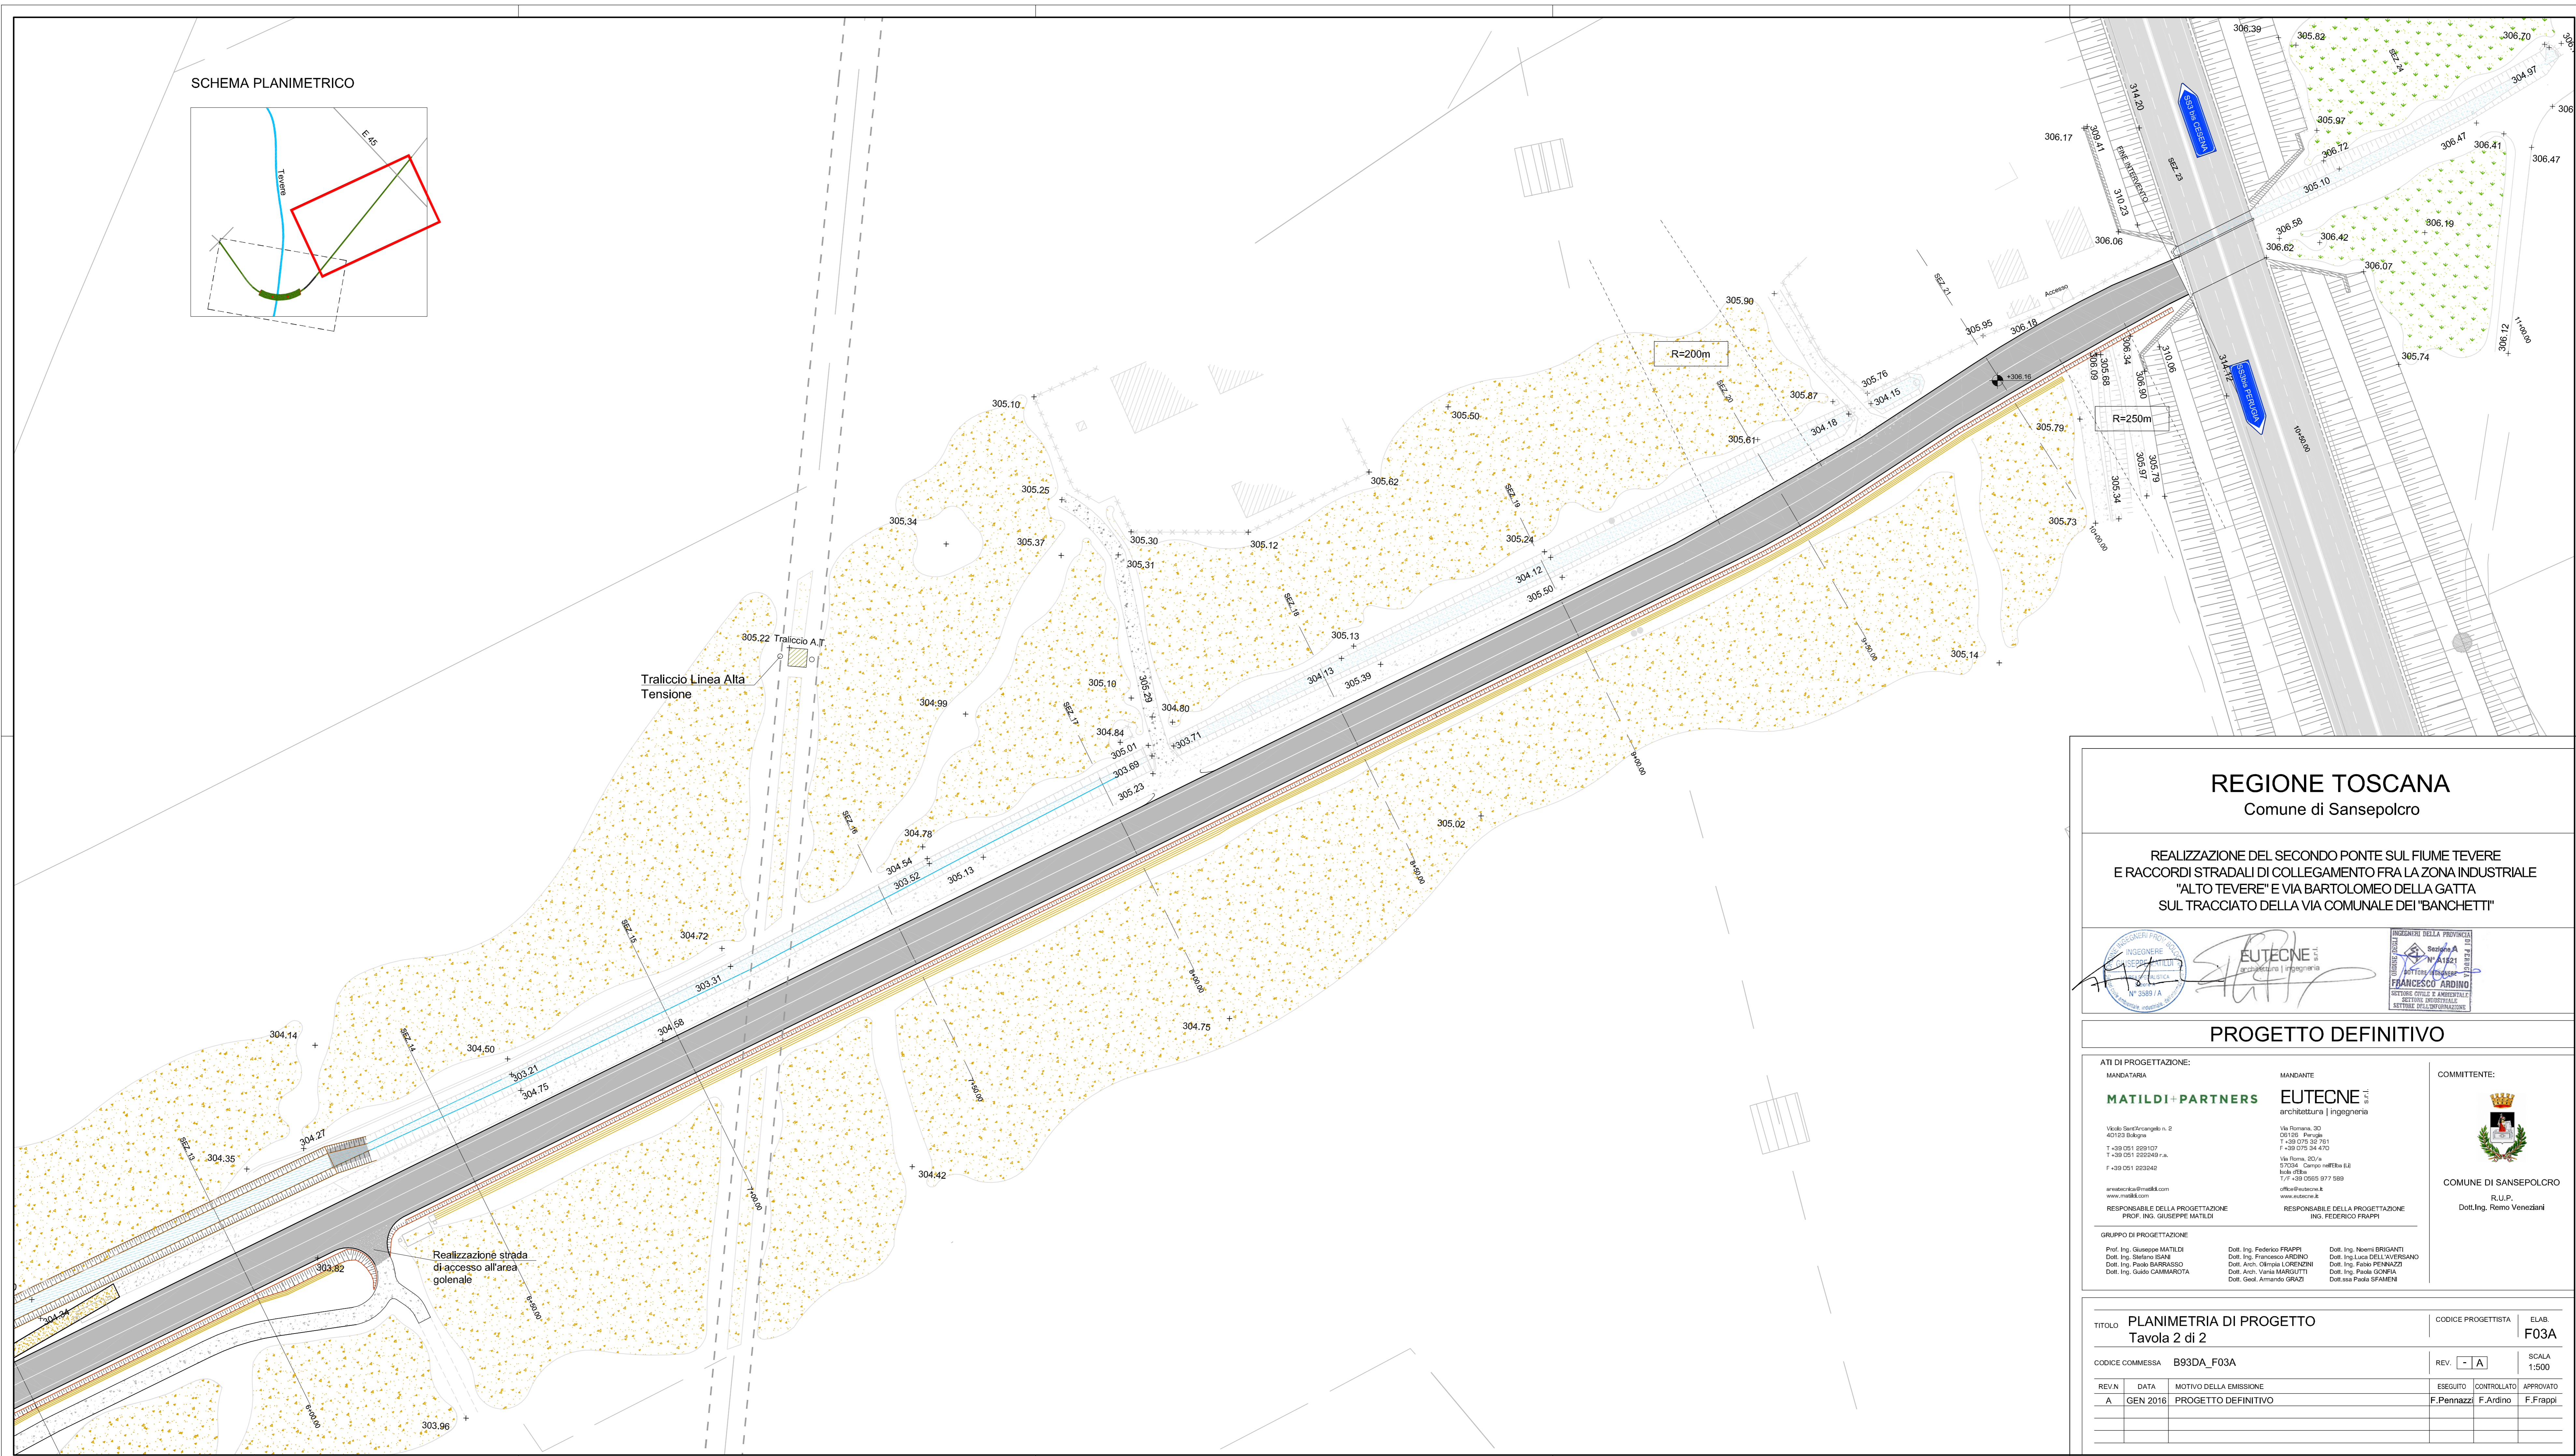

REGIONE TOSCANA
Comune di Sansepolcro

REALIZZAZIONE DEL SECONDO PONTE SUL FIUME TEVERE
E RACCORDI STRADALI DI COLLEGAMENTO FRA LA ZONA INDUSTRIALE
"ALTO TEVERE" E VIA BARTOLOMEO DELLA GATTA
SUL TRACCIATO DELLA VIA COMUNALE DEI "BANCHETTI"

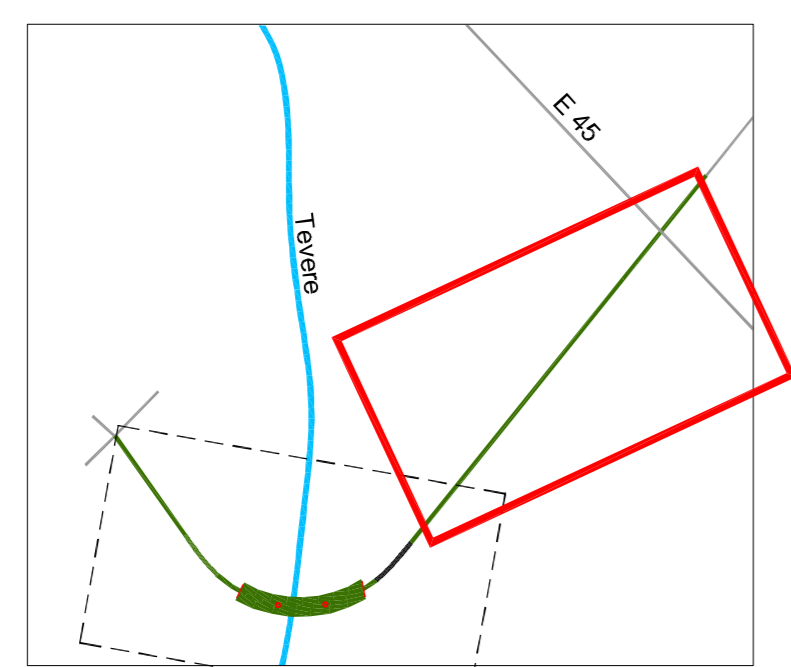

PROGETTO DEFINITIVO




TITOLO	PLANIMETRIA DI PROGETTO Tavola 2 di 2	CODICE PROGETTISTA	ELAB.
			F03A
CODICE COMMESSA	B93DA_F03A	REV	A
		SCALA	1:500
REV	DATA	MOTIVO DELLA EMISSIONE	ESEGUITO
A	GEN 2016	PROGETTO DEFINITIVO	F. Pennazzi
		CONTROLLATO	F. Andino
		APPROVATO	F. Frappi