




SEZ. N.1

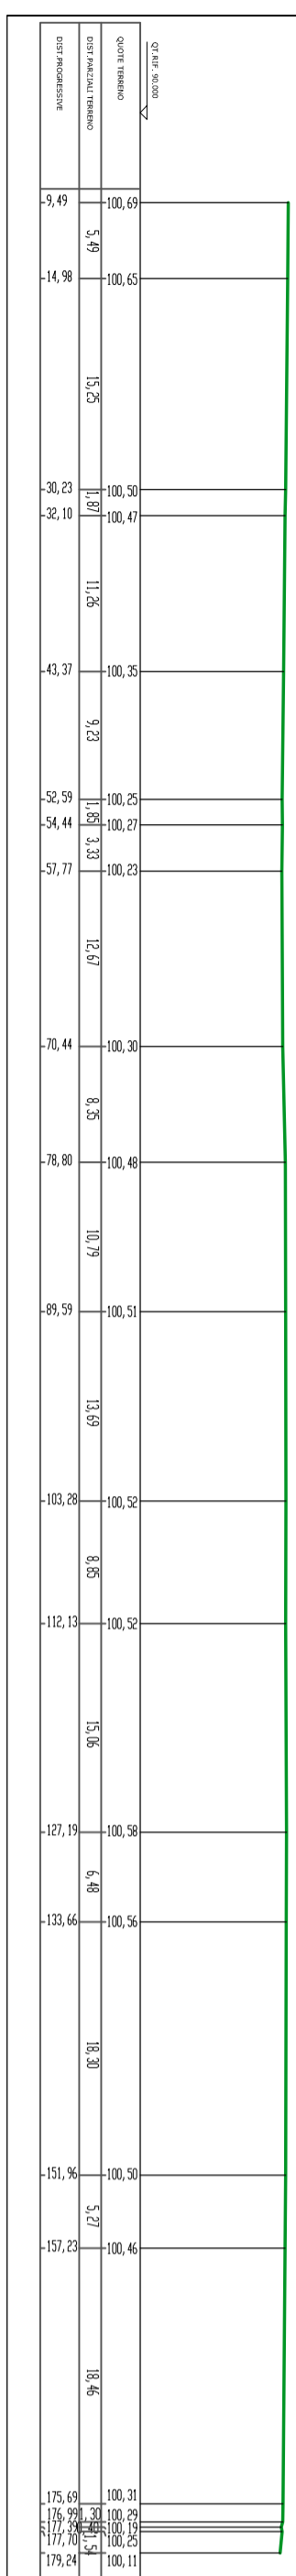


SEZ. N.2

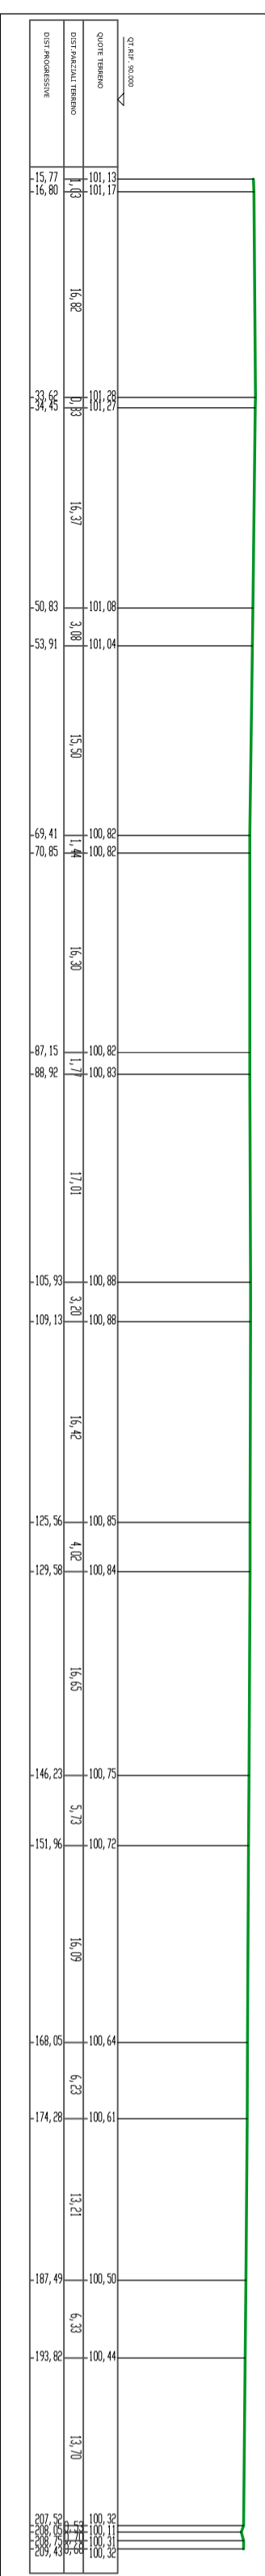


SEZ. N.3

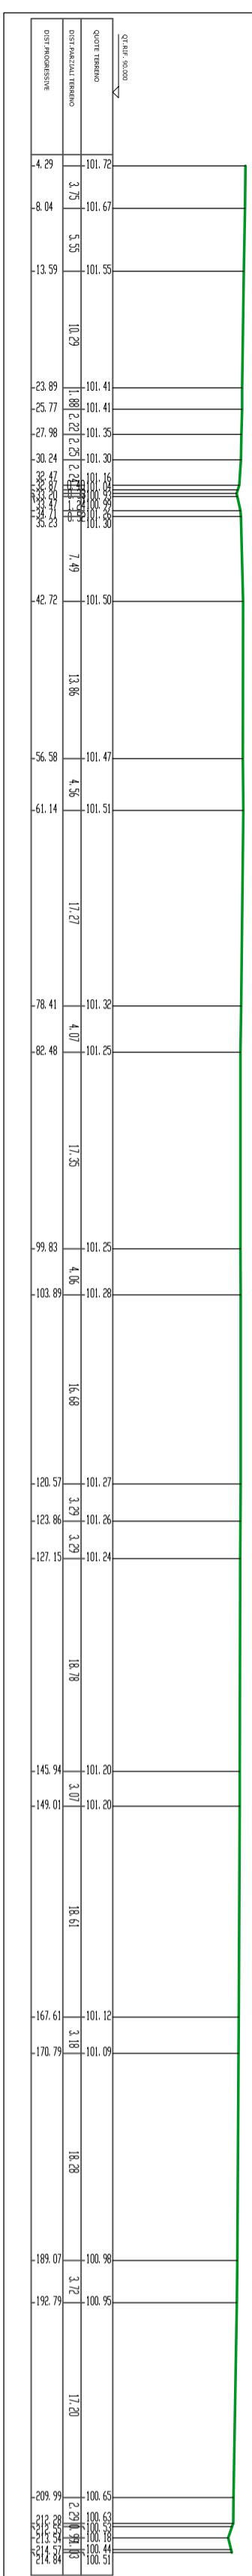



SEZ. N.4

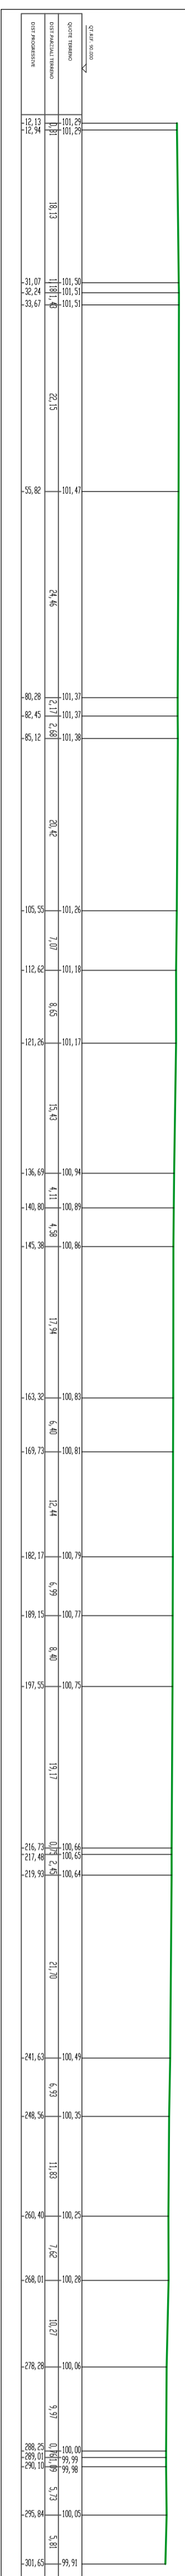


SEZ. N.5

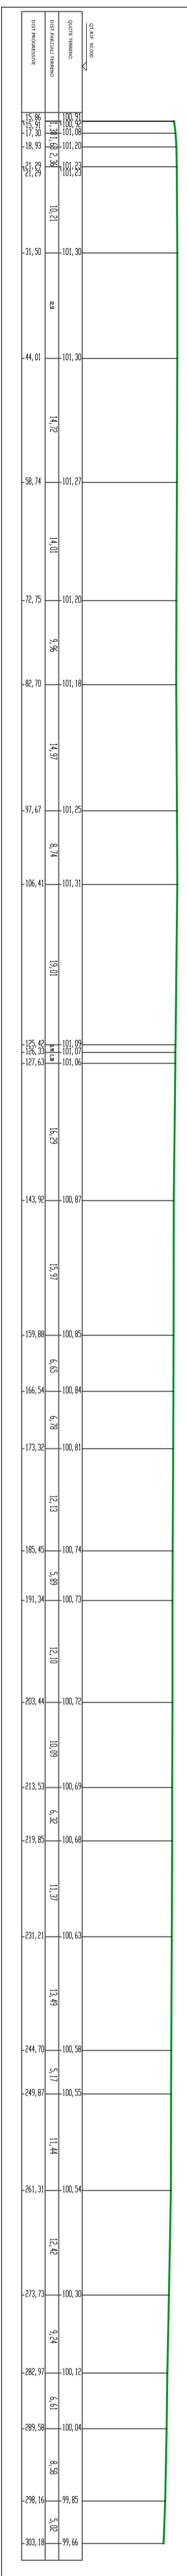

SEZ. N.6

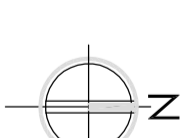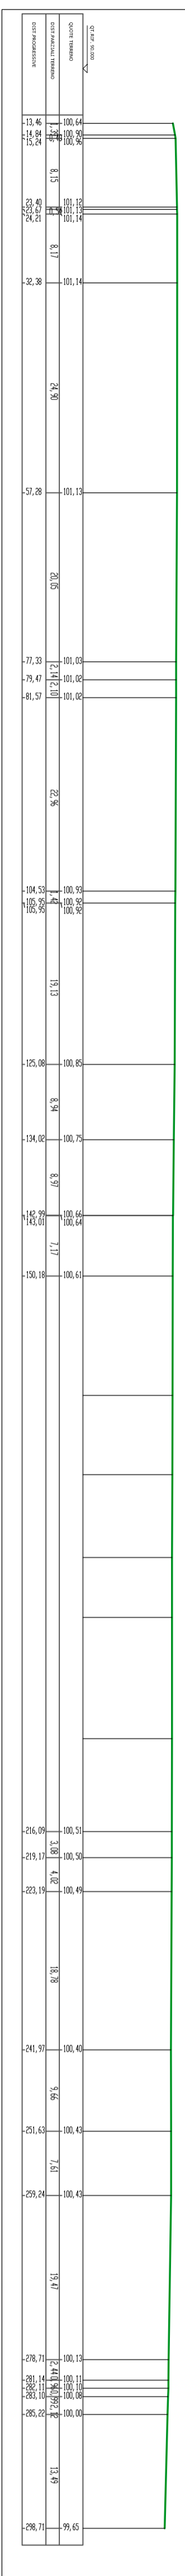


Planimetria con individuazione sezioni

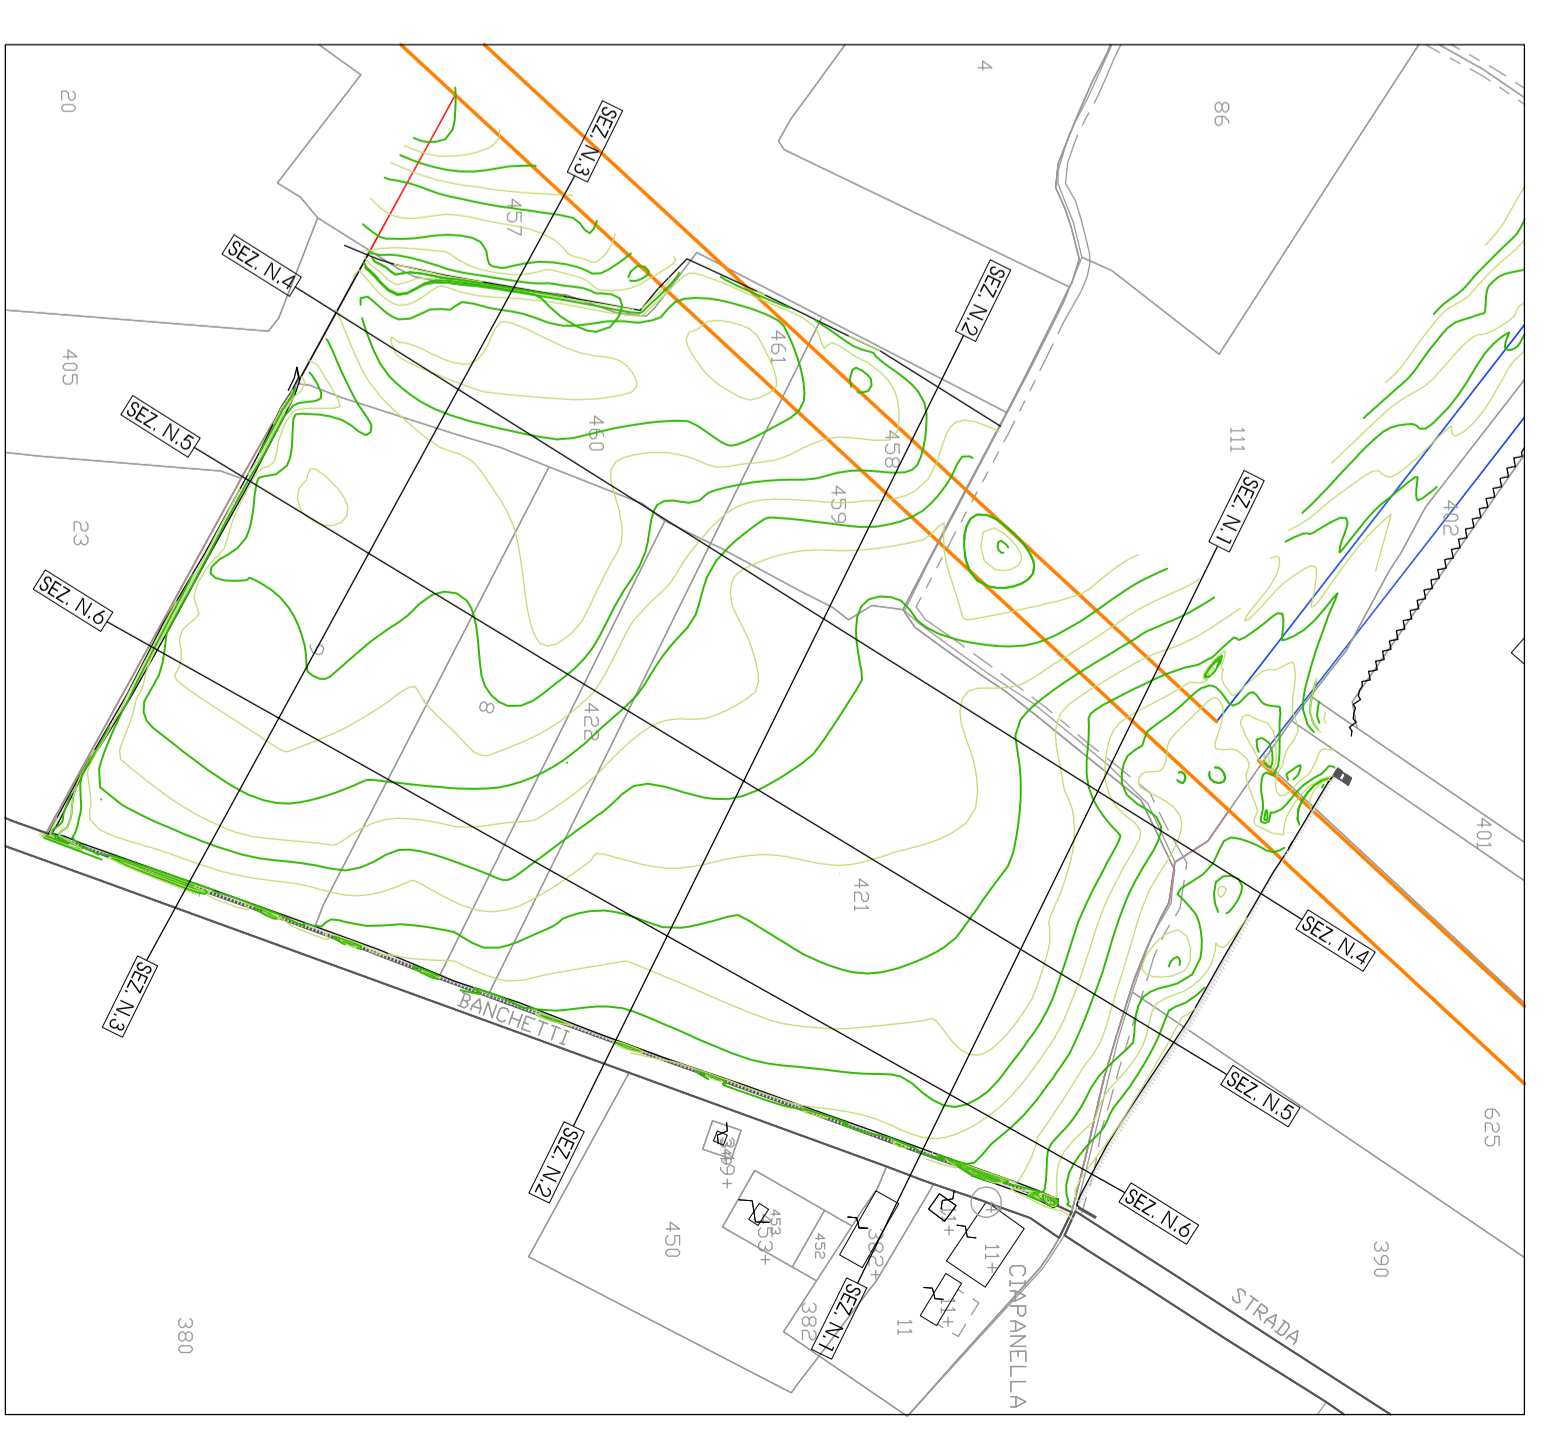

COMUNE DI SANSEPOLCRO

Provincia di Arezzo

ARKPROJECT Geom. Sergio Pellegrini
CAMAITTI Via dei Lorenzi n° 27
 Sansepolcro (AR) - Tel. 0575/742325
 p.iva 0201870517 - www.arkproject.it - info@arkproject.it
 studi@camaitti.it - info@camaitti.it

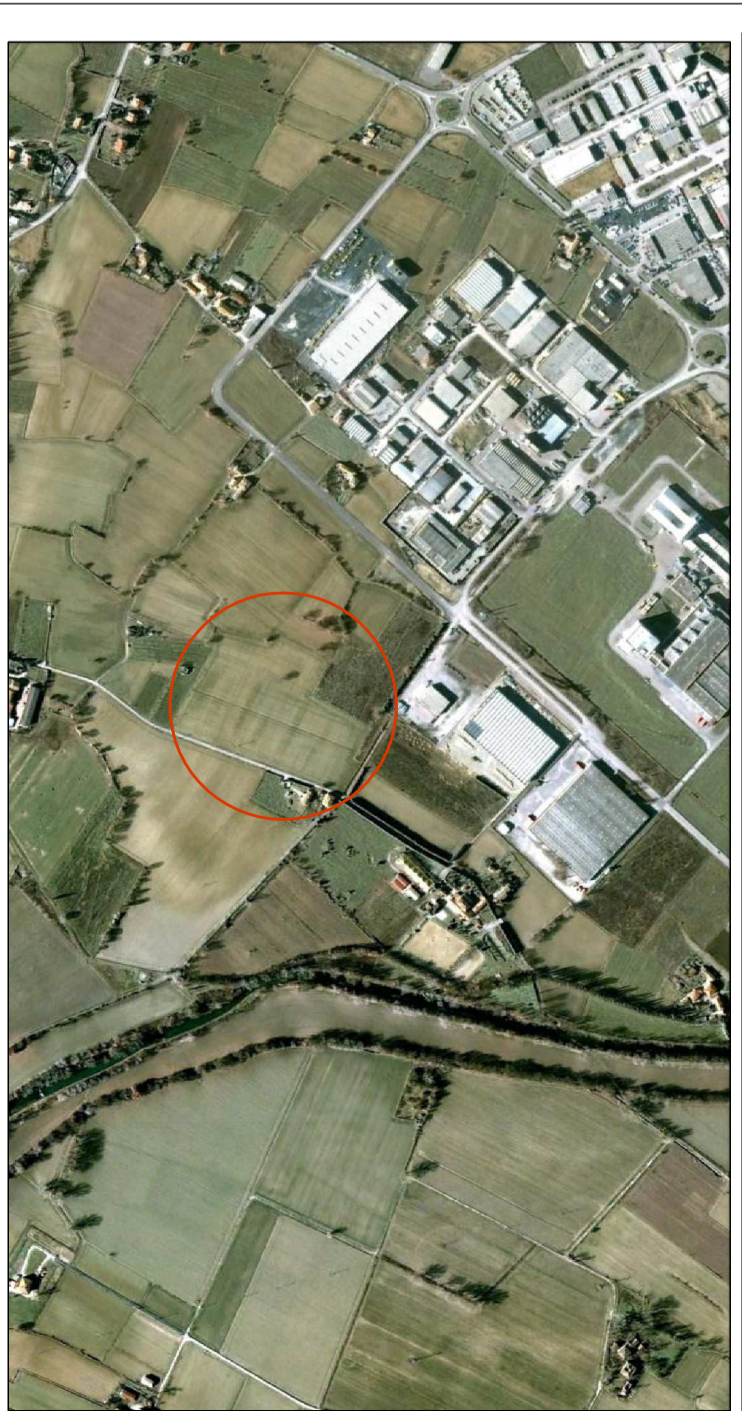

PROGETTO | PRANO DI LOTTAZIONE INDUSTRIALE INIZIATIVA PRIVATA IN LOCALITA' CAMPANELLA*

PROPRIETA' | AGNINI S.R.L.-LUDINI S.R.L.-CASI FINANZIARIA S.R.L.-AMMAGLIARE L.P. S.R.L.-SCAI COSTRUZIONI S.R.L.

OGGETTO | Sezioni

ING. CAMMILI ROMANA GEOM. CAMMILI SIMONE GEOM. SERGIO BELLEGGINI

PROGETTISTI |

AGNINI S.R.L. LUDINI S.R.L. CASI FINANZIARIA S.R.L. AMMAGLIARE L.P. S.R.L. SCAI COSTRUZIONI S.R.L.

PROPRIETARI |




A. 5.1
 A. 5.1
 A. 5.1