





REGOLE DI SVILUPPO TIPOLOGICO DEGLI ORGANISMI EDILIZI

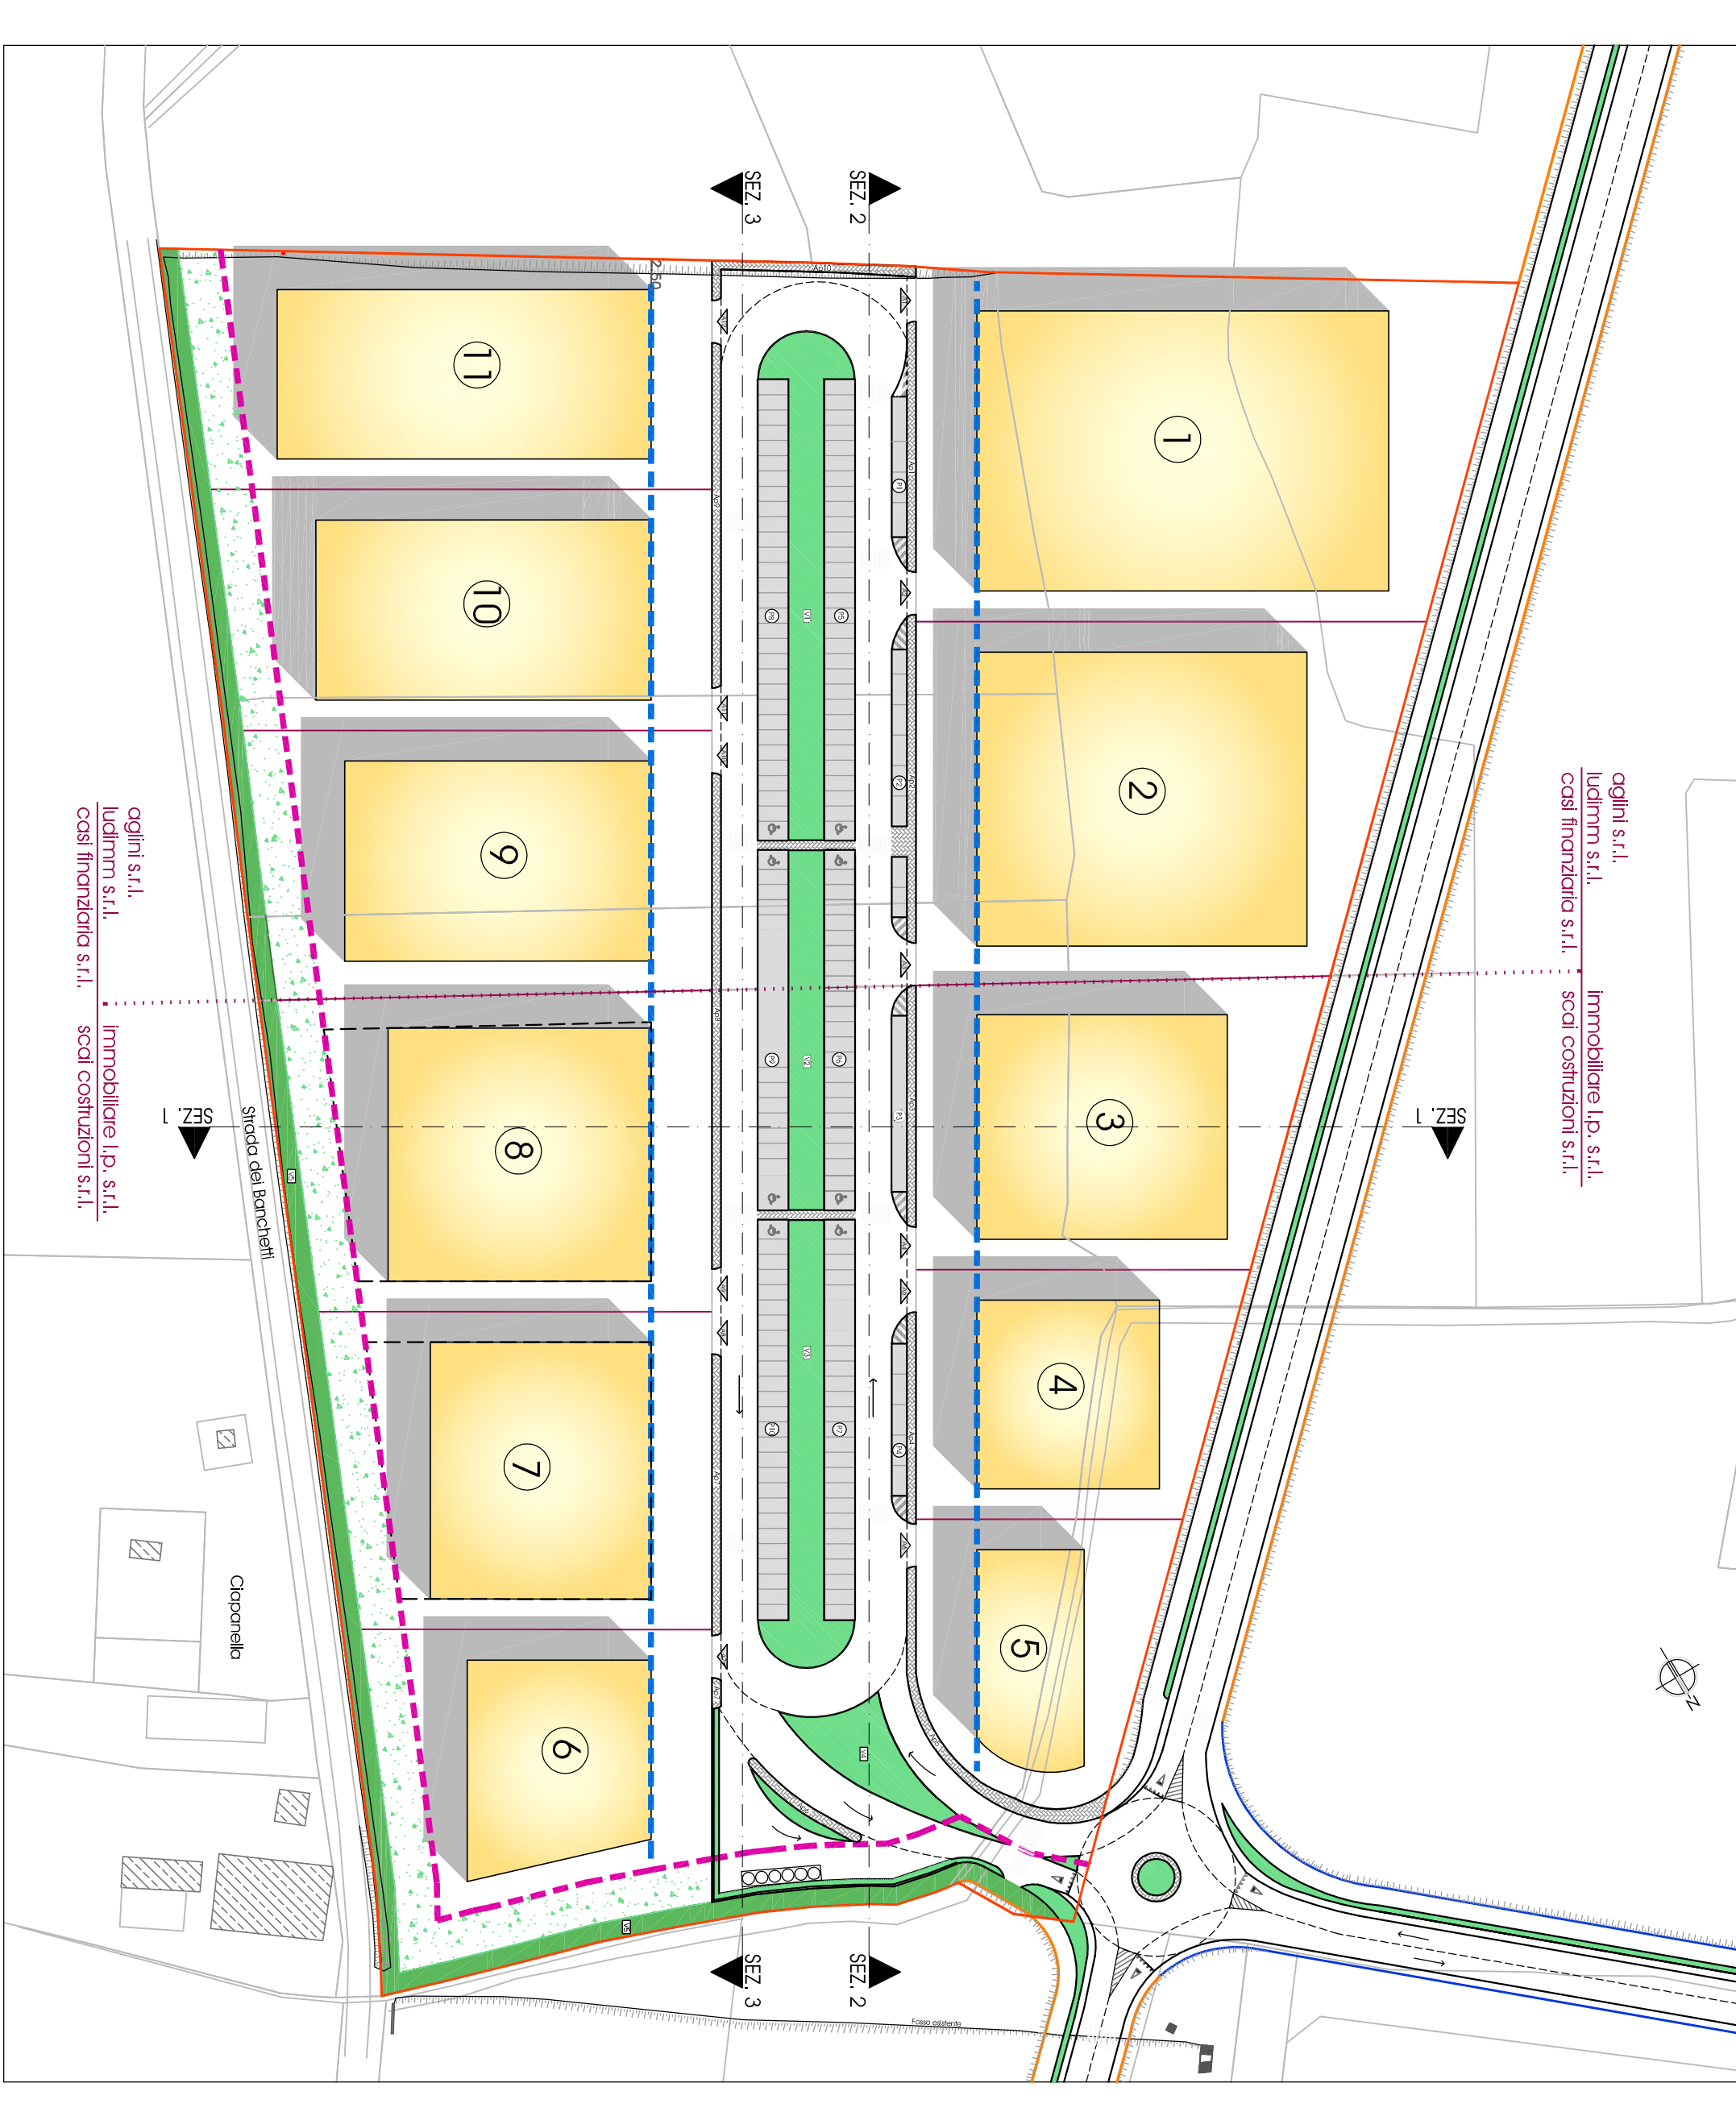


Planimetria con indicazione sezioni - Scala 1:1000

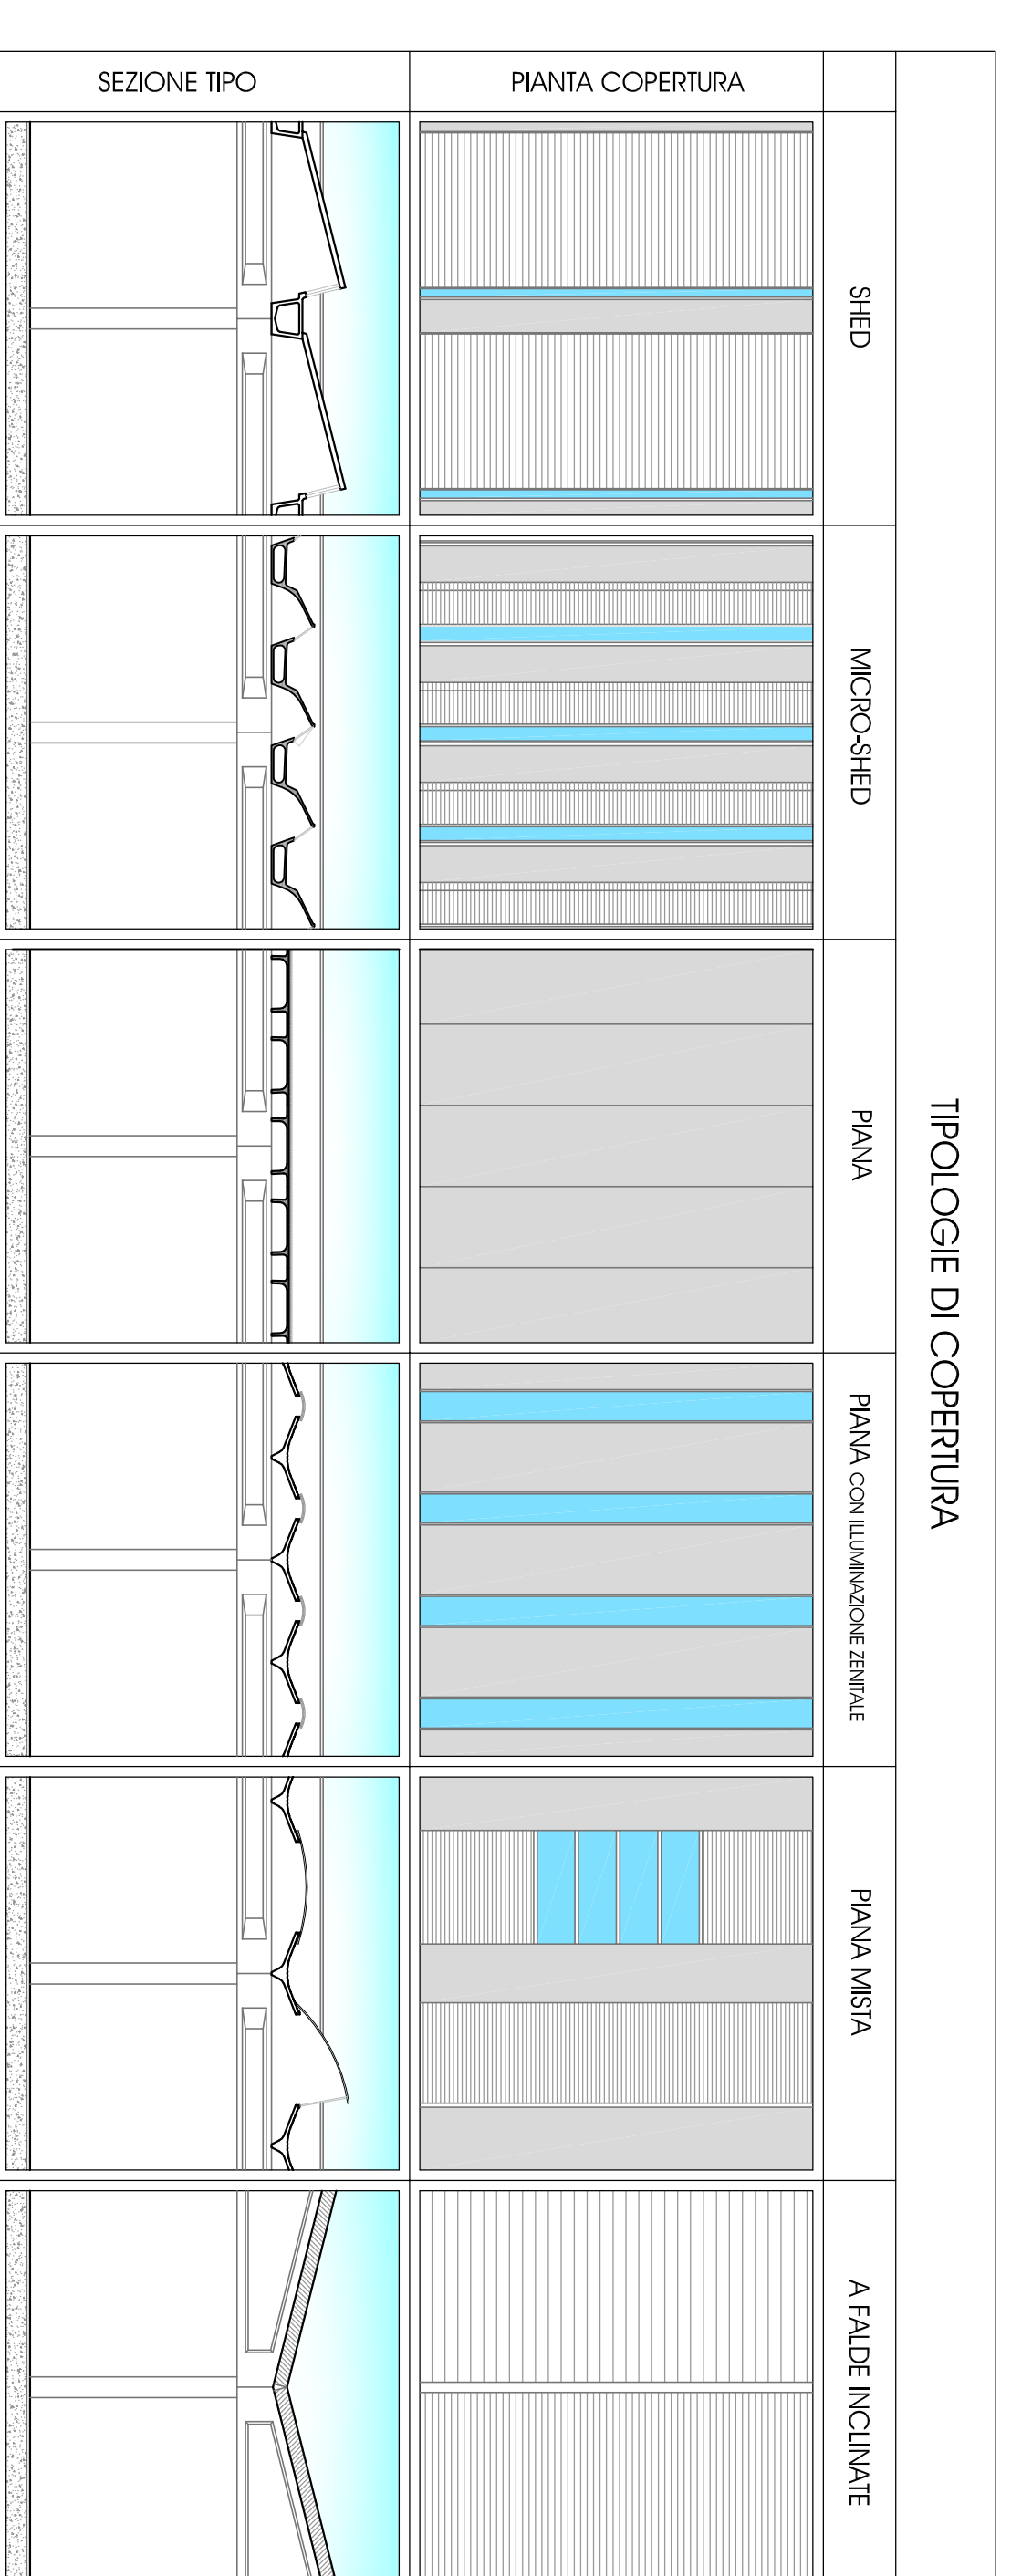

Appacco delle tipologie di copertura

  

Sezione 1 - Scala 1:100

 

Sezione 2 - Scala 1:200

Sezione 3 - Scala 1:200

COMUNE DI SANSPOLCRO
 Provincia di Arezzo

Geom. Sergio Pellegrini
 Via del Lorenco n° 27
 Sarnepolico (AR) - Tel. 0575/742325
 studioelectropelegni@gmail.com



ARKPROJECT
CAMALTI
ARQUITTORE RESPONSABILE DEL PROGETTO




OGGETTO **Appacco delle tipologie edilizie**



A7