

**ARKPROJECT**  
**CAMARITTI**  
 Geom. Sergio Pellegrini  
 Via del Lorena n° 27  
 Sansepolcro (AR) - Tel. 0575/742325  
 Via Niccolò Agolini n° 4 - Sansepolcro (AR) - Tel/Fax 0575/723873  
 P.Iec 02014970517 - www.arkproject.it - Foto@arkproject.it  
 studiotecnicopellegrini@gmail.com



**PROGETTO** PIANO DI LOTTIZZAZIONE INDUSTRIALE DI INIZIATIVA PRIVATA IN LOCALITA' CAPANELLA'


**PROPRIETA'** AGILINI s.r.l.-LUDIMI s.r.l.-CASI FINANZIARIA s.r.l.-IMMOBILIARE L.P. s.r.l.-SCAI COSTRUZIONI s.r.l.

**OGGETTO** Sezione tipo ..... **TAVOLA**  
**A.10.6**  
 SCALA 1:50

**PROGETTISTI**  
 ING. CAMARITTI ROMINA ..... GEOM. CAMARITTI SIMONE ..... GEOM. SERGIO PELLEGRINI  
 AGILINI s.r.l. ..... LUDIMI s.r.l. ..... CASI FINANZIARIA s.r.l. ..... IMMOBILIARE L.P. s.r.l. ..... SCAI COSTRUZIONI s.r.l.

**PROPRIETARI** .....

**PRICAZIONE CATASTRALE** FOLIO N° 82/33 ..... **SANSEPOLCRO FEBBRAIO 2011**  
**PARTICELLA** N° 421, 457, 458, 459, 460, 461, 111, 422, 89, 402  
 Alimento di legge di iterazione bi-prospetto di questo disegno, con allegato di riproduzione di materiale, con autorizzazione, senza nostro preventivo autorizzazione.

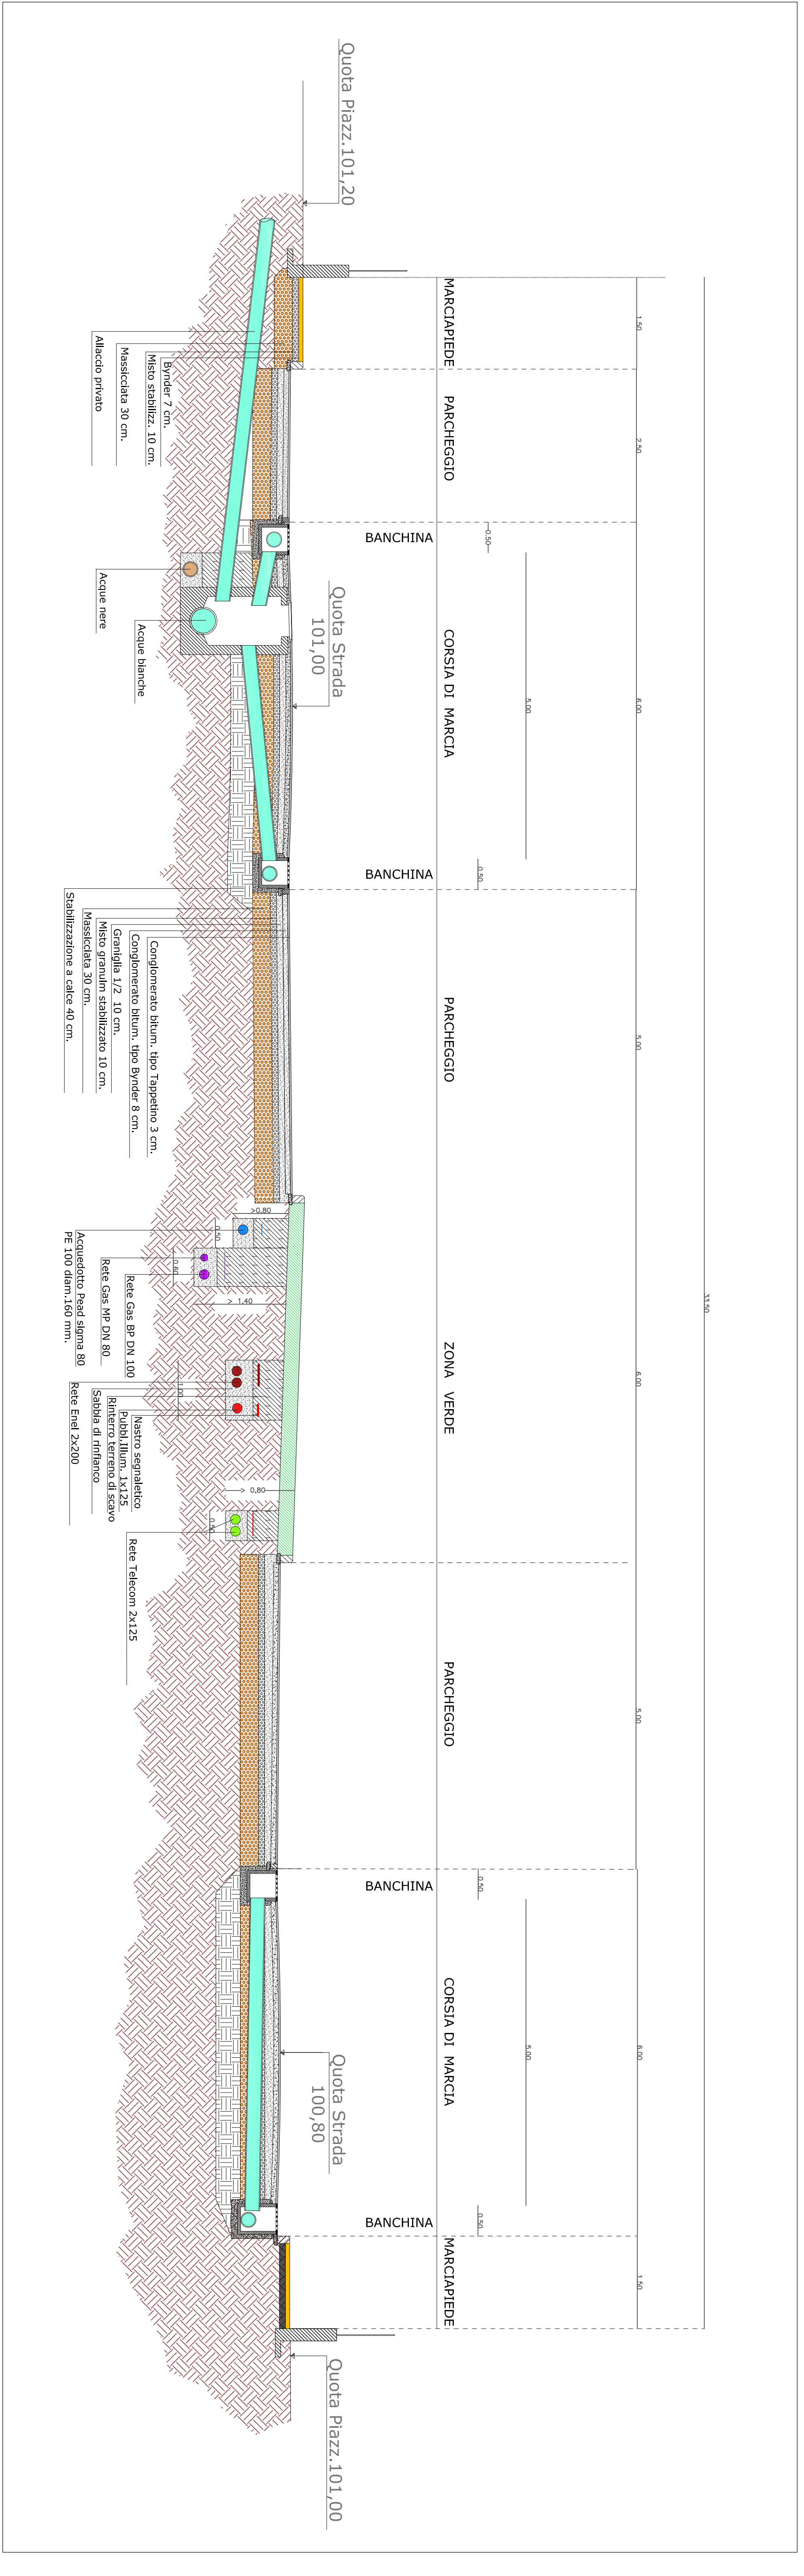

Planimetria con indicazione sezione tipo - Scada 1:50

Planimetria con indicazione sezione tipo - Scada 1:2000