
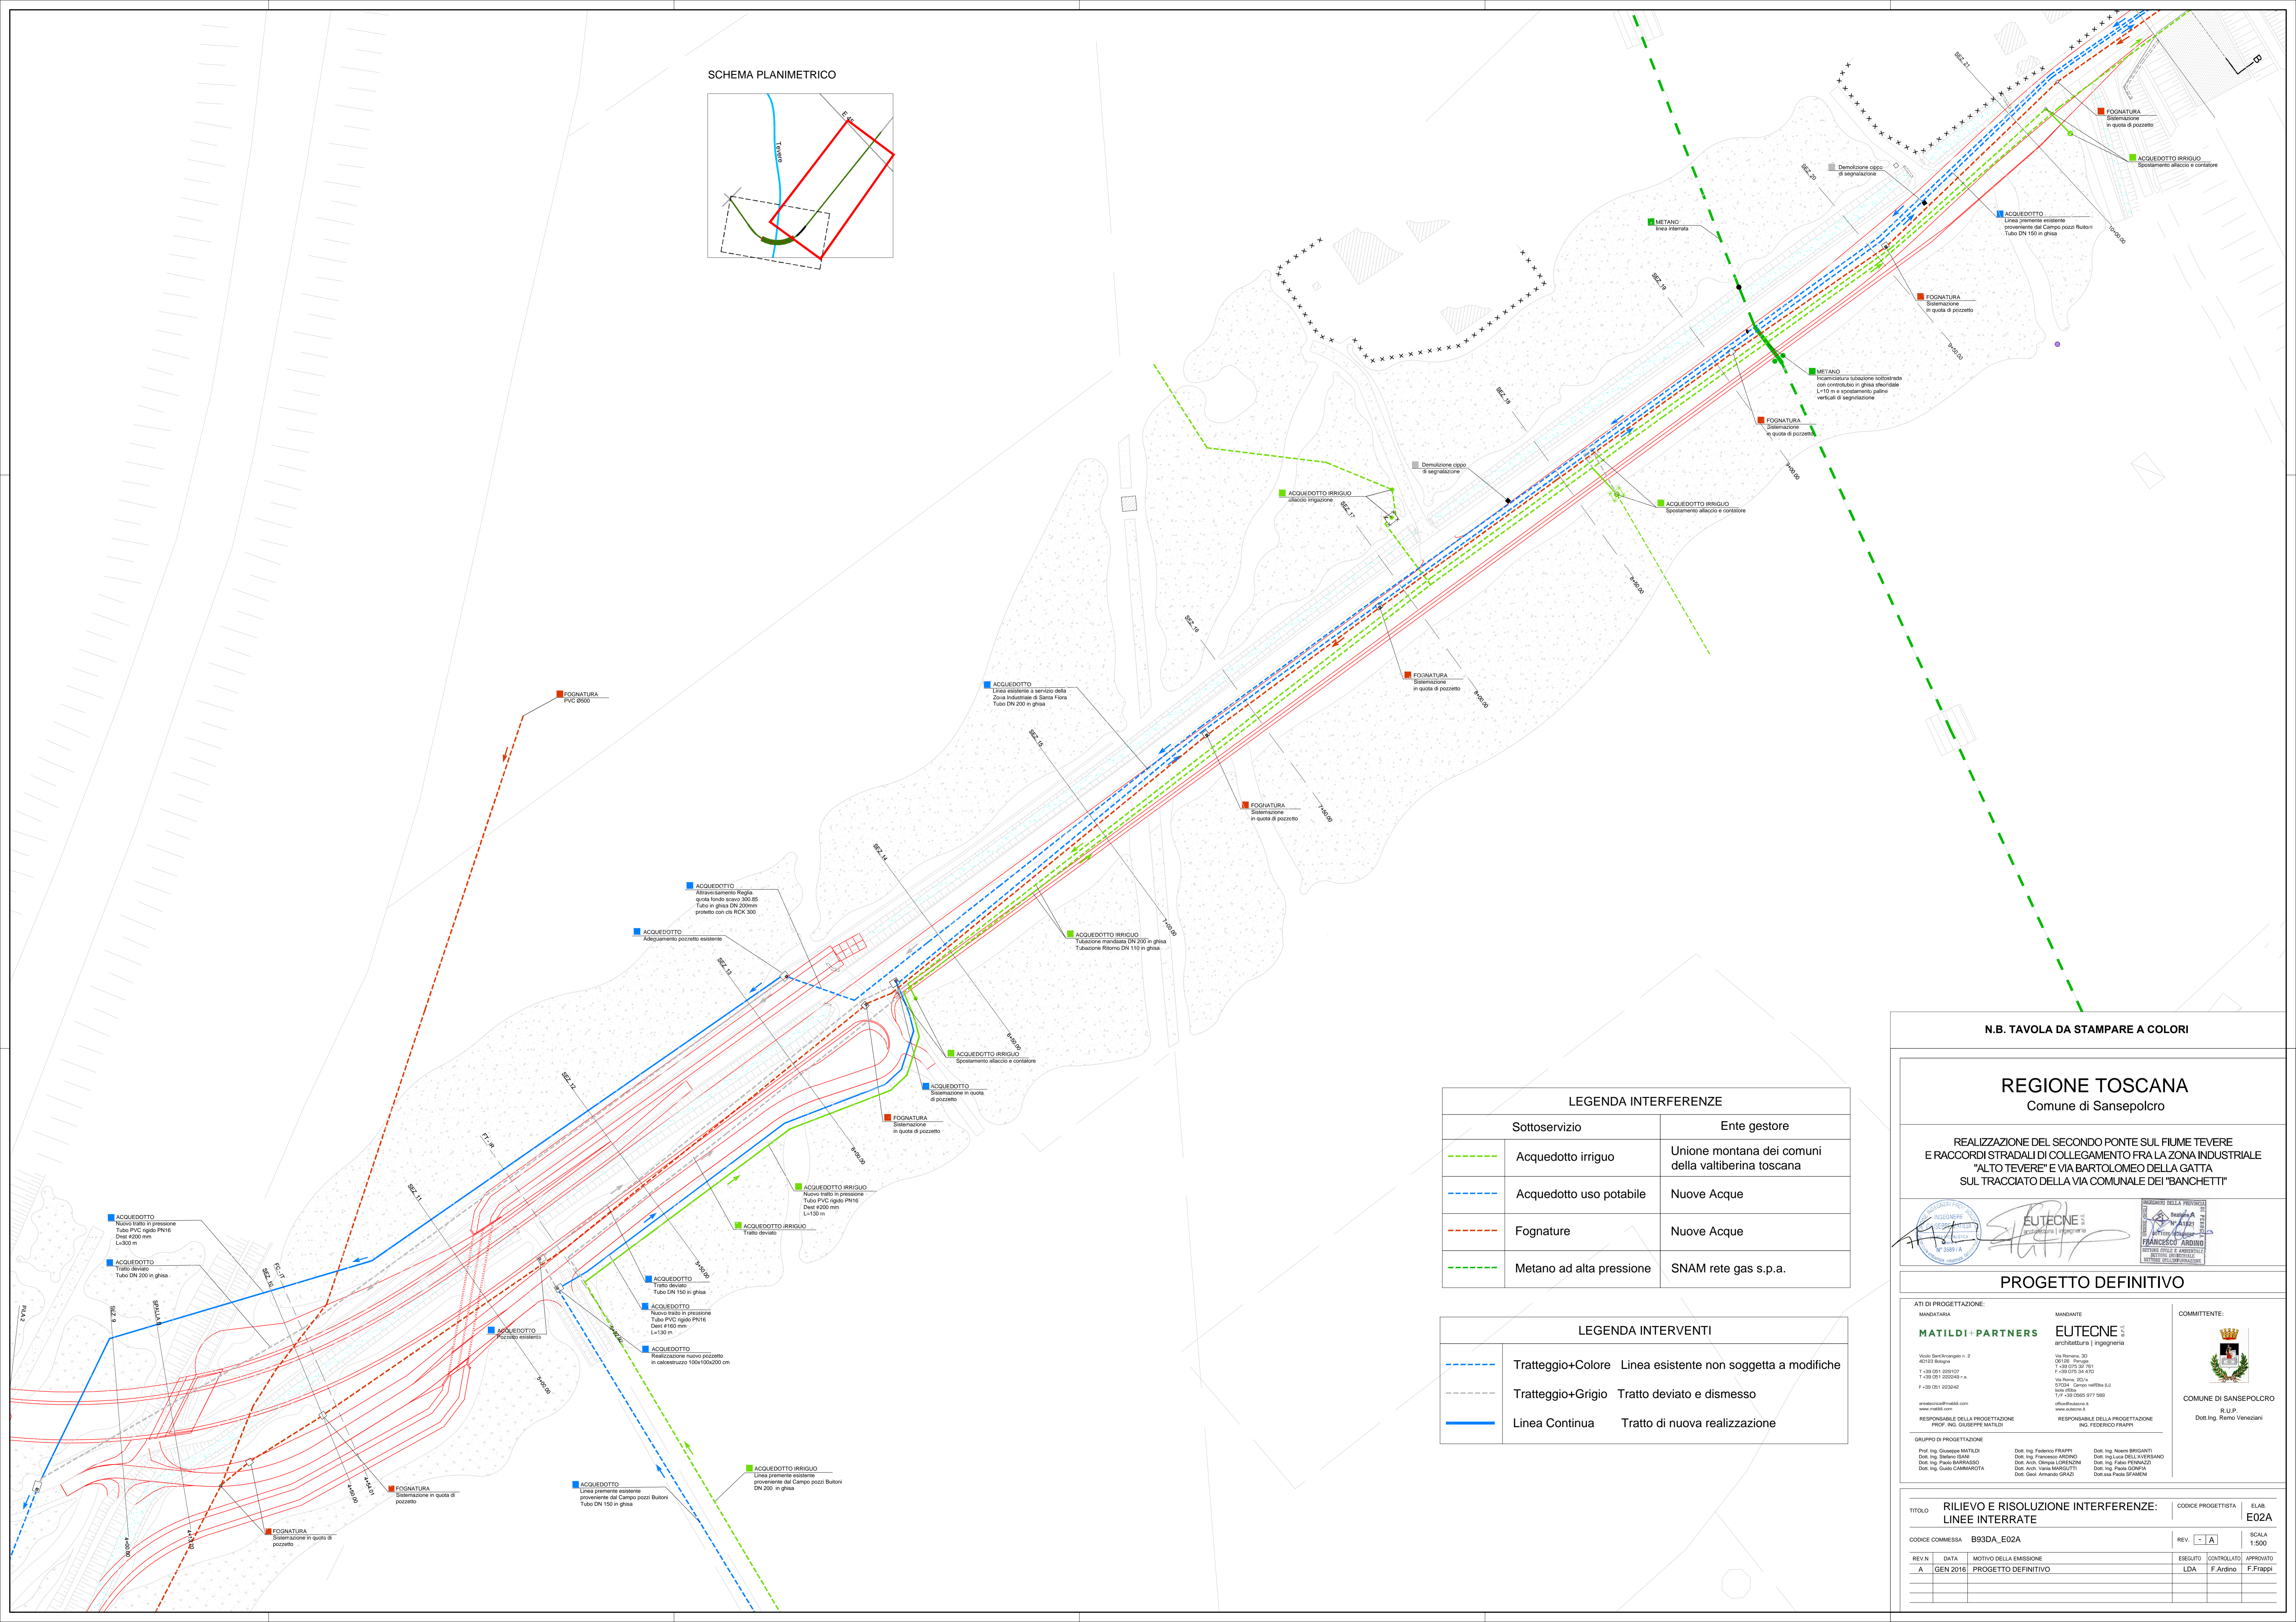


SCHEMA PLANIMETRICO

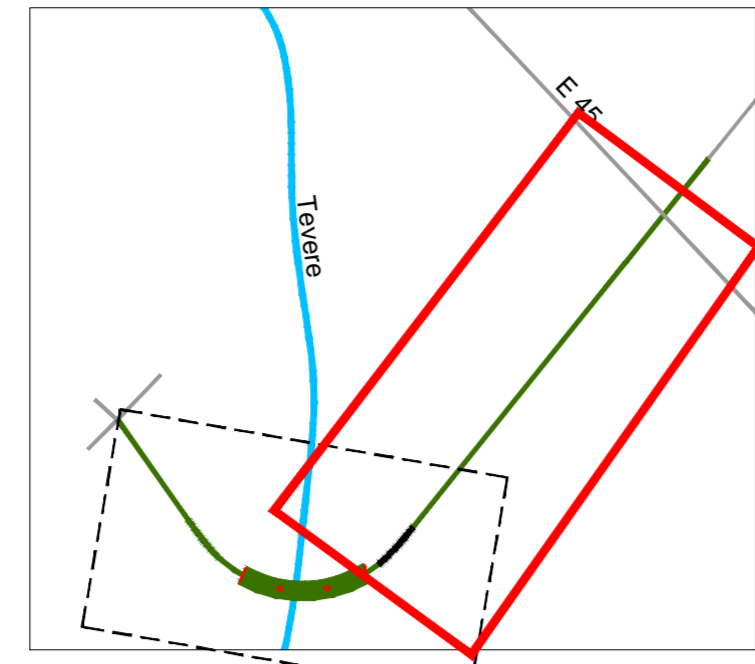

LEGENDA INTERFERENZE	
Sottoservizio	Ente gestore
Acquedotto irriguo	Unione montana dei comuni della valtiberina toscana
Acquedotto uso potabile	Nuove Acque
Fognature	Nuove Acque
Metano ad alta pressione	SNAM rete gas s.p.a.

LEGENDA INTERVENTI	
Trattaggio+Colore	Linea esistente non soggetta a modifiche
Trattaggio+Grigio	Tratto deviato e dismesso
Linea Continua	Tratto di nuova realizzazione

N.B. TAVOLA DA STAMPARE A COLORI

REGIONE TOSCANA  
Comune di Sansepolcro

REALIZZAZIONE DEL SECONDO PONTE SUL FIUME TEVERE  
E RACCORDI STRADALI DI COLLEGAMENTO FRA LA ZONA INDUSTRIALE  
"ALTO TEVERE" E VIA BARTOLOMEO DELLA GATTA  
SUL TRACCIATO DELLA VIA COMUNALE DEI "BANCHETTI"



PROGETTO DEFINITIVO

<p>ATI DI PROGETTAZIONE: MANDATARIA <b>MATILDI+PARTNERS</b></p> <p>Viale San'Arangelo n. 2 42022 Biadene T. 0572 999107 F. 0572 999948-9 F. 0572 999942 www.matildi.com</p>	<p>MANDANTE <b>EUTECNE</b> architettura   ingegneria</p> <p>Via Roma, 30 05100 Perugia T. 075 070 24 161 F. 075 070 24 171 www.eutecne.it T. 075 070 24 169</p>	<p>COMMITTENTE:  COMUNE DI SANSEPOLCRO R. I.U.P. Dot. Ing. Remo Veneziani</p>
<p>RESPONSABILE DELLA PROGETTAZIONE PROF. ING. GIUSEPPE MATILDI</p>	<p>RESPONSABILE DELLA PROGETTAZIONE ING. FEDERICO FRAPPI</p>	<p>GRUPPO DI PROGETTAZIONE Prof. Ing. Giuseppe MATILDI Dot. Ing. Stefano FRAPPI Dot. Ing. Francesco ARINO Dot. Arch. Simona LONZINI Dot. Arch. Valeria MARGIUTTI Dot. Geol. Armando GRANI</p>

TITOLO	RILIEVO E RISOLUZIONE INTERFERENZE: LINEE INTERRATE	CODICE PROGETTISTA	ELAB.
			E02A
CODICE COMMESSA	B93DA_E02A	REV.	SCALA
		A	1:500
REV. A	DATA GEN 2016	MOTIVO DELLA EMISSIONE	PROGETTO DEFINITIVO
		ESEGUITO	CONTROLLATO
		LDA	F. Ardino
		APPROVATO	F. Frappi