
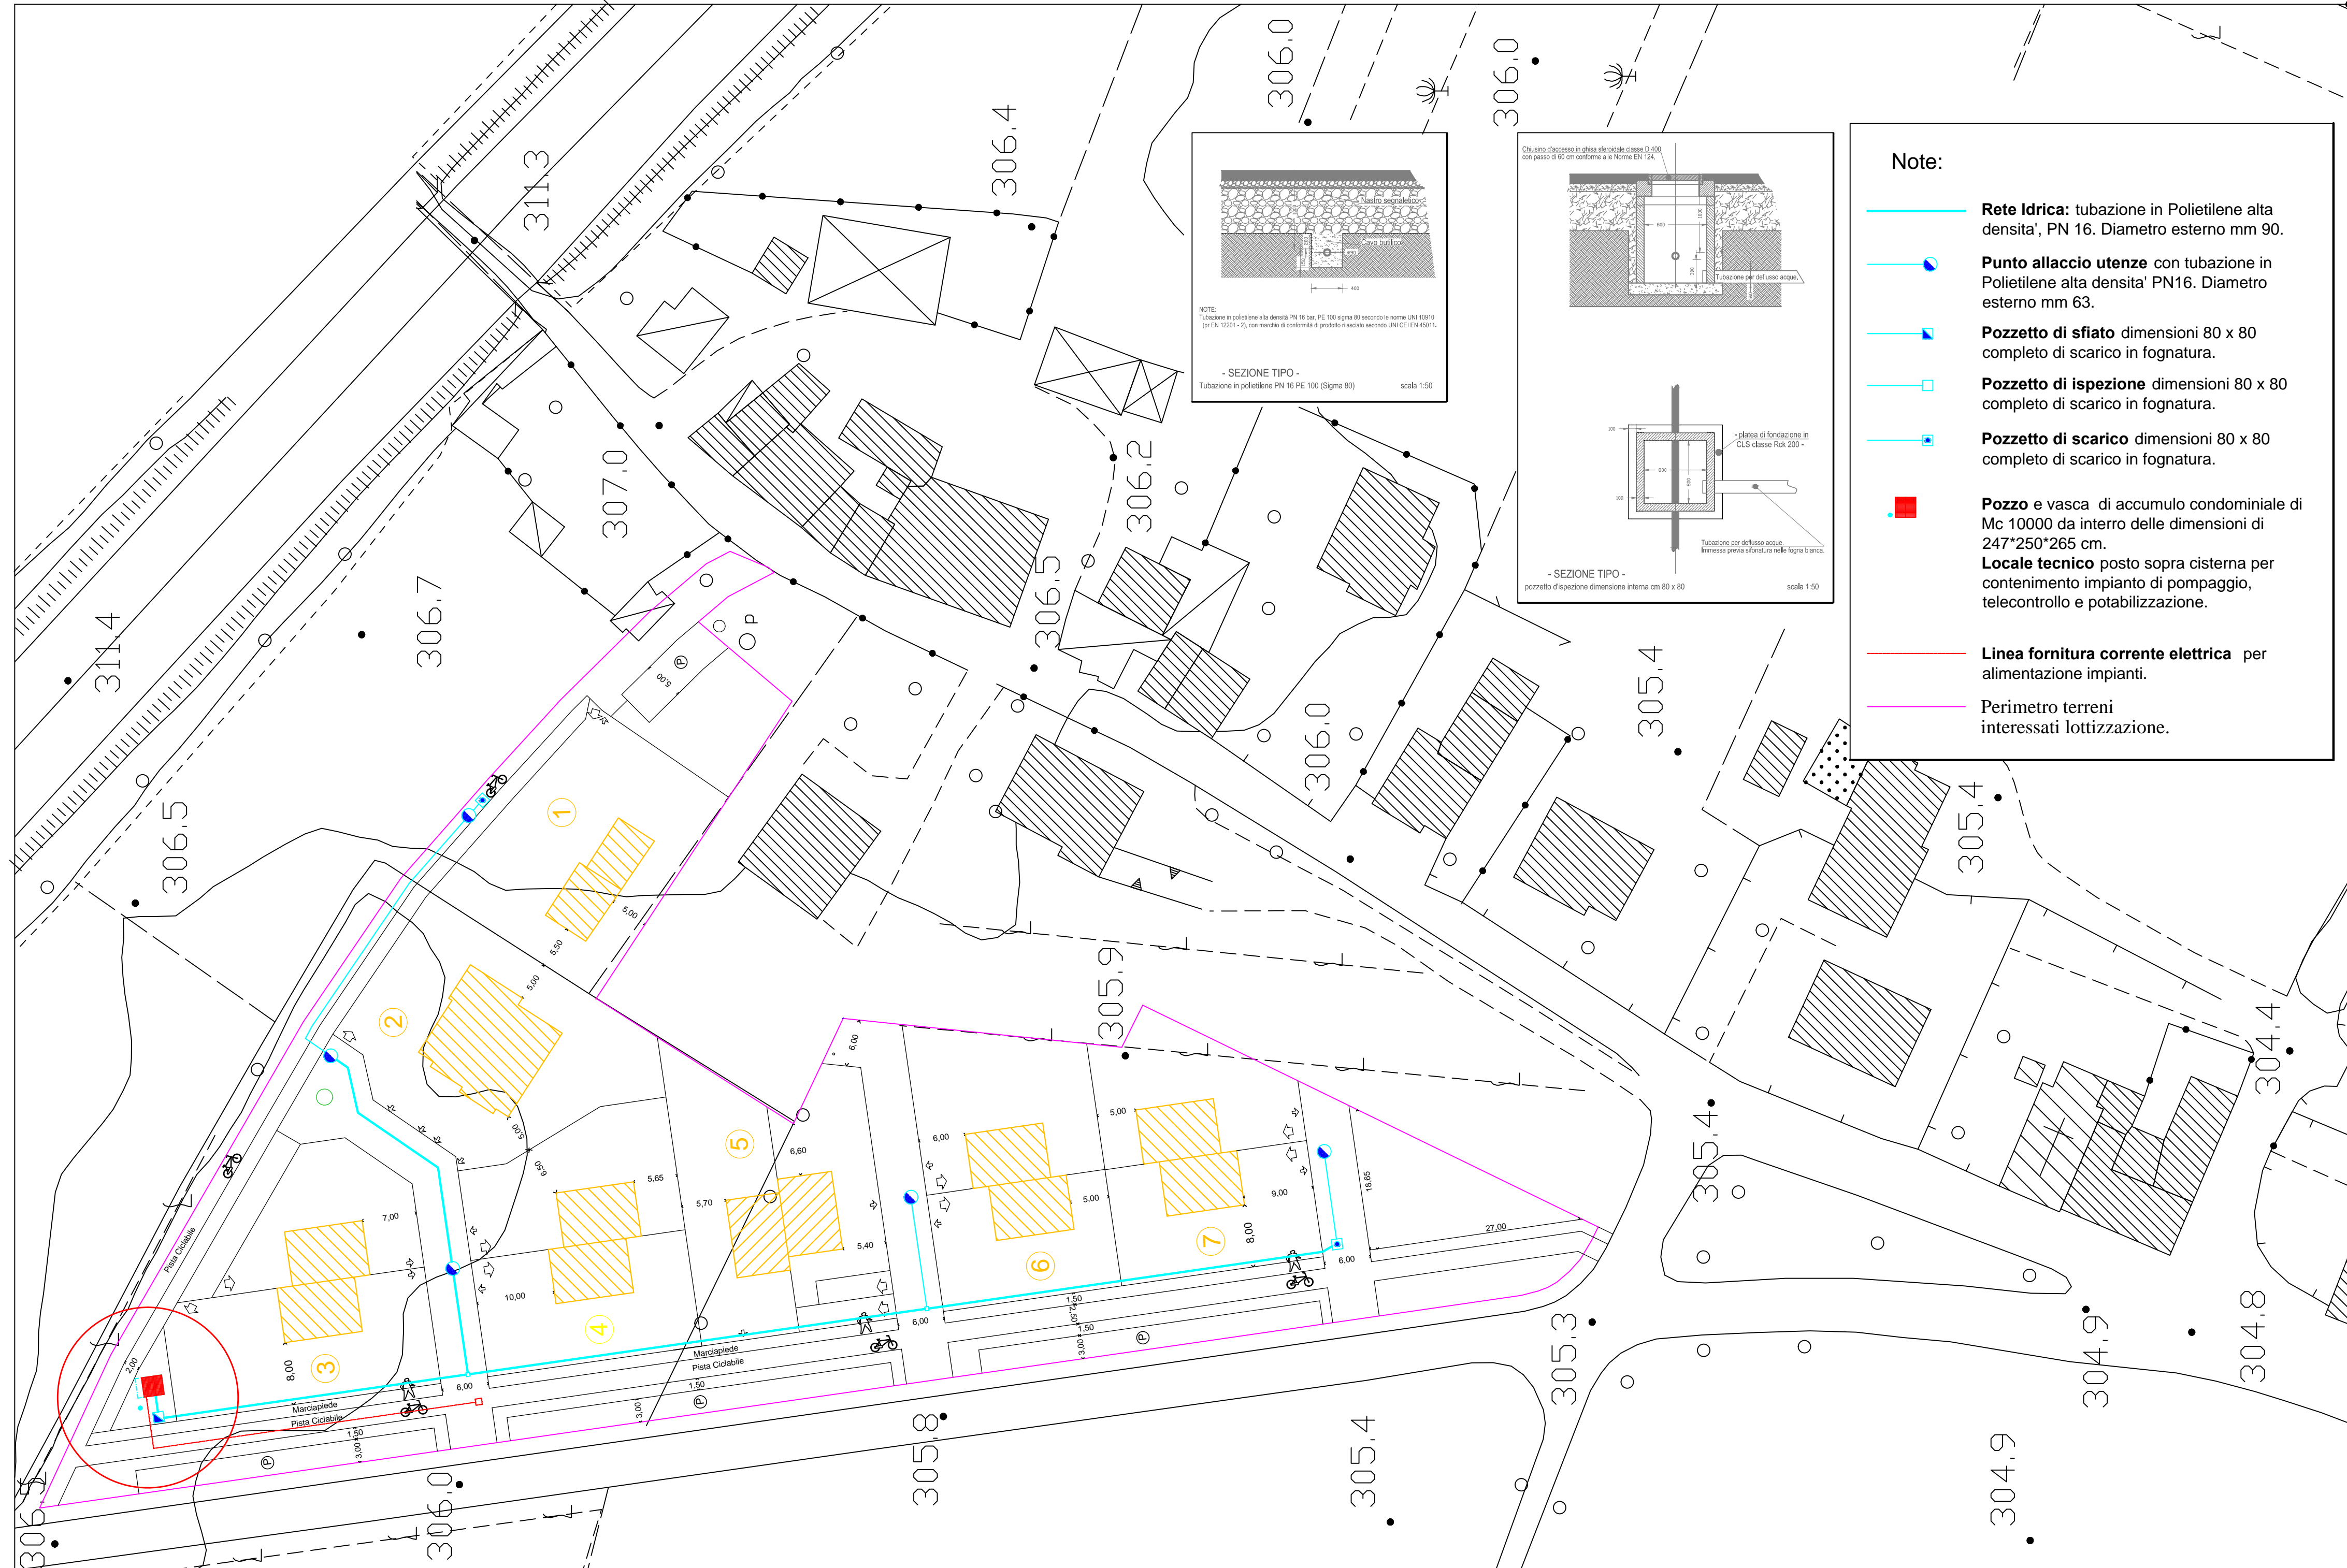


- Locale tecnico per impianti rete idrica -
L255 x P260 x H235 cm

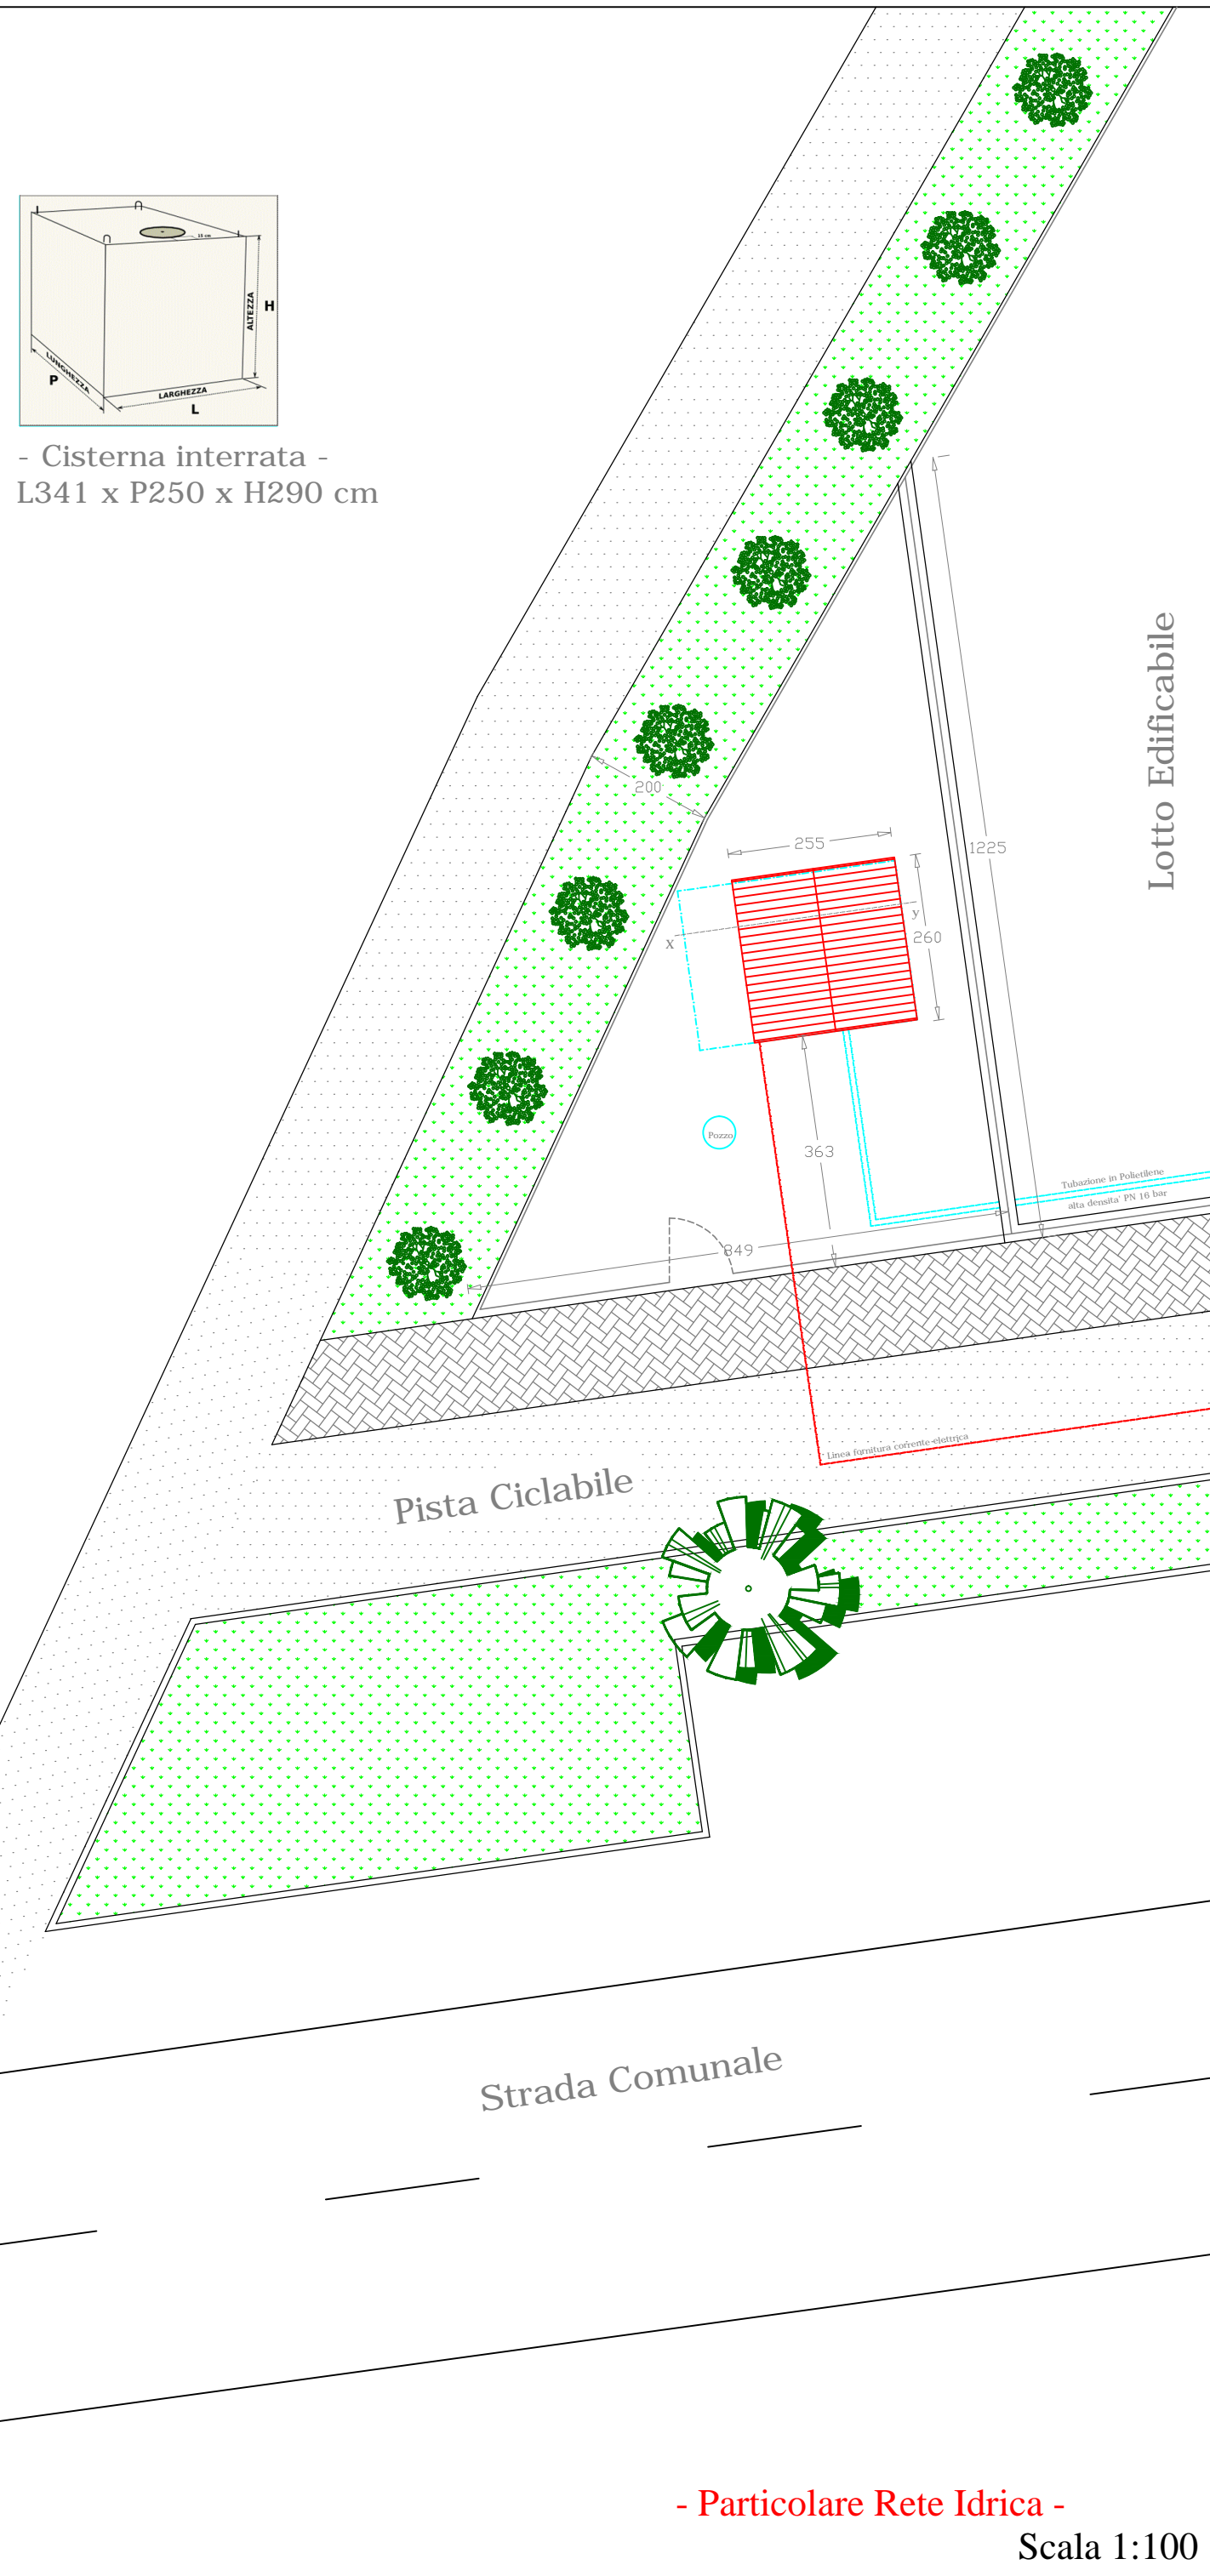

Comune di Sansepolcro

Provincia di Arezzo

PROGETTISTI PER RISPETTIVE COMPETENZE

Architetto Pier Luigi Cestelli
Geometra Sergio Pecorari

52037 SANSEPOLCRO (AR) Via N. Aggiunti n.12
TEL. 0575 735192



PIANO DI LOTTIZZAZIONE DI INIZIATIVA PRIVATA
NELLA ZONA C3.2 DEL TREBBIO
ai sensi degli articoli 65, 67, 68 e 69 della L.R. 01/05.

PROPRIETA': GRAL IMMOBILIARE s.r.l., F.LLI Senesi S.r.l. ed Eredi Ovidi

TAVOLA
A.10.e
OGGETTO: Planimetria delle opere di urbanizzazione esistenti e di progetto.
> Rete Idrica - pozzo - stazione pompaggio <

DATA	SCALA	AGGIORNAMENTI:
11/09	1:500	06/10 - 06/12 - 01/13