

**Comune di Sansepolcro**  
Provincia di Arezzo

PROGETTISTI PER RISPETTIVE COMPETENZE  
Architetto Pier Luigi Cestelli  
Geometra Sergio Pecorari  
52037 SANSEPOLCRO (AR) Via N. Aggiunti n.12  
TEL. 0575 735192







PIANO DI LOTTIZZAZIONE DI INIZIATIVA PRIVATA  
NELLA ZONA C3.2 DEL TREBBIO  
ai sensi degli articoli 65, 67, 68 e 69 della L.R. 01/05.

PROPRIETA': GRAL IMMOBILIARE s.r.l., F.LLI Senesi S.r.l. ed Eredi Ovidi

TAVOLA **A.10.h** OGGETTO: Planimetria delle opere di urbanizzazione esistenti e di progetto.  
> Rete distribuzione Telefonia e Dati <

DATA 11/09 SCALA 1:500 AGGIORNAMENTI: 06/10 - 01/13

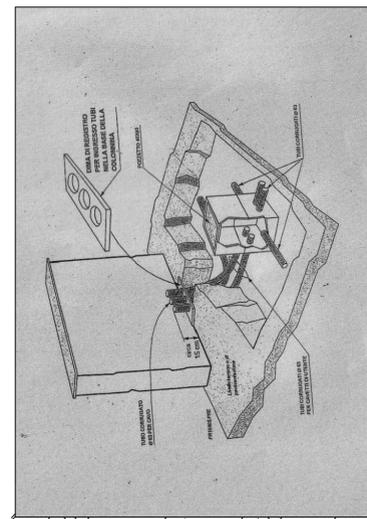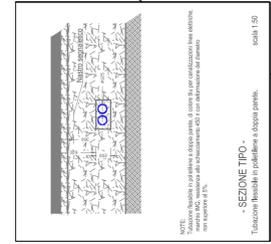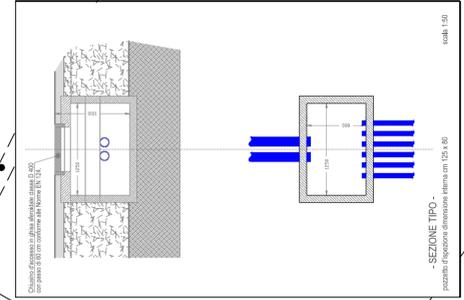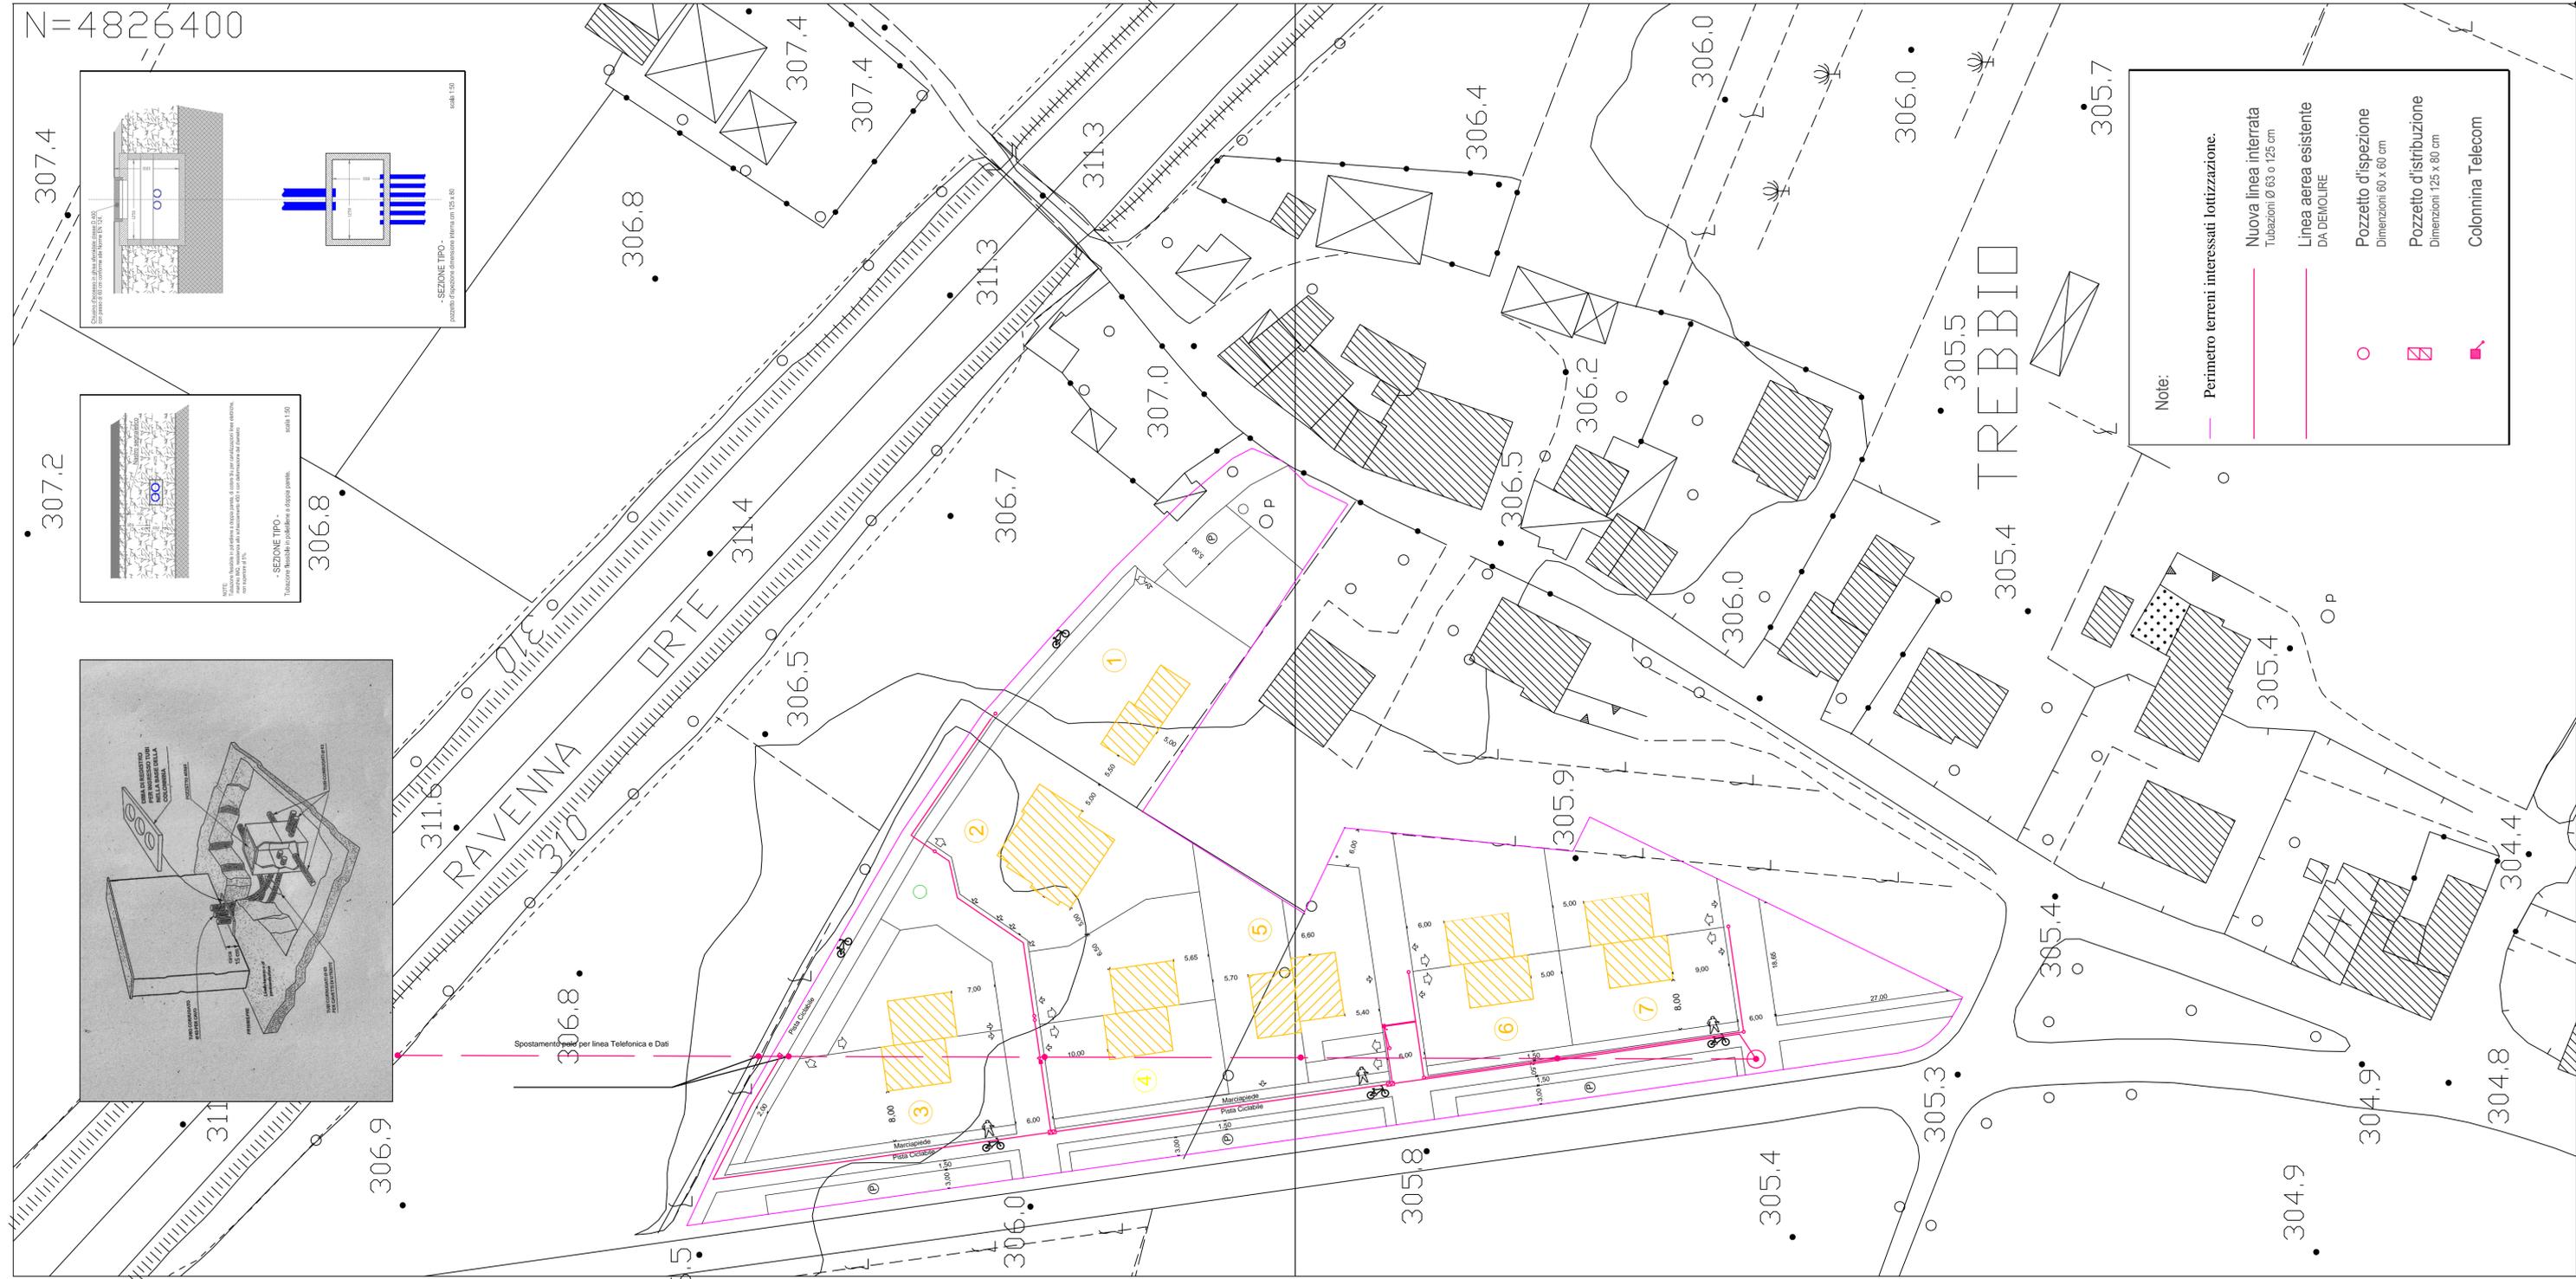

Note:

- Perimetro terreni interessati lottizzazione.
- Nuova linea interrata  
Tubazioni Ø 60 o 125 cm
- Linea aerea esistente  
DA DEMOLIRE
- Pozzetto d'ispezione  
Dimensioni 60 x 60 cm
- Pozzetto distribuzione  
Dimensioni 125 x 80 cm
- Colonnina Telecom