



TAVOLA	COMUNE DI SANSEPOLCRO Via Gherardi	
16		
OGGETTO:	PIANO DI RECUPERO "PALAZZO GHERARDI"	
TITOLO TAVOLA:	PARTICOLARE DELLA TORRE Stato Attuale e Stato Variato	
SCALA:	1:50	
COMITANTI:	TECNICO IN CARICATO:	DATA:
BUTTERI ALESSANDRO MICHELI GRAZIANO	ARCH. FEDERICO ROMOLINI	22.02.2011

## STATO ATTUALE

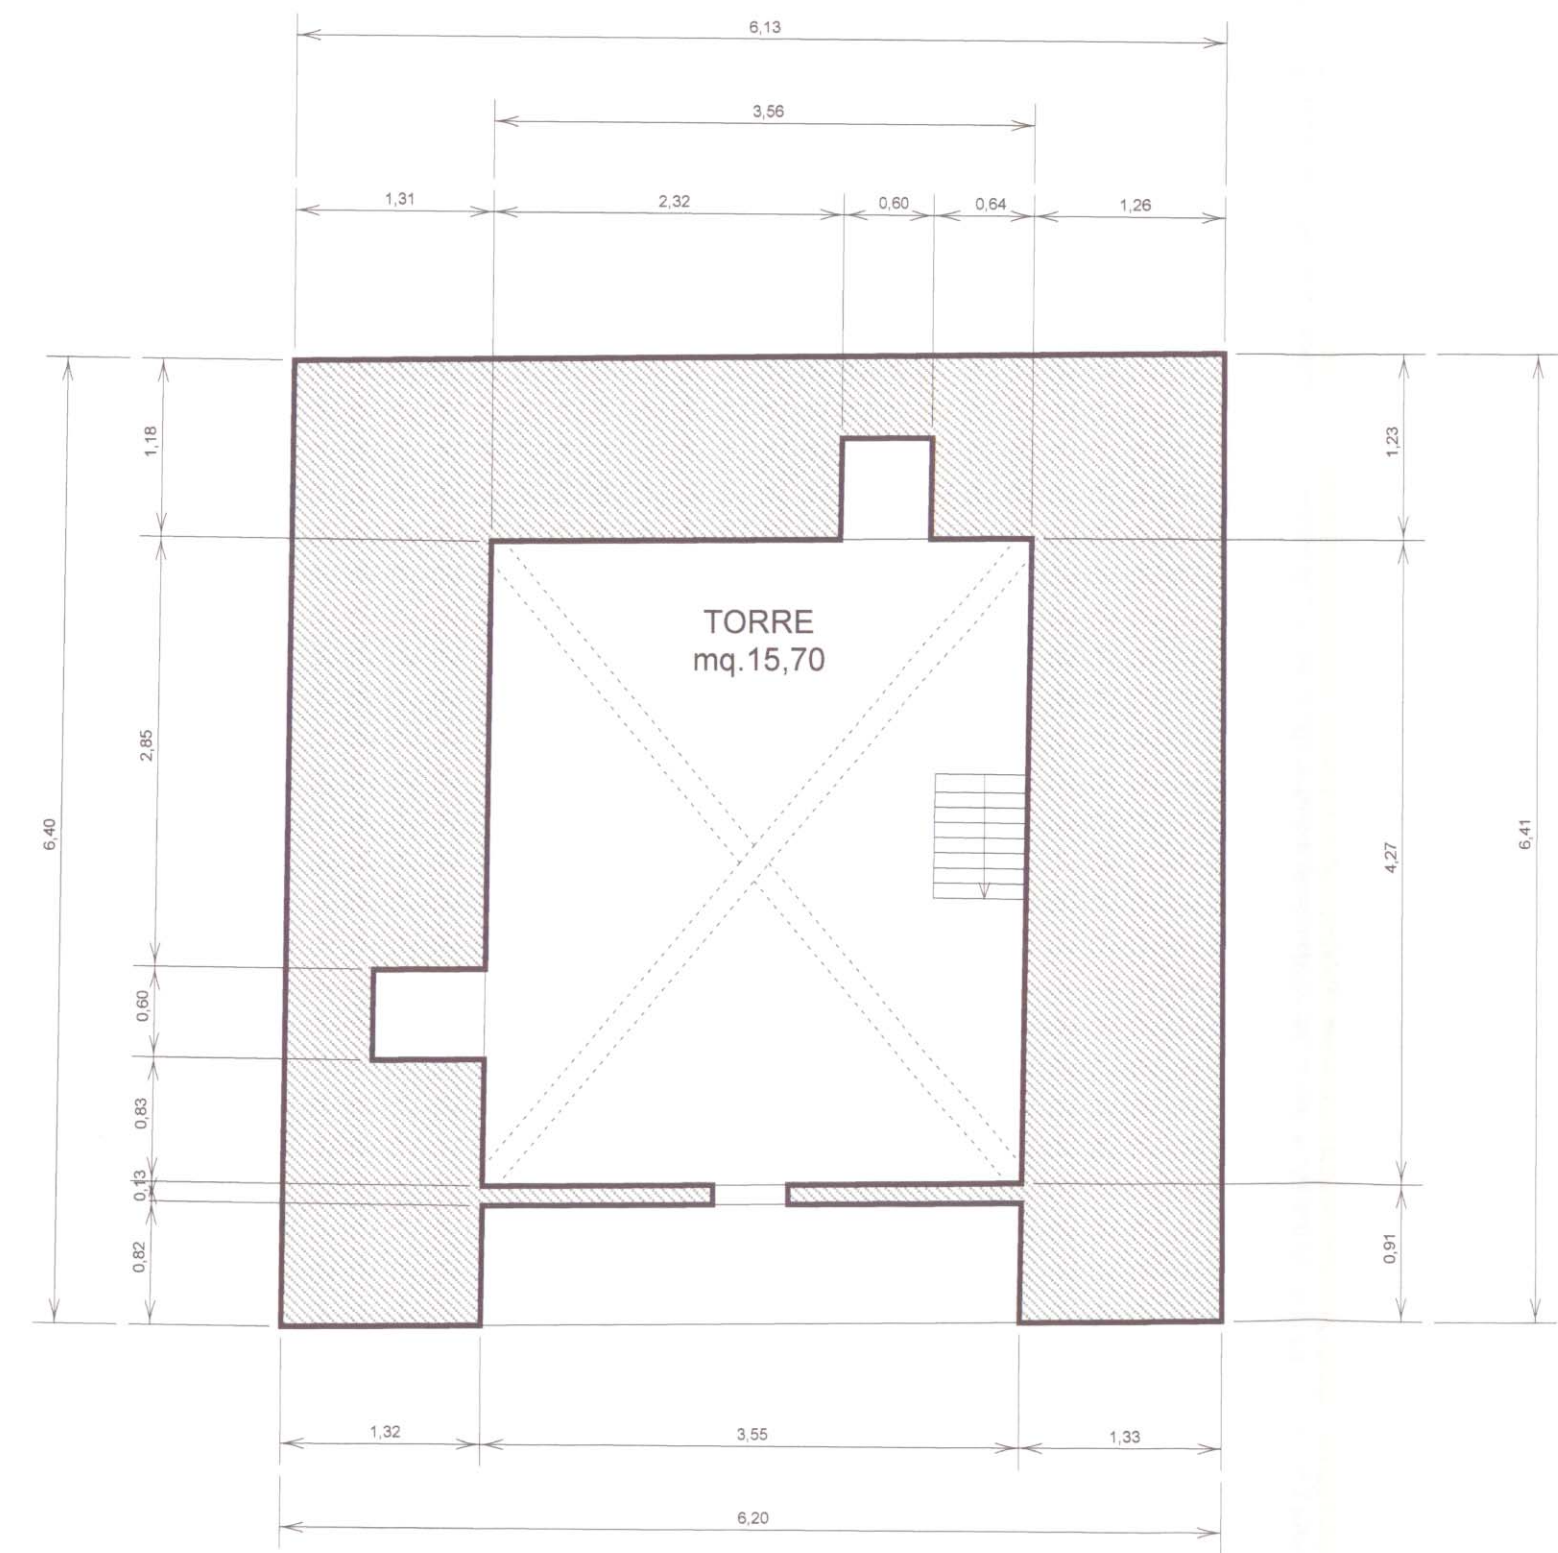


PIANTA PIANO QUINTO, + 18,65

## STATO VARIATO

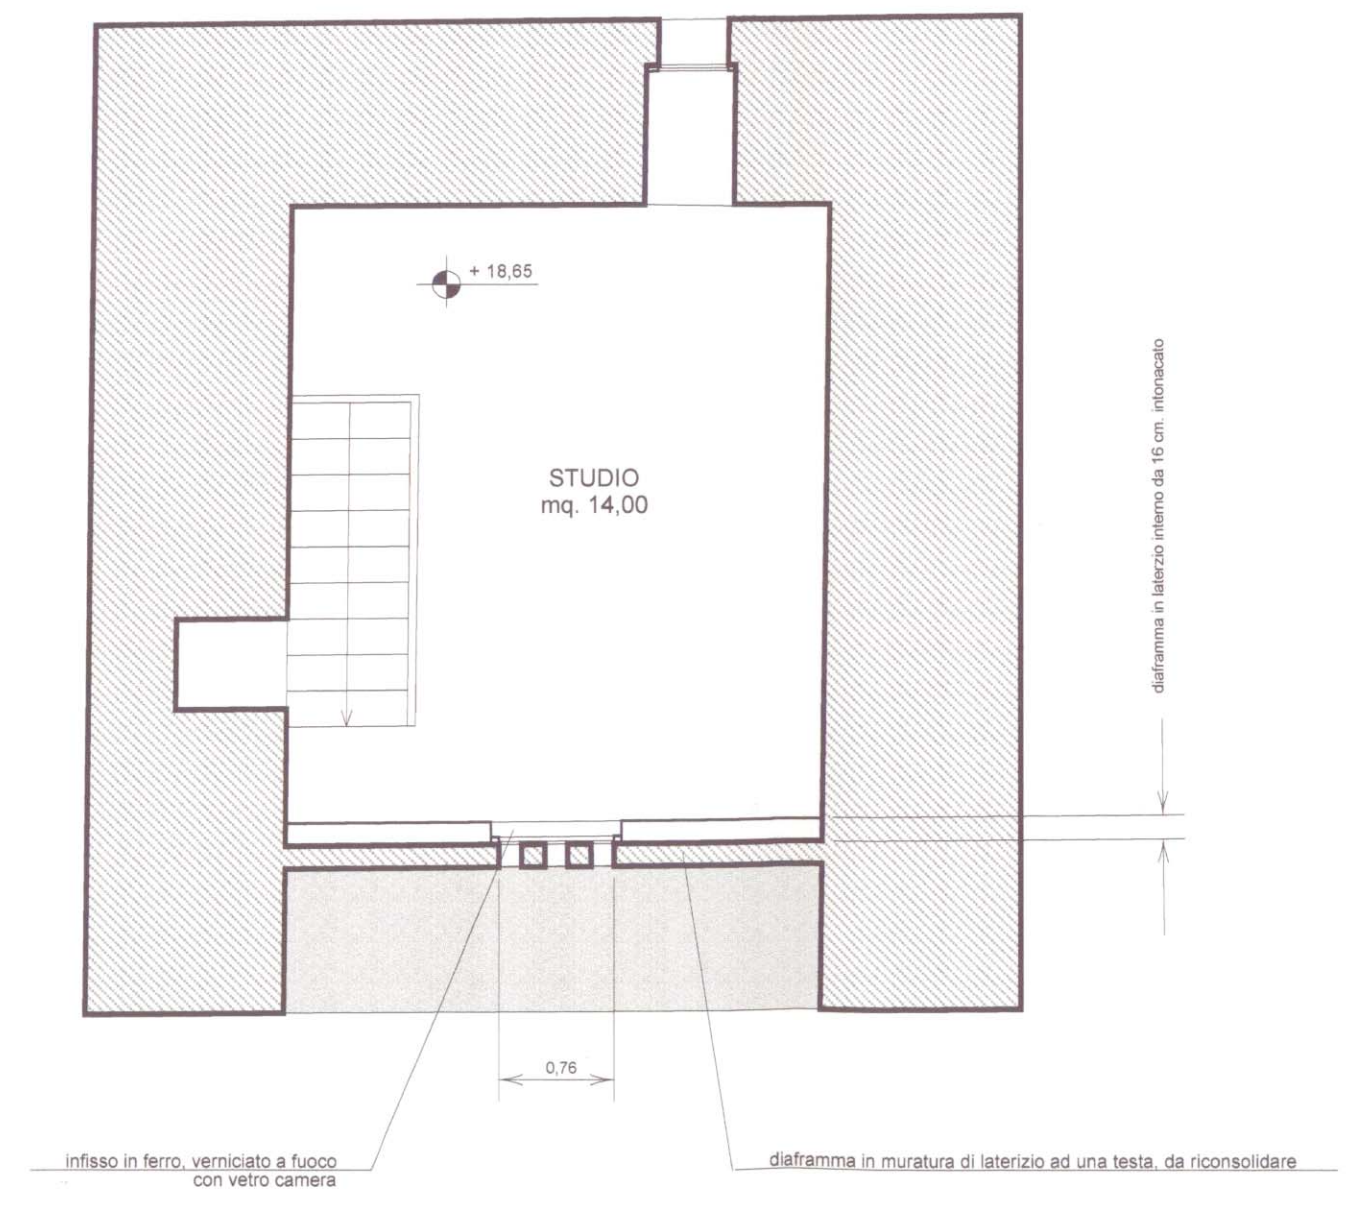

PIANTA PIANO QUINTO, + 18,65

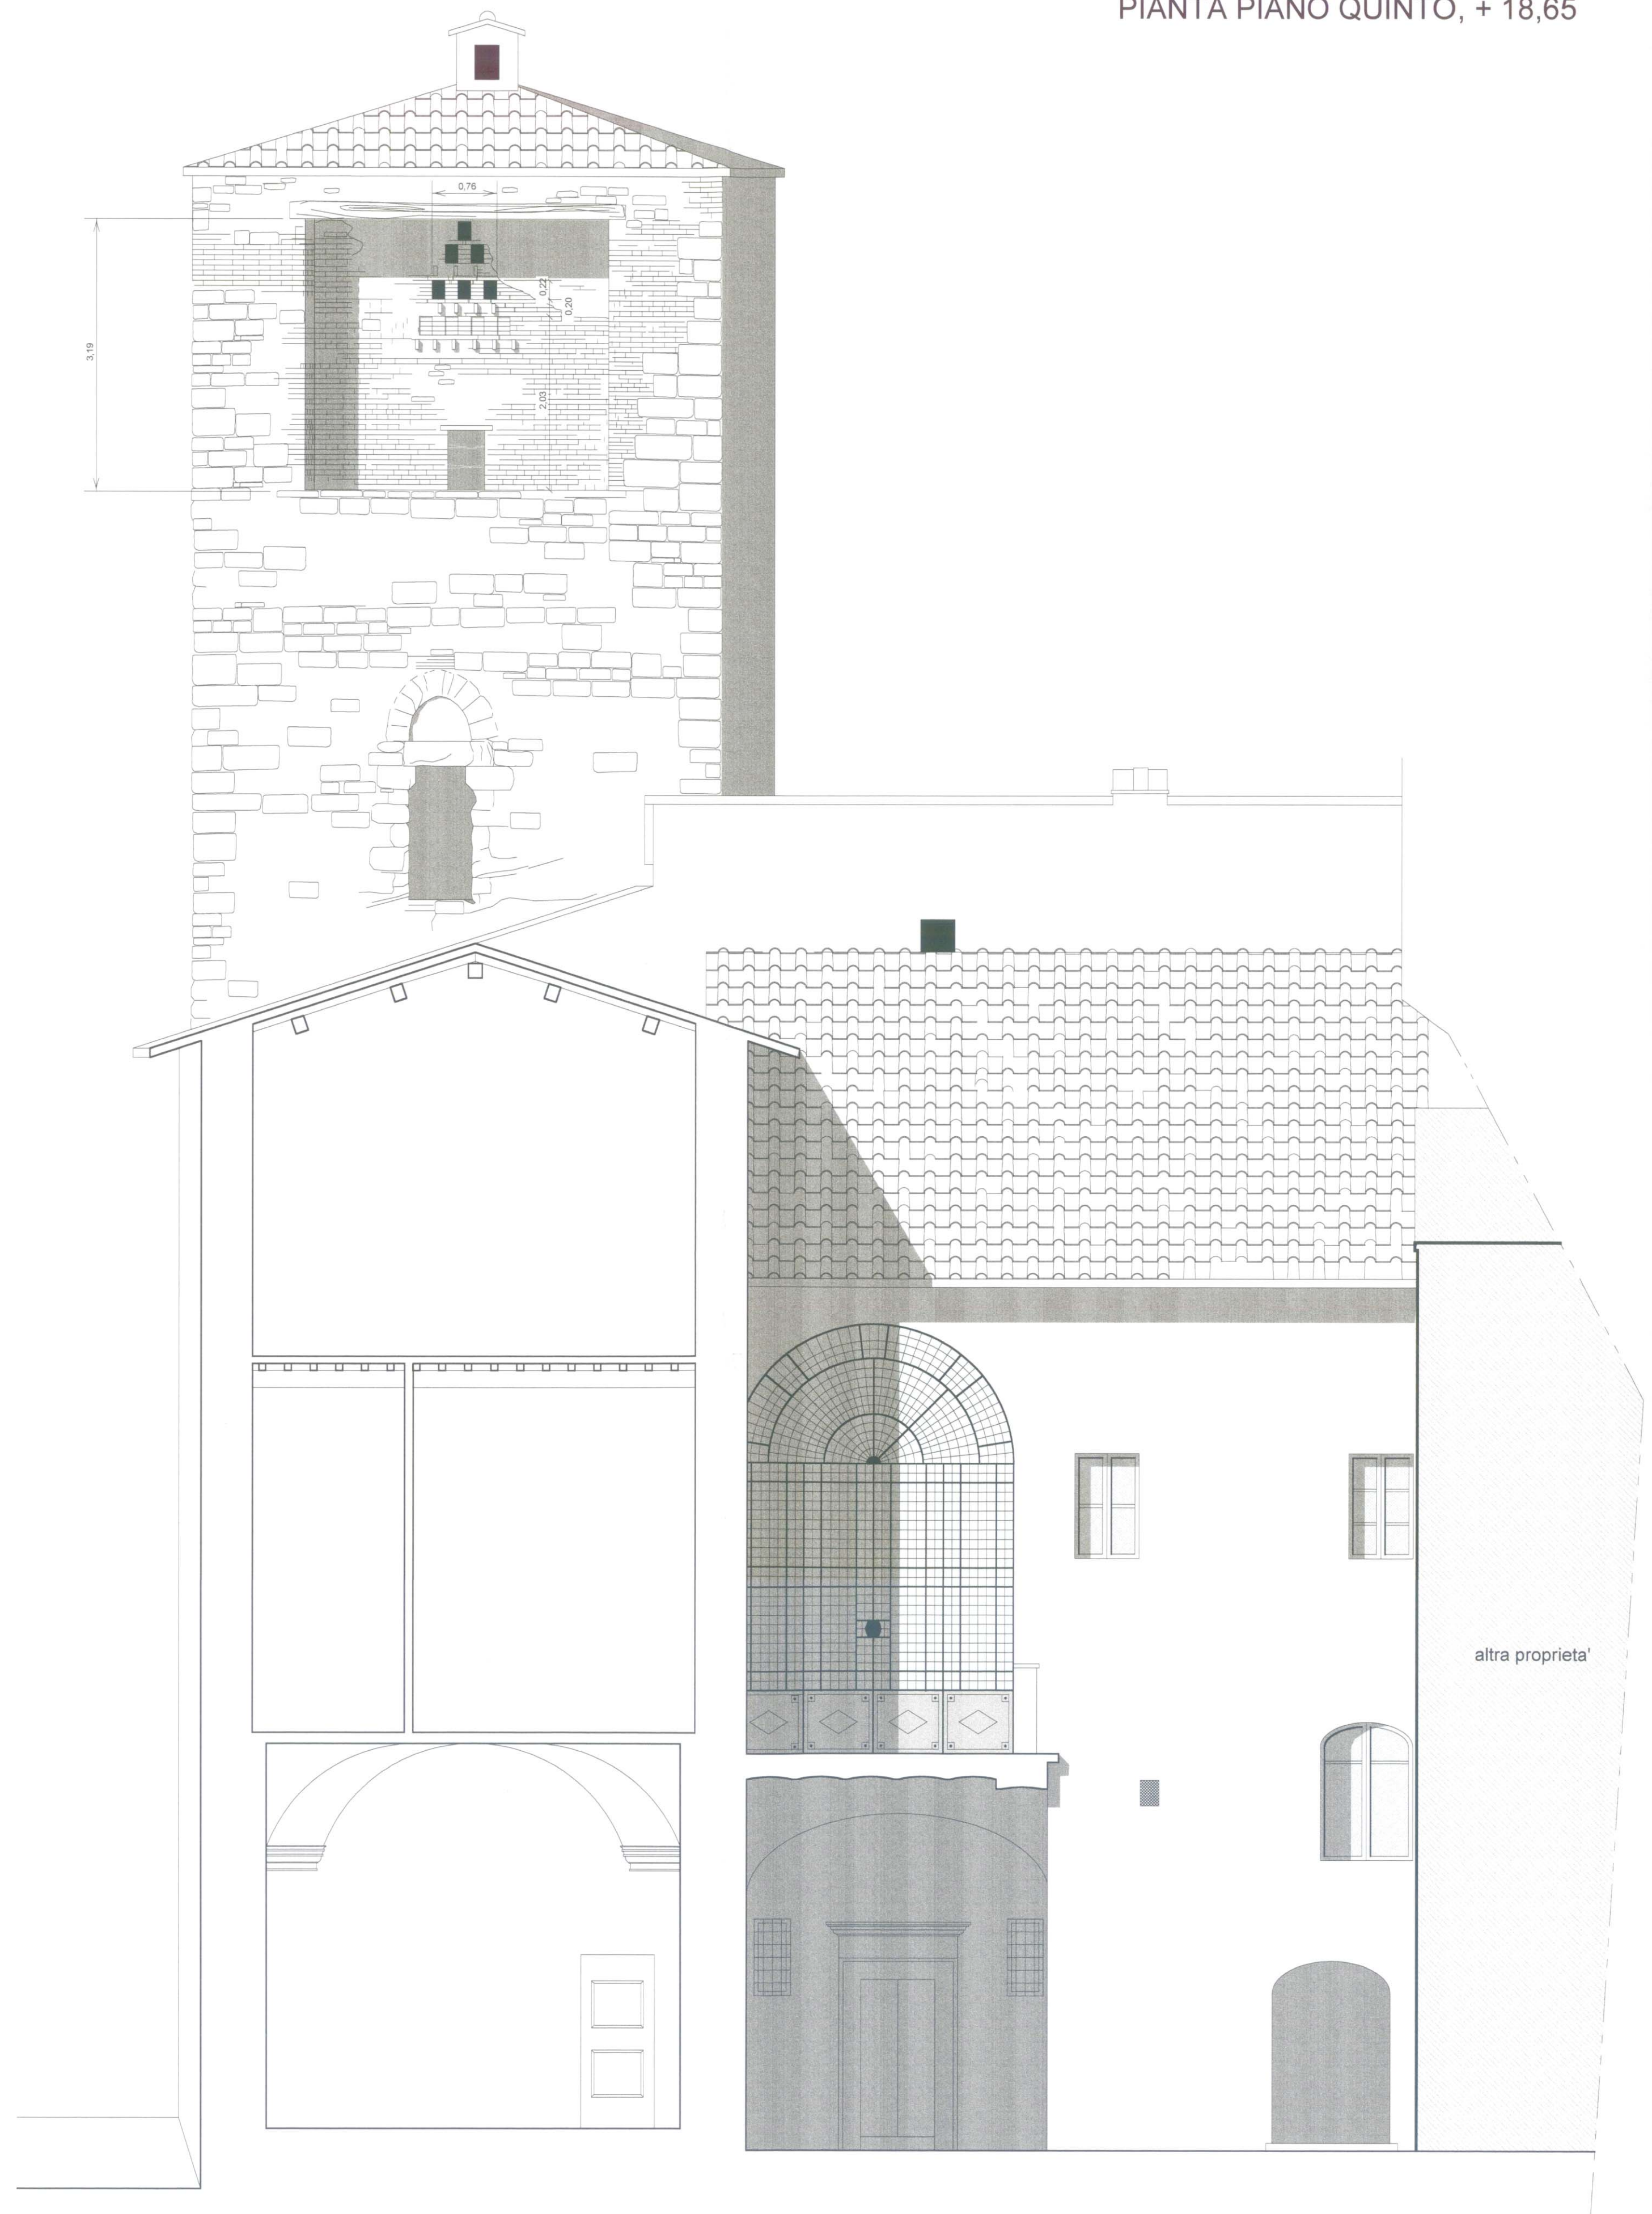

PROSPETTO SUD OVEST - SEZIONE A-A



PROSPETTO SUD OVEST - SEZIONE A-A