


TAVOLA: 7	COMUNE DI SANSEPOLCRO Via Gherardi	
OGGETTO:	PIANO DI RECUPERO "PALAZZO GHERARDI"	
TITOLO TAVOLA: STATO SOVRAPPONTO PIANTE DEI VARI PIANI	SCALA: 1:100	
COMITANTI: DUTTENI ALESSANDRO MICHELI GRAZIANO	TECNICO INCARICATO: ARCH. FEDERICO ROMOLINI	DATA: 22.02.2011

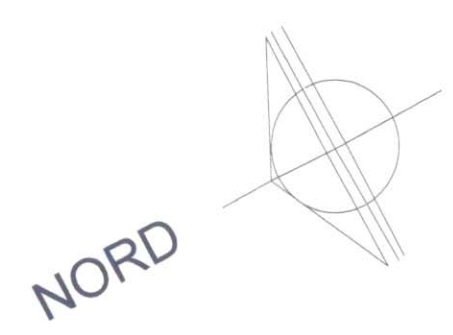

LEGENDA

COSTRUZIONE

DEMOLIZIONE

PIANO TERRA



PIANO PRIMO




PIANO PRIMO AMMEZZATO



PIANO SECONDO




PIANO SECONDO AMMEZZATO

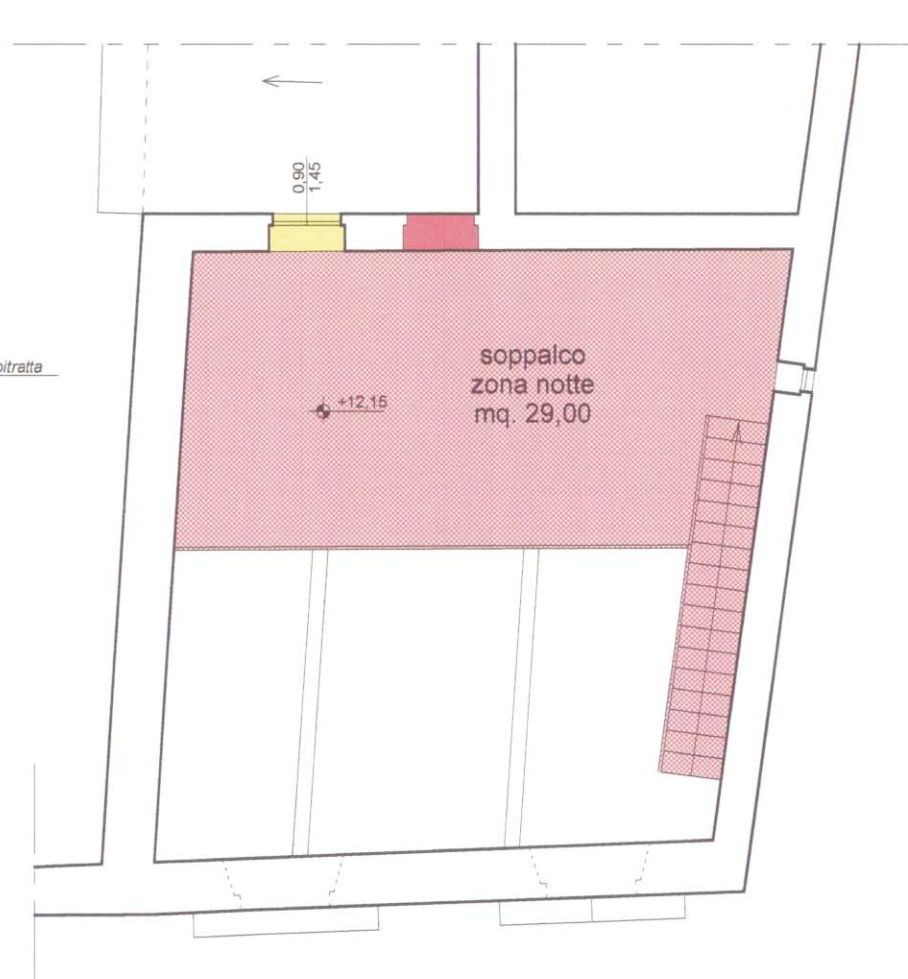


PIANO AMMEZZATO

PIANO TERZO

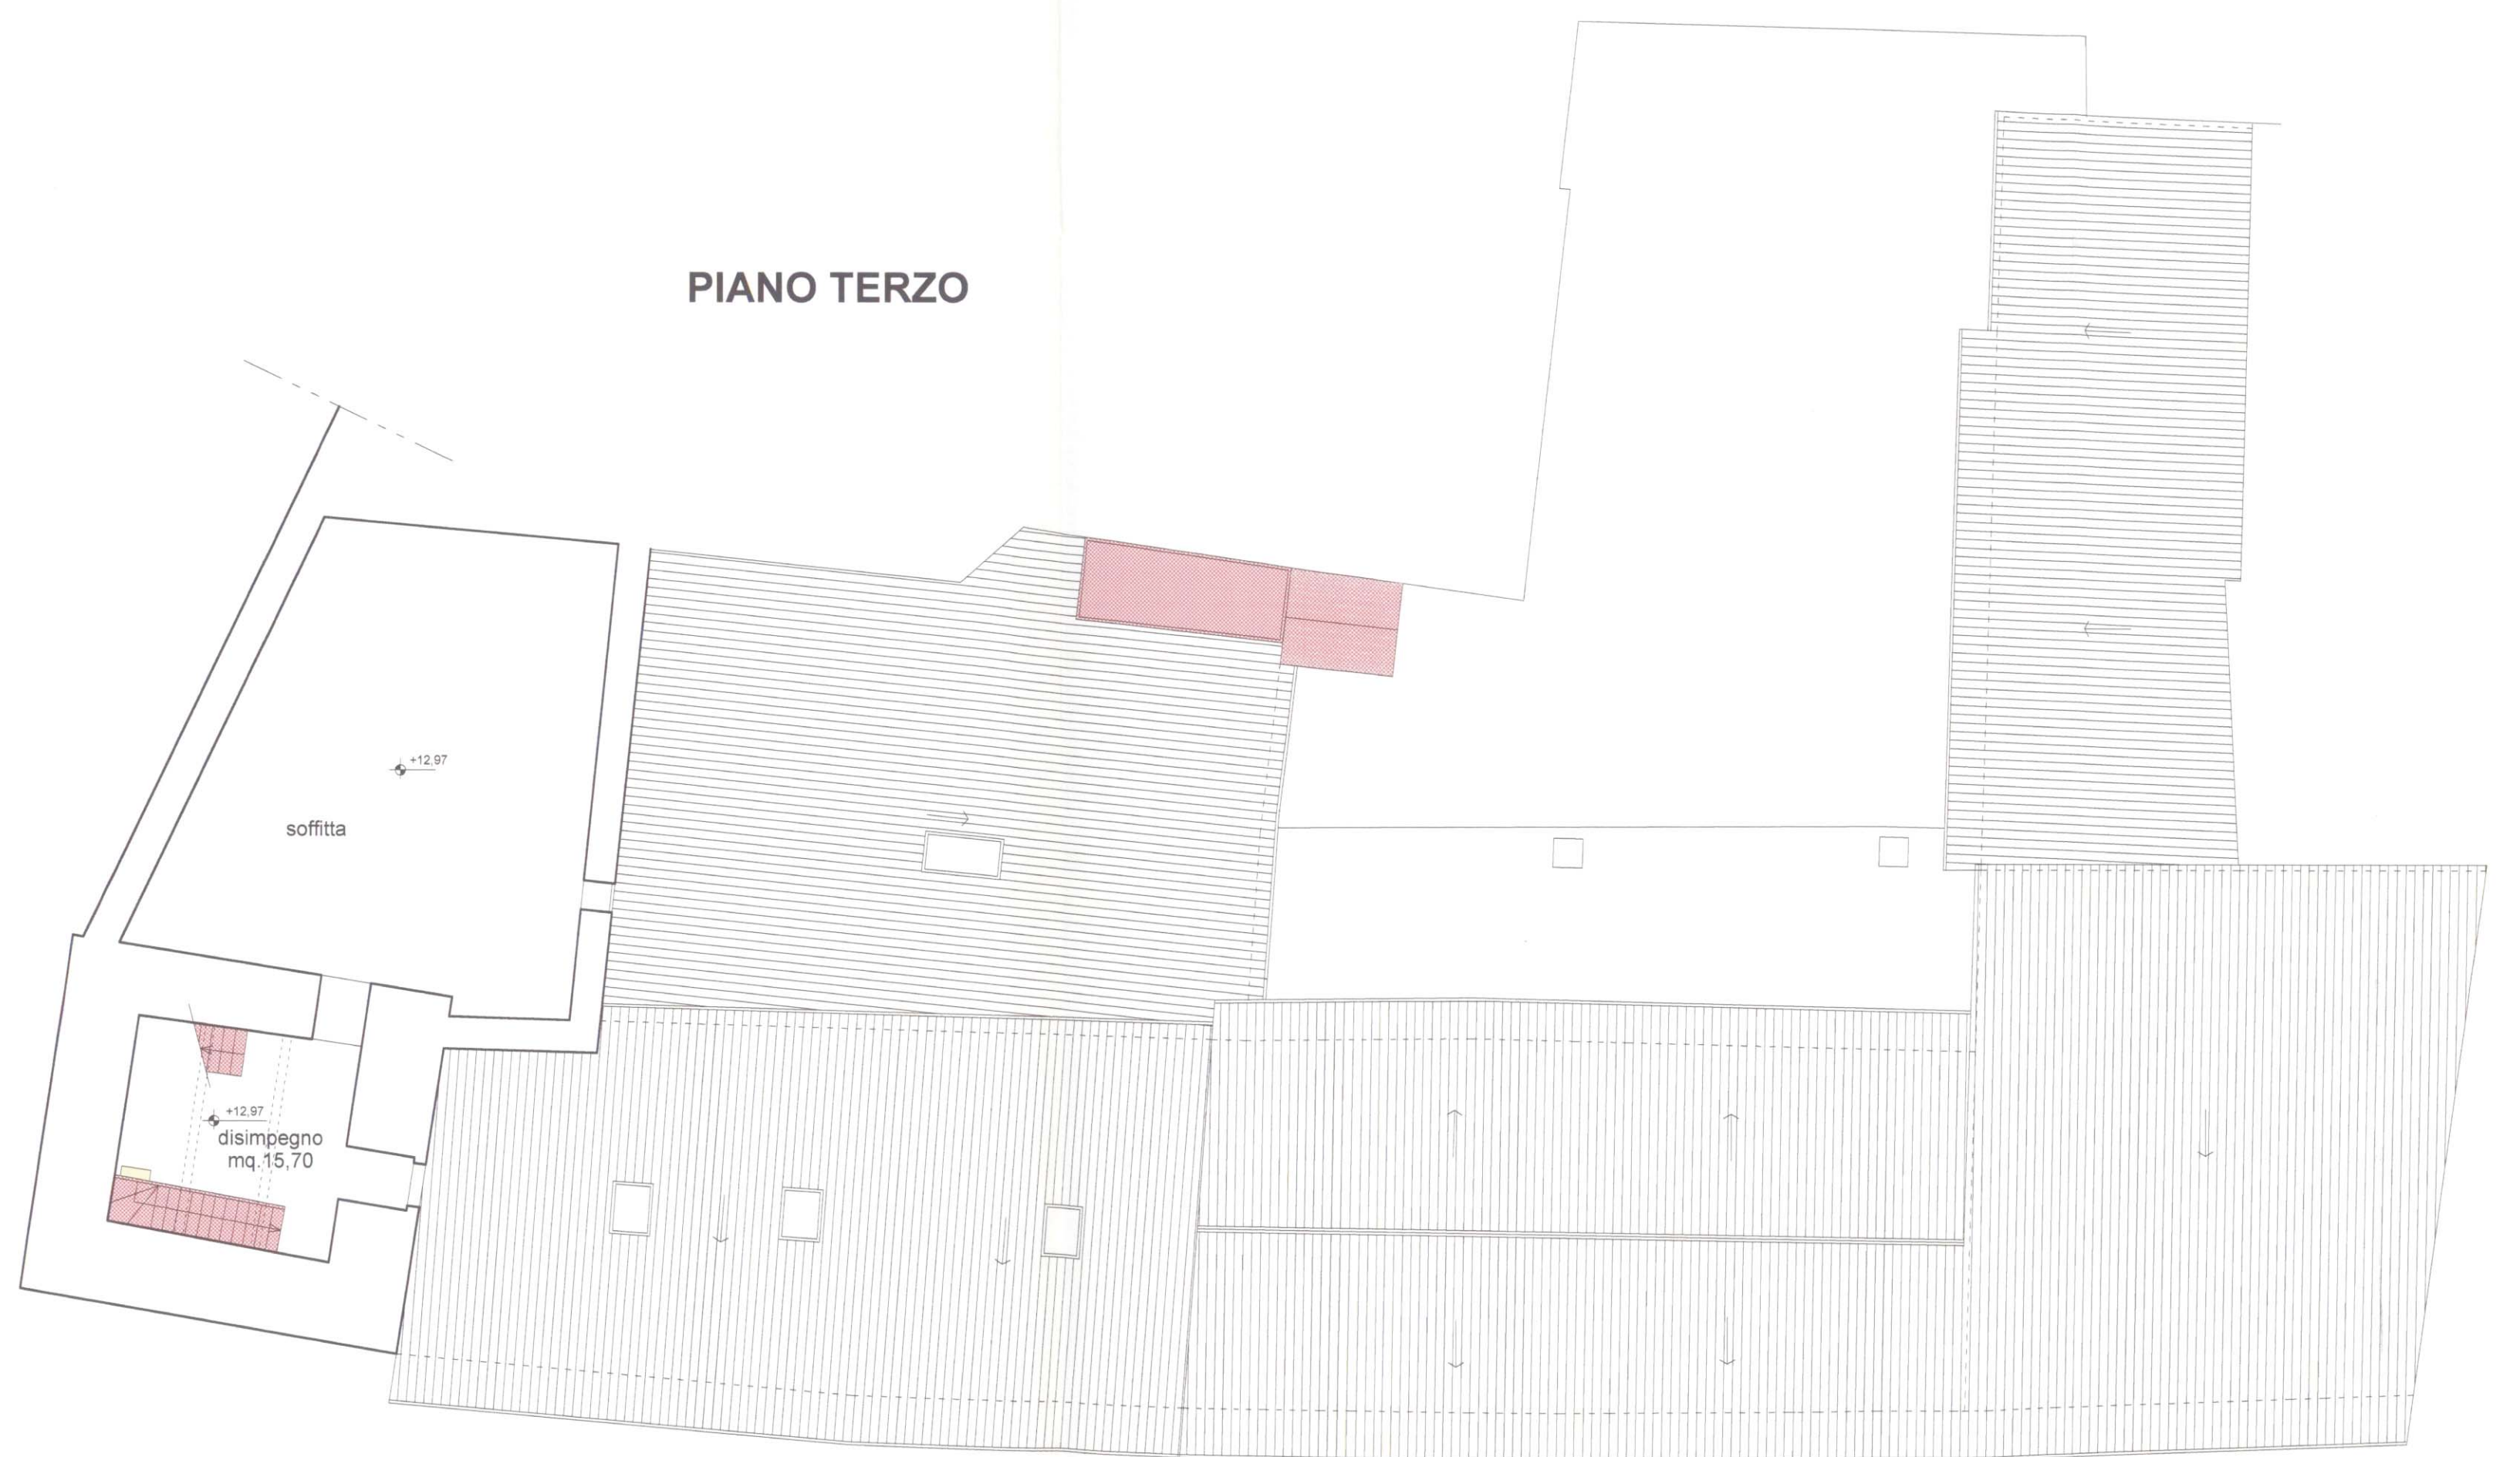

PIANO QUINTO

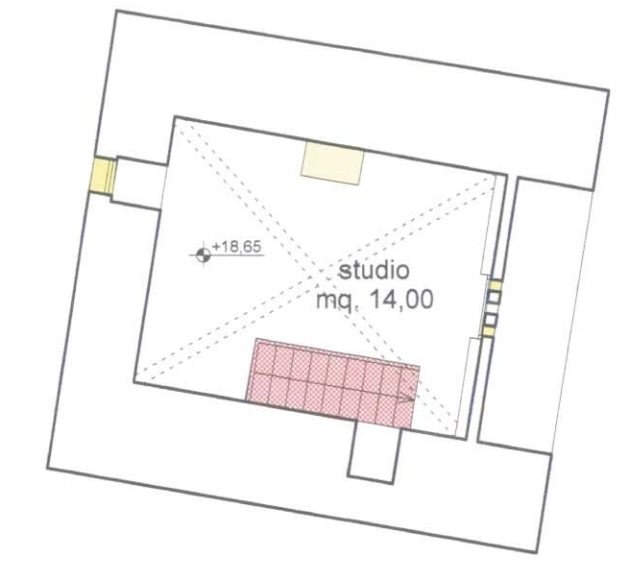

PIANO QUARTO

