

# COMUNE DI SANSEPOLCRO

Provincia di Arezzo

## PIANO PARTICOLAREGGIATO DI DETTAGLIO

Art. 65 L.R. Toscana 1/2005 - Art. 3 N.T.A. Variante al P.R.G. per le aree produttive



PROGETTO: PIANO PARTICOLAREGGIATO DI DETTAGLIO  
COMPARTO D5: via Senese Aretina - via Marco Buitoni

UBICAZIONE: VIA SENESE ARETINA - VIA MARCO BUITONI  
ZONA ALTO TEVERE

COMMITTENTE: ATTIVITA' CERBONI S.R.L. - CERBONI DINA

ALLEGATO

15

**PLANIVOLUMETRICO TIPOLOGIE EDILIZIE  
DISTANZE DA AREE PUBBLICHE - EDIFICI**

SCALA 1:500  
1:1000


PROGETTISTI

plot 10=1


data DICEMBRE 2008

file D:\via SENESE-ARETINA\piano dett.


Rilievi ed elaborazioni grafiche STUDIO RONDINA - E' VIETATA LA RIPRODUZIONE ANCHE PARZIALE DI QUESTO ELABORATO SENZA LA NOSTRA AUTORIZZAZIONE SCRITTA

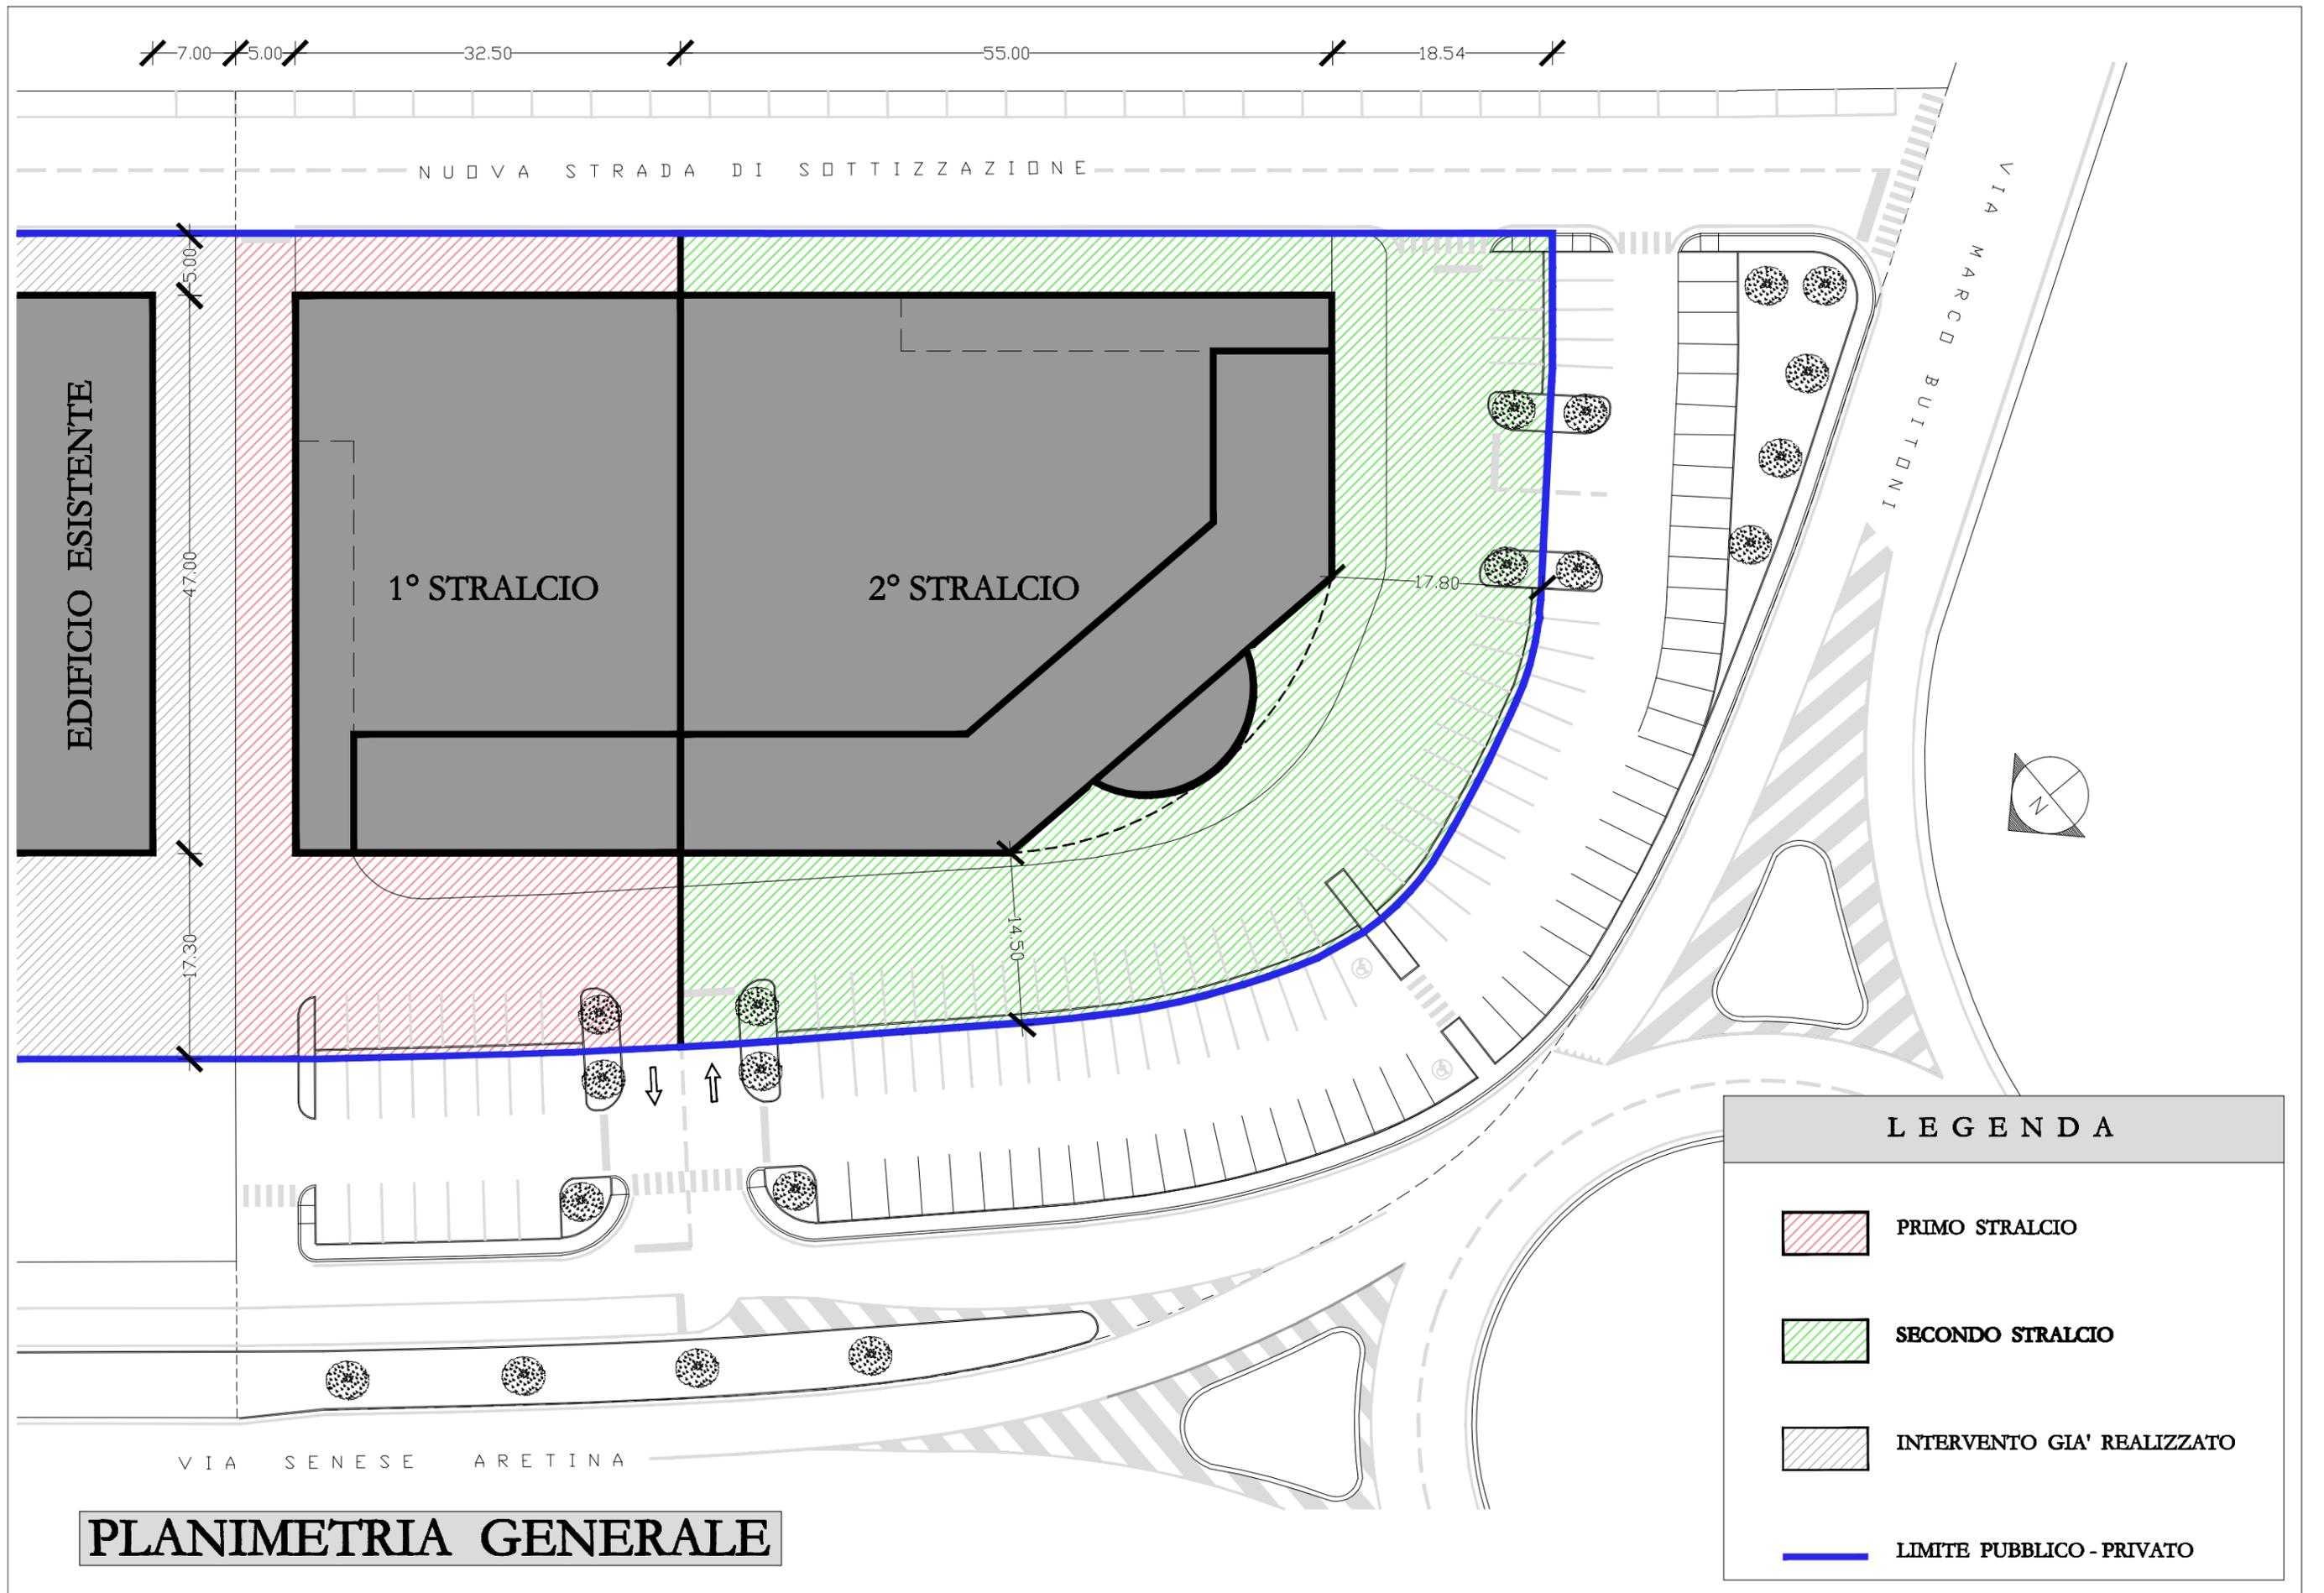

# PLANIVOLUMETRICO TIPO EDILIZIO NR. 1

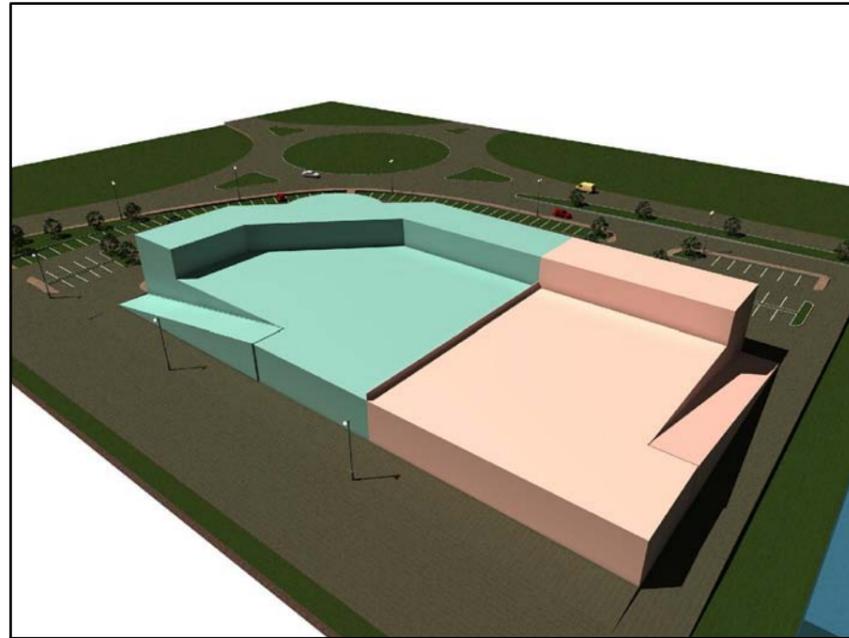


VISTA A

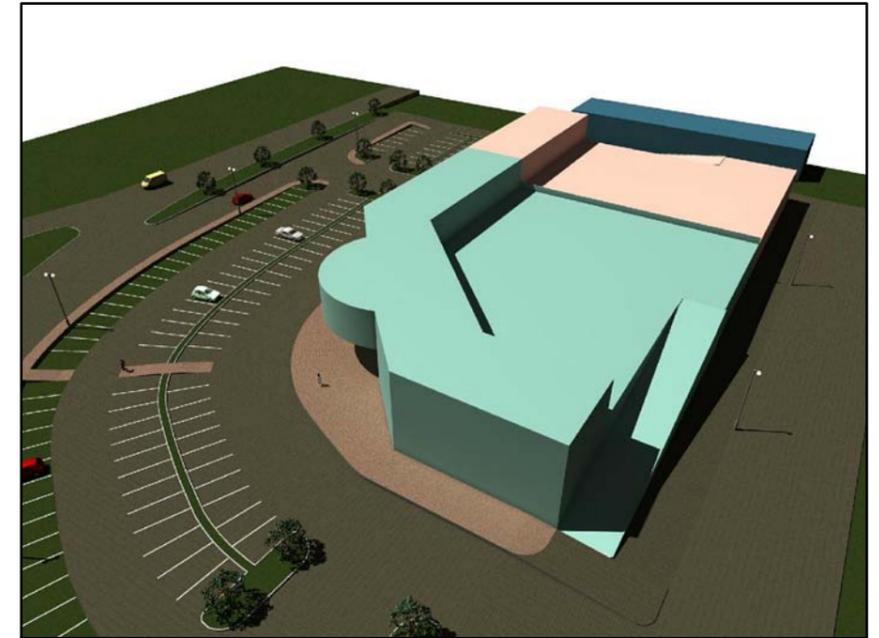

VISTA B




VISTA C

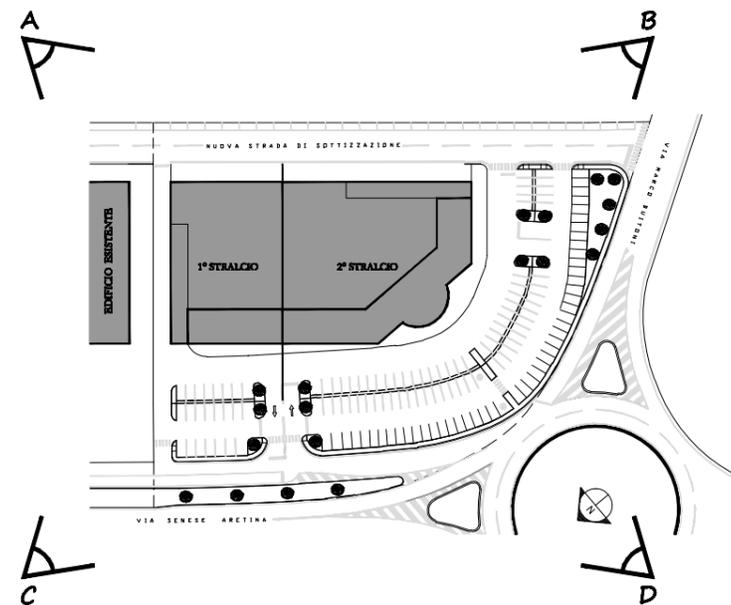


VISTA D


# PLANIVOLUMETRICO TIPO EDILIZIO NR. 2

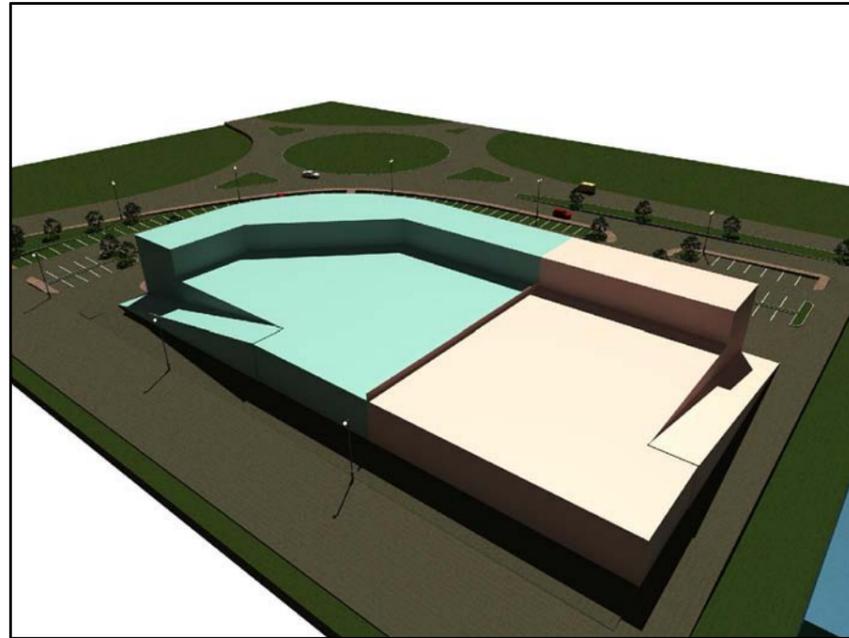


VISTA A

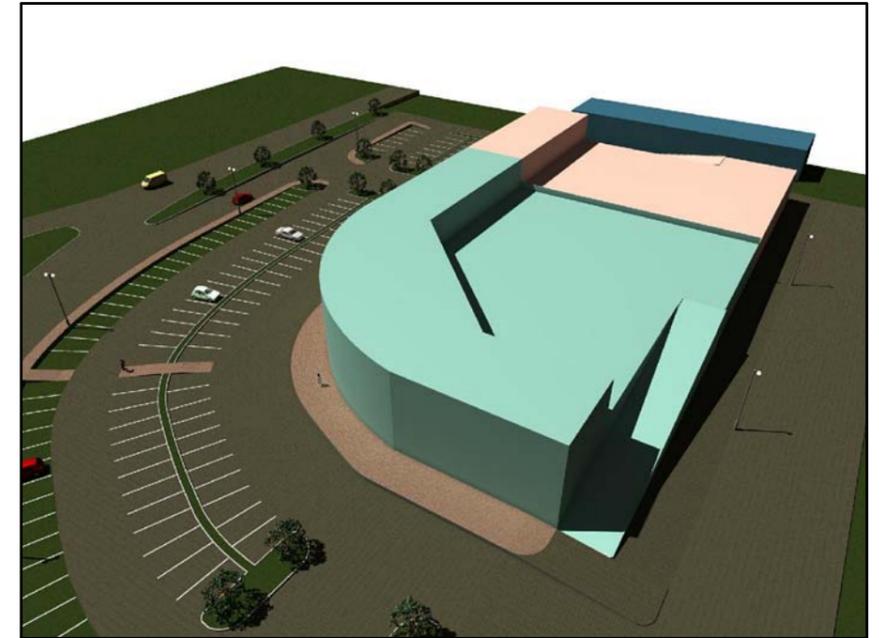

VISTA B

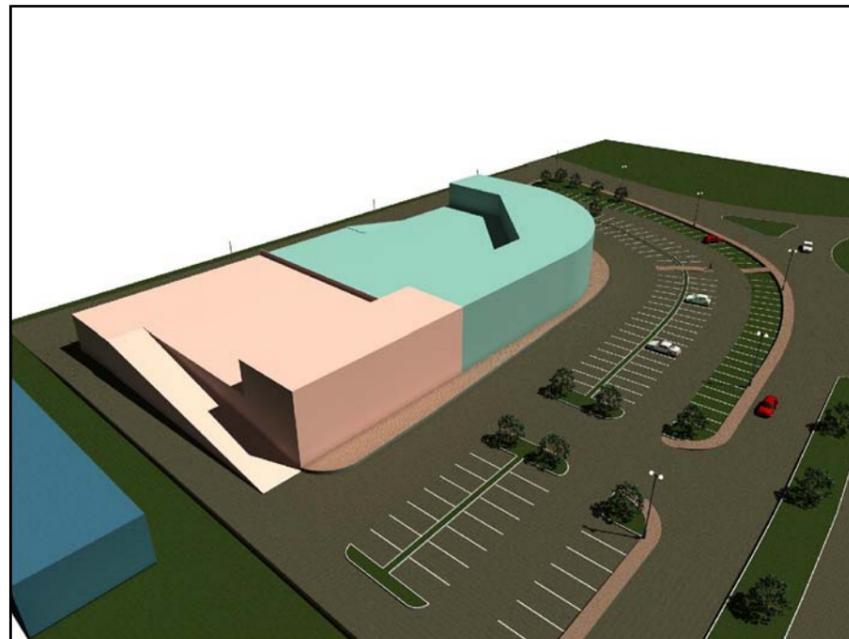


VISTA C

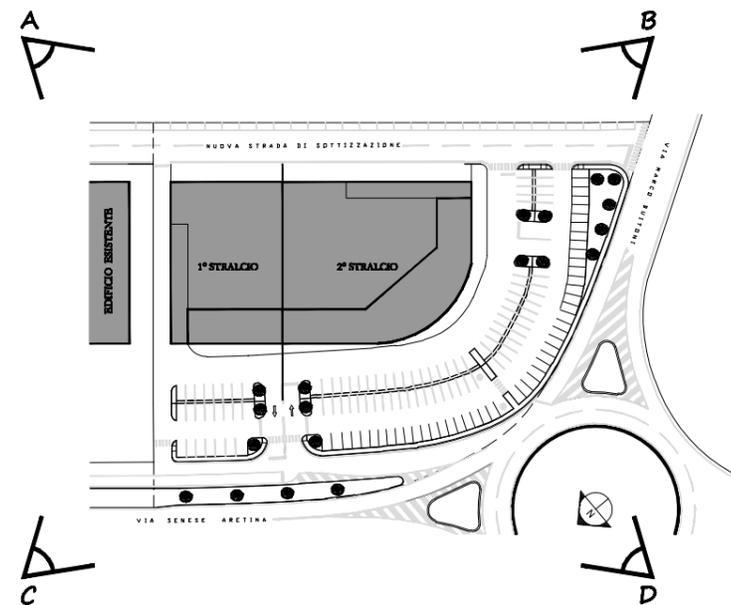


VISTA D

# PLANIVOLUMETRICO TIPO EDILIZIO NR. 3

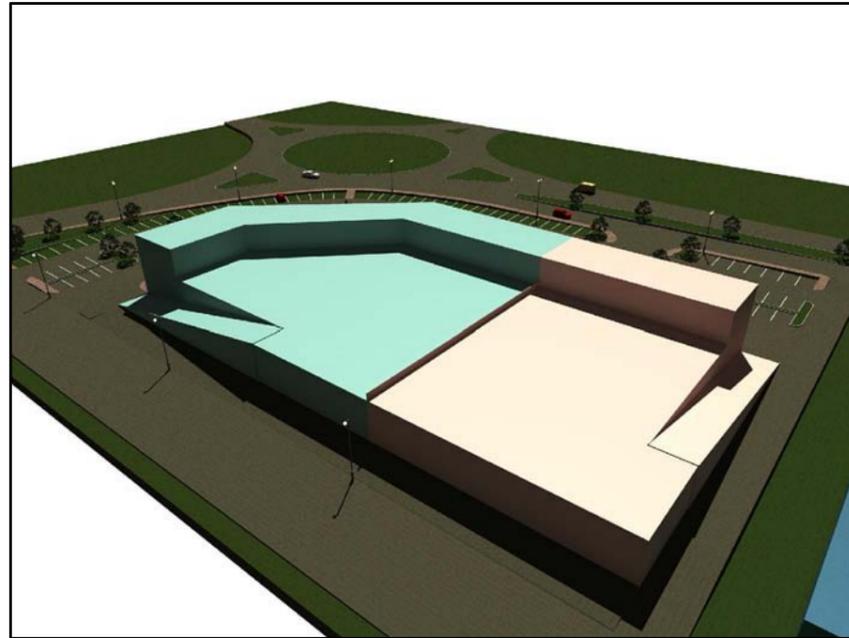


VISTA A

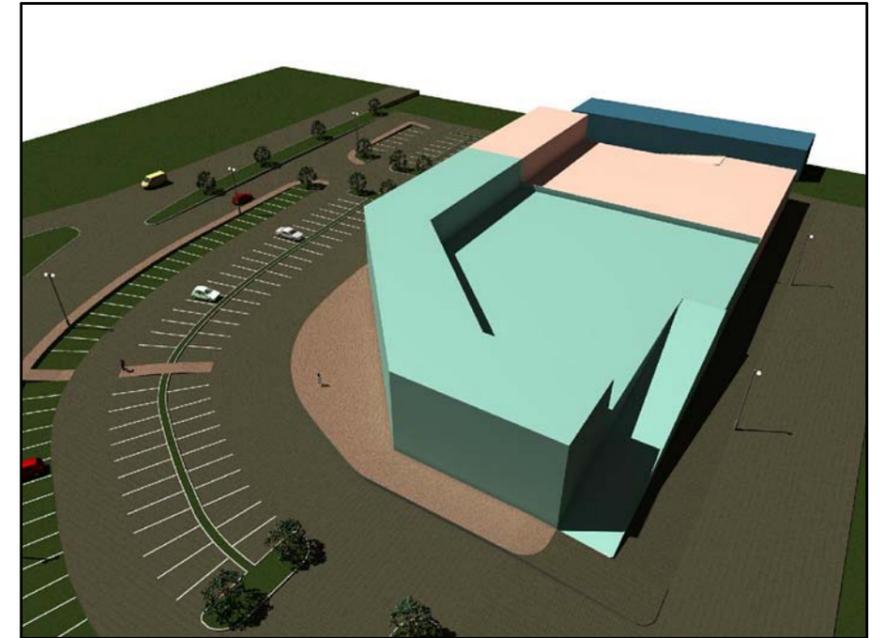

VISTA B



VISTA C

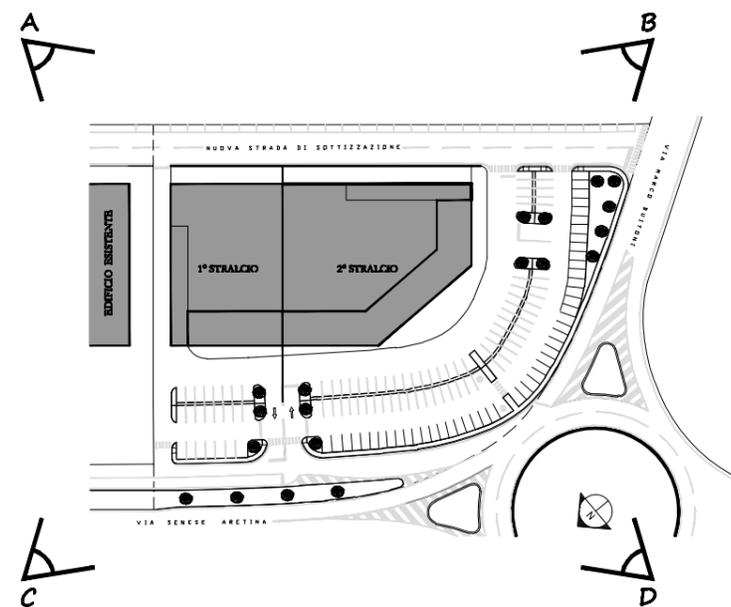

VISTA D